




POHLED SEVERNÍ

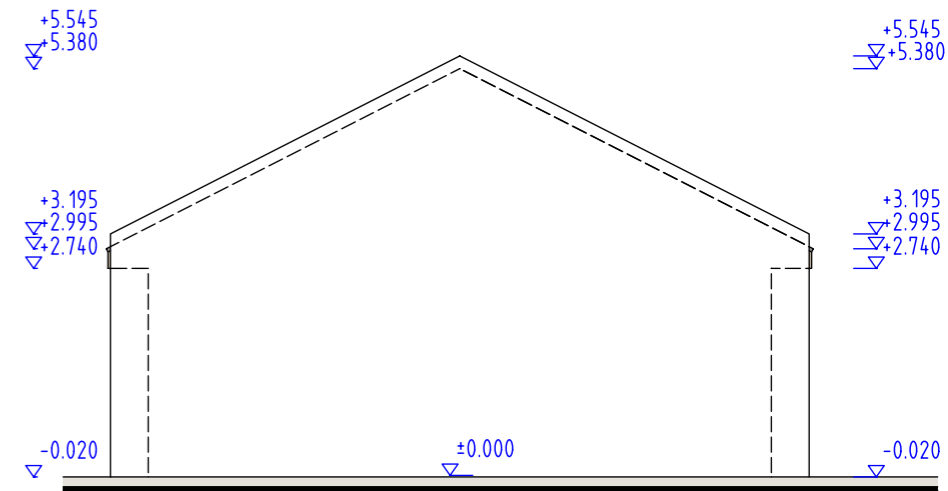

POHLED ZÁPADNÍ

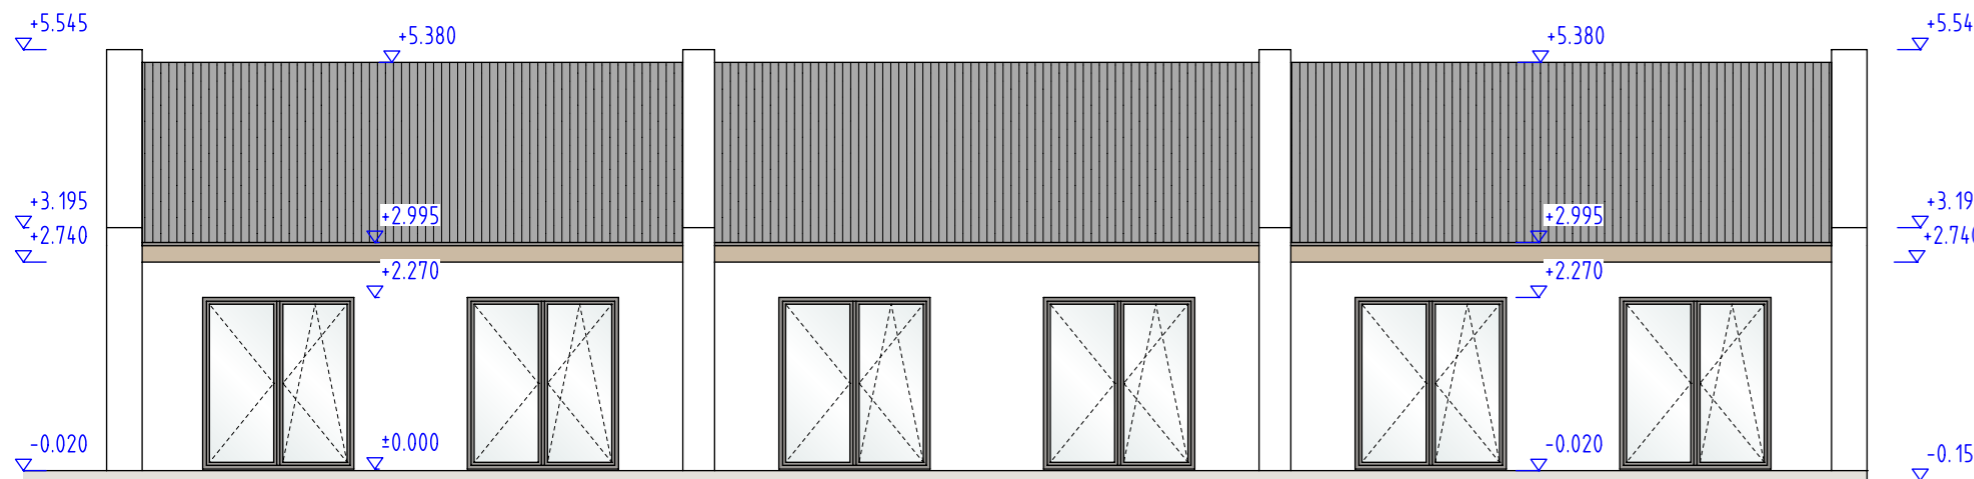

POHLED JIŽNÍ

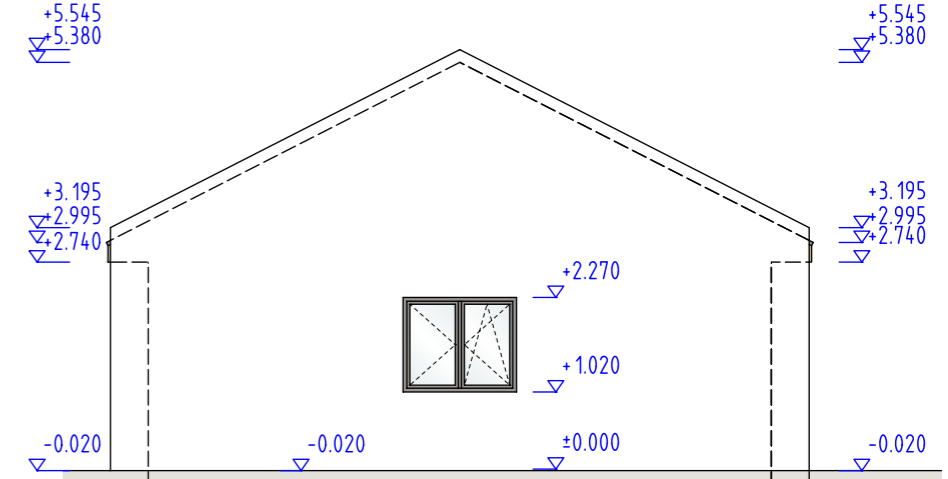

POHLED VÝCHODNÍ

VYPRACOVAL	Bc. Nikola Palková	PROJEKTOVÝ ATELIÉR A.D.S. Rokycany s.r.o. tel.777640318, 777591981 Smetanova 47, Rokycany 33701	
KONTROLOVAL	Ing. Oldřich Dienstbier, Ing. Jiří Škop		
INVESTOR	Firmy Praha s.r.o. Valentinská 1061/6, Praha 1		
AKCE	Novostavba rodinného domu se 3 bytovými jednotkami na pozemku s parcelním číslem 478/38 a st. 510 v kat. území Malé Kyšice	číslo zakázky	12.12./2020
		měřítko	1:100
		datum	1/2020
VÝKRES	Pohledy Stavební část	č. výkr.	č. paré
		107	

TATO DOKUMENTACE JE DUŠEVNÍM MAJETKEM FIRMY A.D.S. ROKYCANY S.R.O. NESMÍ BÝT POUŽITA A KOPÍROVÁNA TŘETÍ OSOBOU, JÍ PŘEDÁNA ČI JINAK S NÍ NAKLÁDÁNO BEZ PÍSEMNÉHO POVOLENÍ.