


Na desku dát pod truhlíky Fatrafol  
at to deska přežije :)

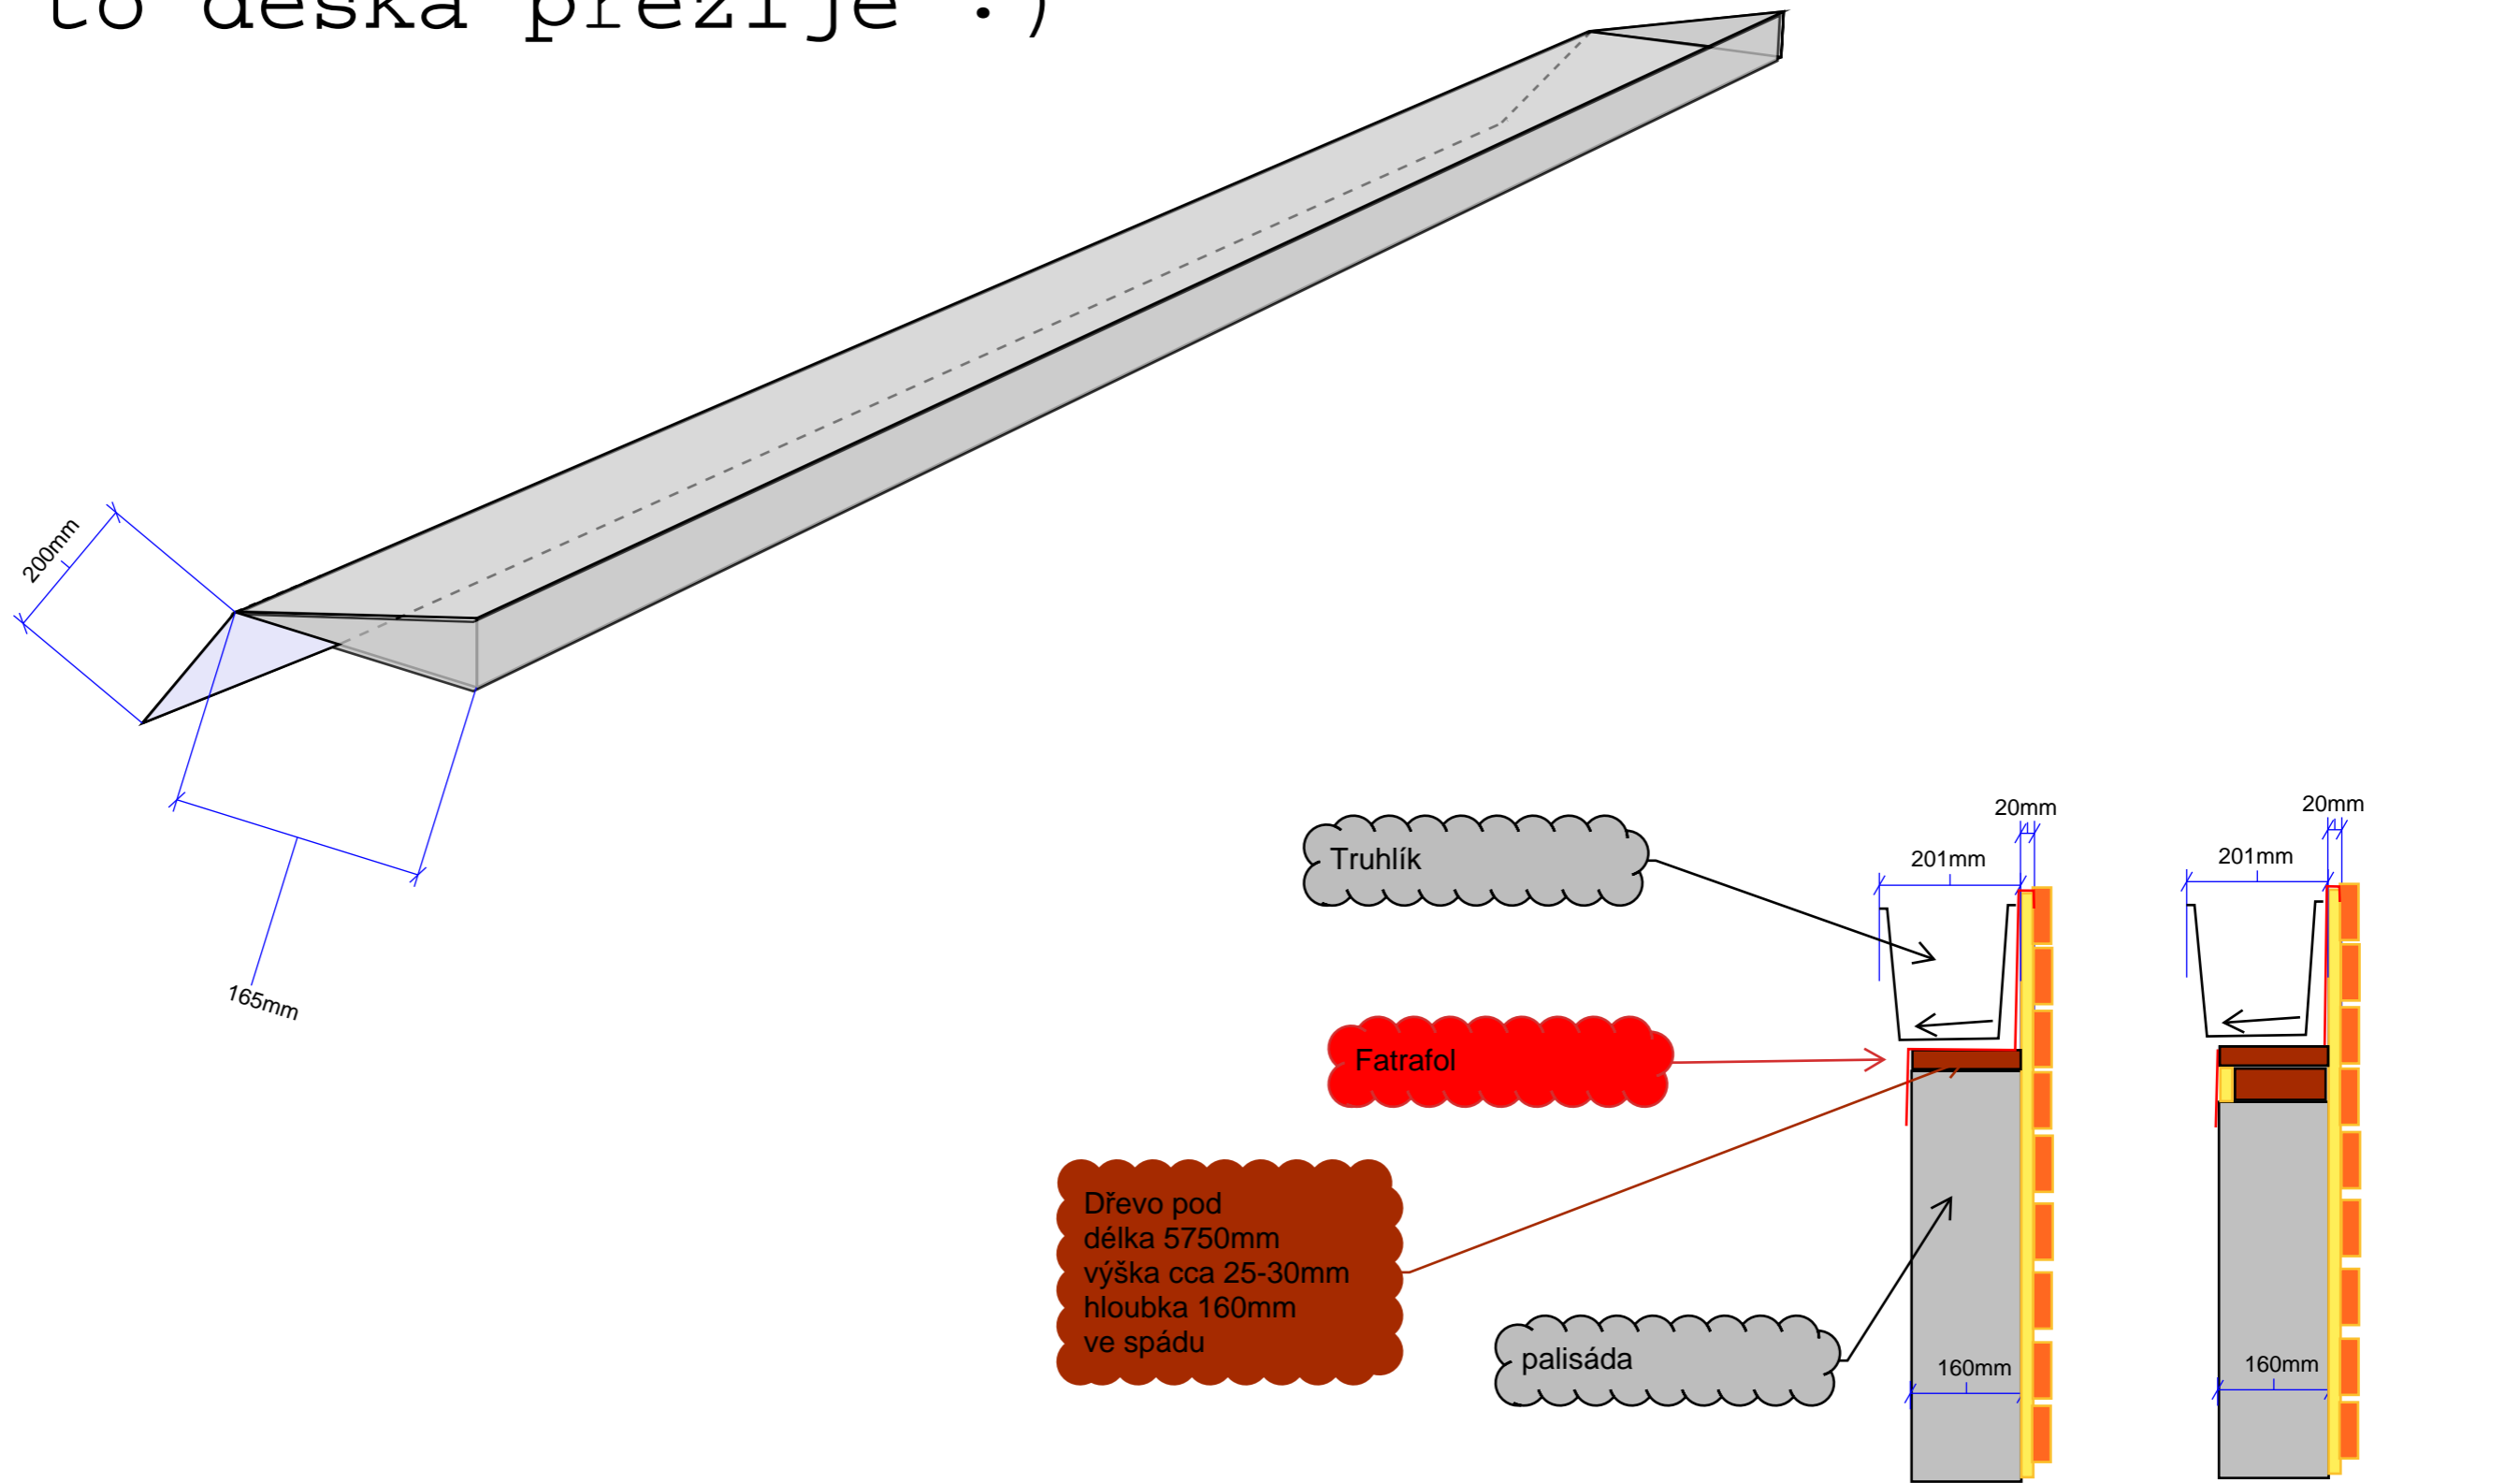

Podložení tam,  
kde je palisáda nižší