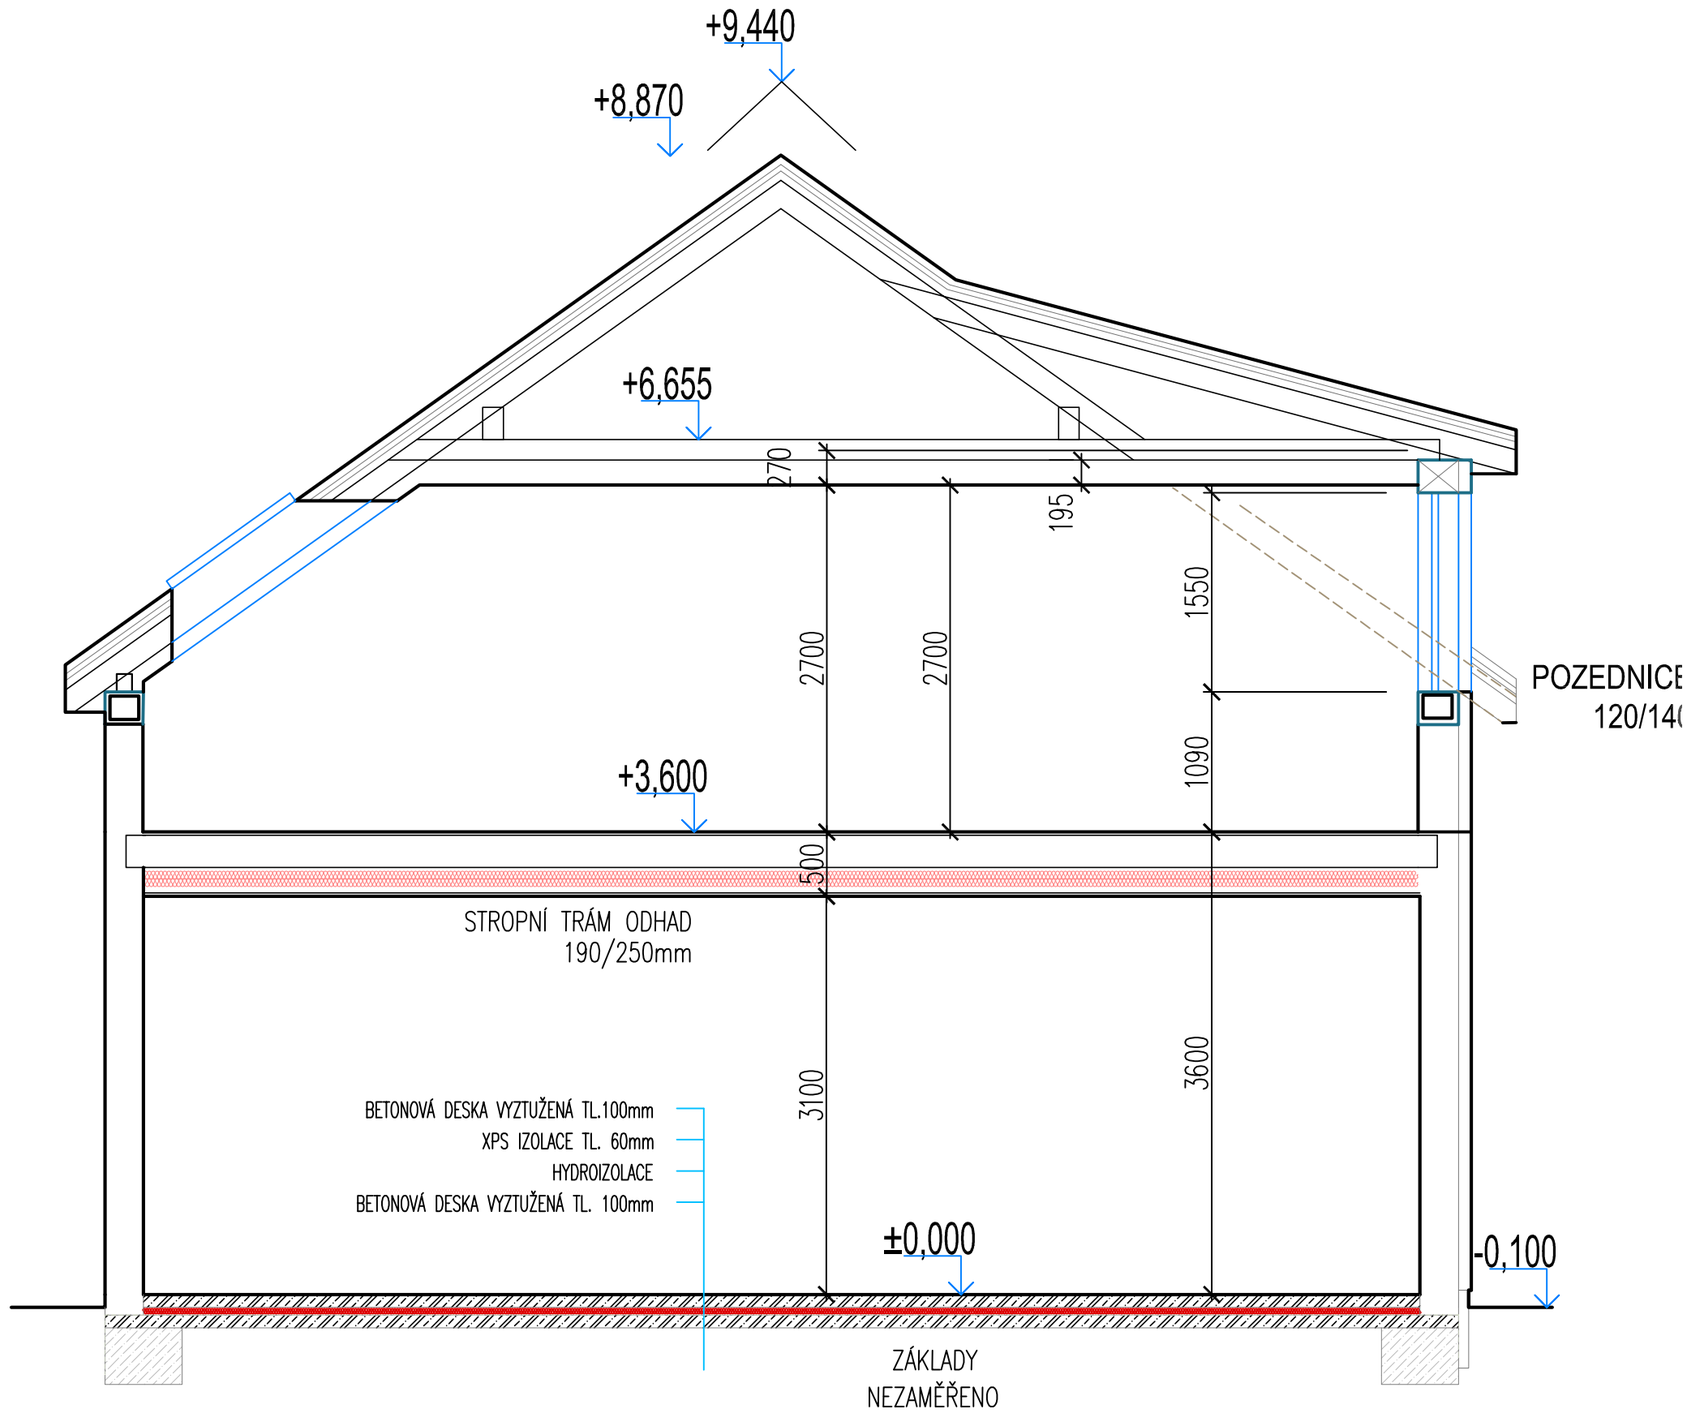
+9,440
+8,870
+6,655
270
195
2700
2700
1550
1090
POZEDNICE
120/14(
+3,600
500
STROPNÍ TRÁM ODHAD
190/250mm
3100
3600
BETONOVÁ DESKA VYZTUŽENÁ TL.100mm
XPS IZOLACE TL. 60mm
HYDROIZOLACE
BETONOVÁ DESKA VYZTUŽENÁ TL. 100mm
±0,000
-0,100
ZÁKLADY
NEZAMĚŘENO