



POHLED ZADNÍ

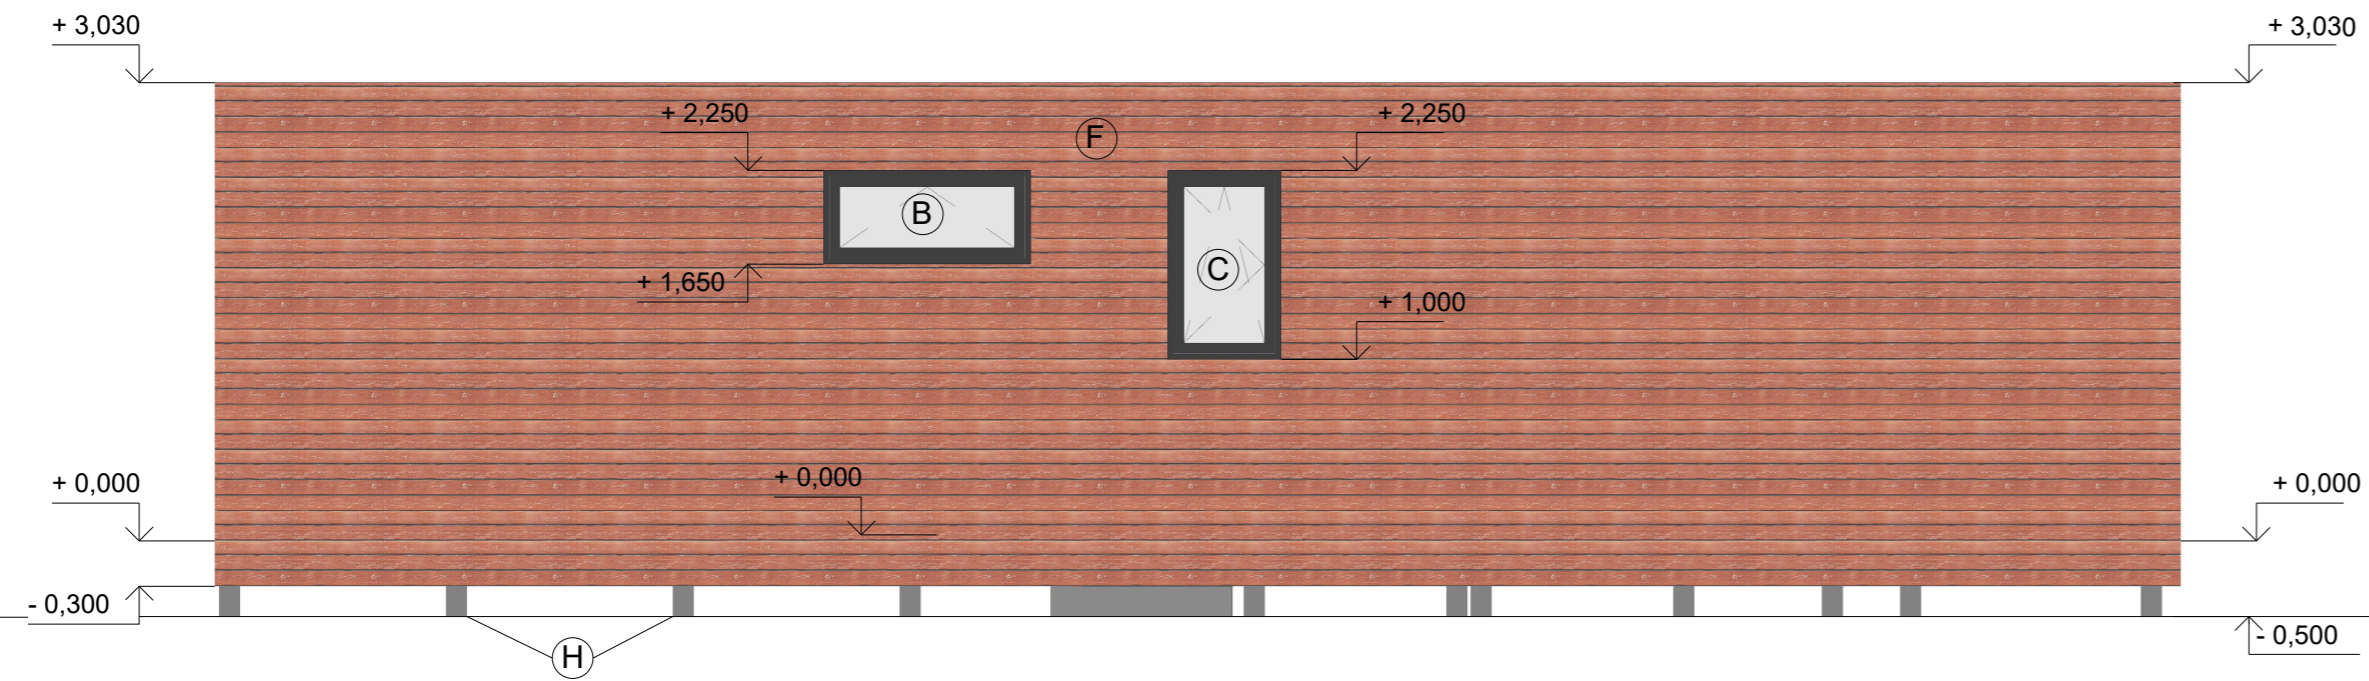


POHLED PŘEDNÍ

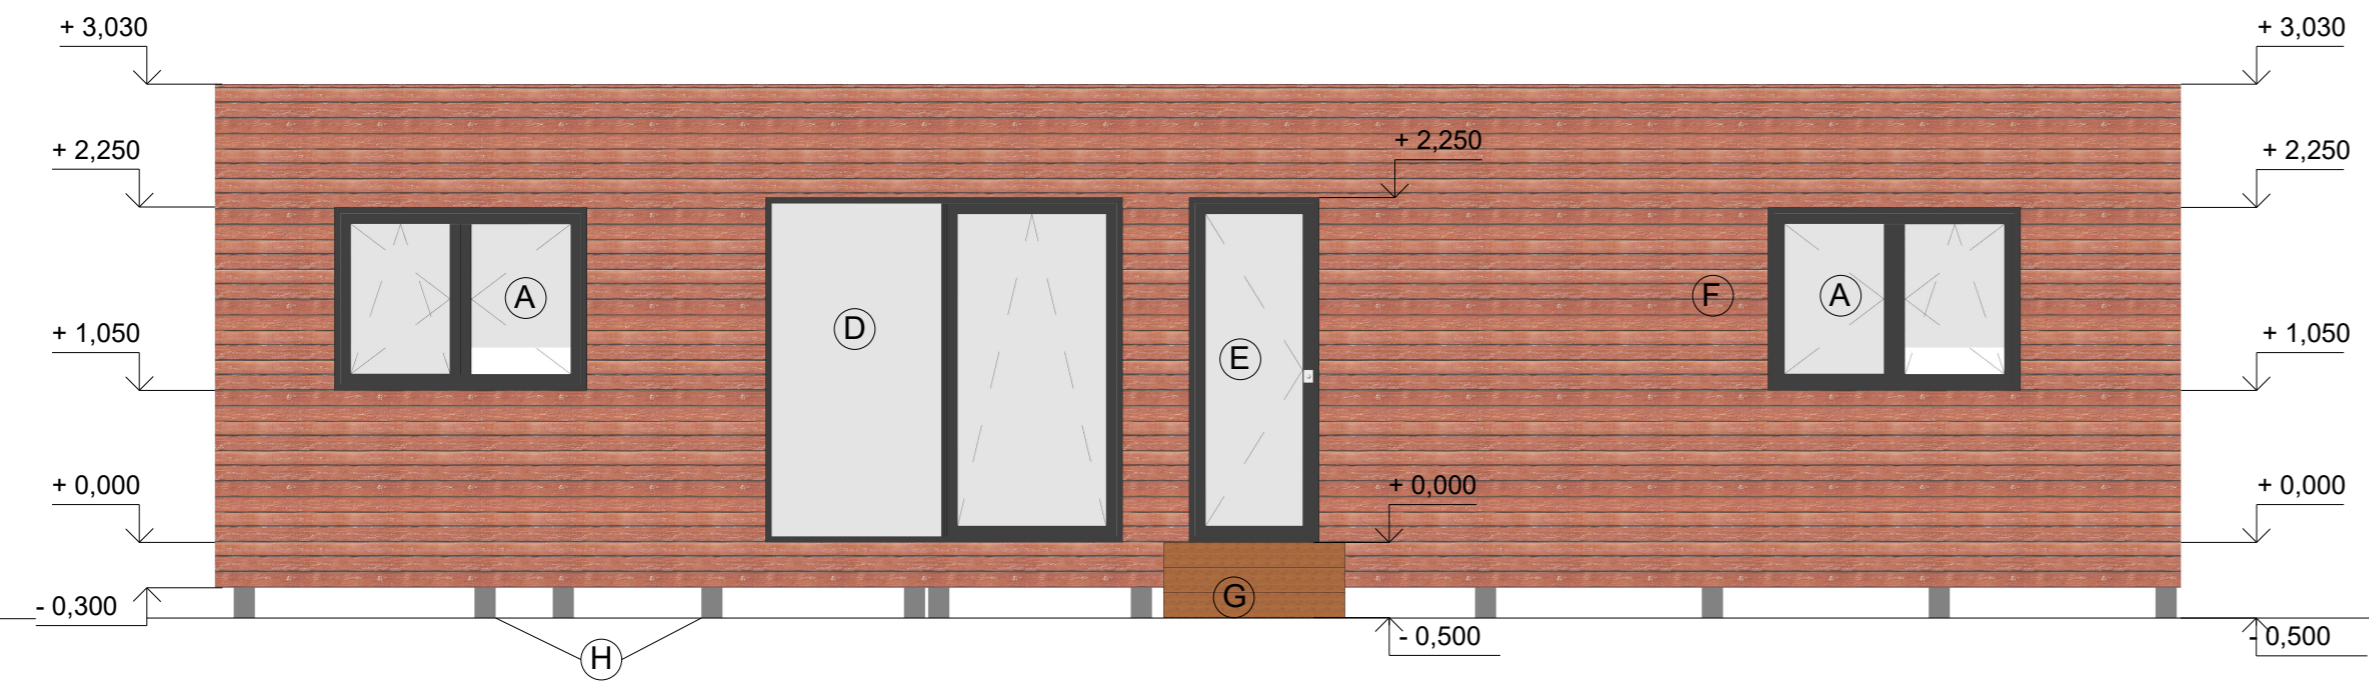


LEGENDA

OZN.	POPIS	ROZMĚRY	BARVA
A	PLASTOVÉ OKNO PRESTIGE AD	1680 x 1200	ANTRACIT / BÍLÁ
B	PLASTOVÉ OKNO PRESTIGE AD	750 x 1250	ANTRACIT / BÍLÁ
C	PLASTOVÉ OKNO PRESTIGE AD	1380 x 600	ANTRACIT / BÍLÁ
D	PLASTOVÉ POSUVNÉ DVEŘE PSK	2380 x 2250	ANTRACIT / BÍLÁ
E	PLASTOVÉ VCHODOVÉ DVEŘE AD	900 x 2250	ANTRACIT / BÍLÁ
F	MODŘÍNOVÉ PALUBKY	25 x 121 x 2700	
G	SCHODY PRO HLAVNÍ VSTUP	3 x 160 x 250	
H	ZEMNÍ VRUTY KRINNER	KSF E 140	

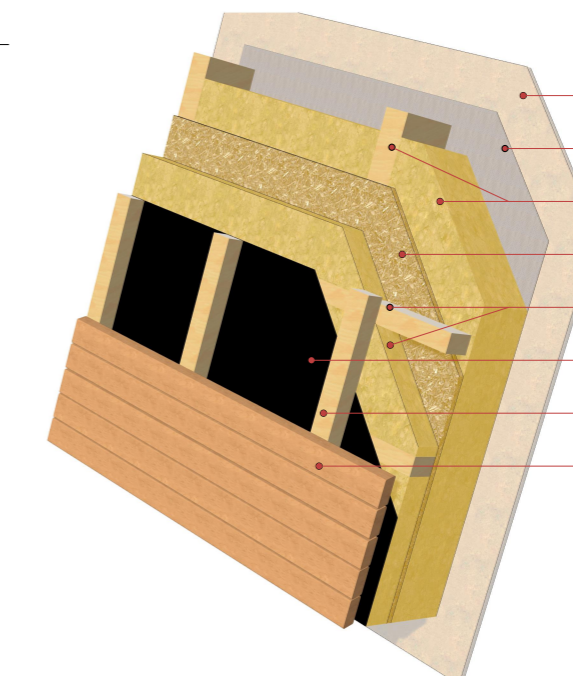



- SÁDROKARTONOVÁ DESKA 12,5 mm
- DIFUZNĚ UZAVŘENÁ FÓLIE 0,3 mm
- KVH 60 x 140 mm, IZOLACE 140 mm
- OSB 12,5 mm
- KVH 40 x 60 mm, IZOLACE 60 mm
- DIFUZNĚ UZAVŘENÁ FÓLIE 0,3 mm
- SVISLÝ ROŠT 50 x 40 mm
- DŘEVĚNÁ FASÁDA 25 mm

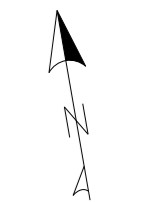IN
EX



Výkres je nutné číst ve vztahu k celkovému kontextu a zaměření. Jakékoliv nesrovnalosti ve výkresech/kótách musí být oznámeny přímo projektantovi k objasnění a potvrzení jeho instrukcí.
POZNÁMKA: Podklady pro zpracování projektu byly převzaty od investora a realizační firmy.

VYPRACOVALA ING. NIKOL ISTENČINOVÁ	KONTROLOVAL JAKUB FIALA	 Firma: ALL3D s.r.o. Email: info@all3d.cz Tel: +420 775 451 231 ICO: 07709960	 ALL 3D architektonická kancelář
INVESTOR: /			
AKCE: DESING 13		DATUM STUPEŇ FORMÁT MĚŘITKO:	xx/20xx / 3xA4 Č. VÝKRESU
NÁZEV VÝKRESU: POHLED PŘEDNÍ A ZADNÍ		1:50	D.1.1.b / 04