



POHLED BOČNÍ

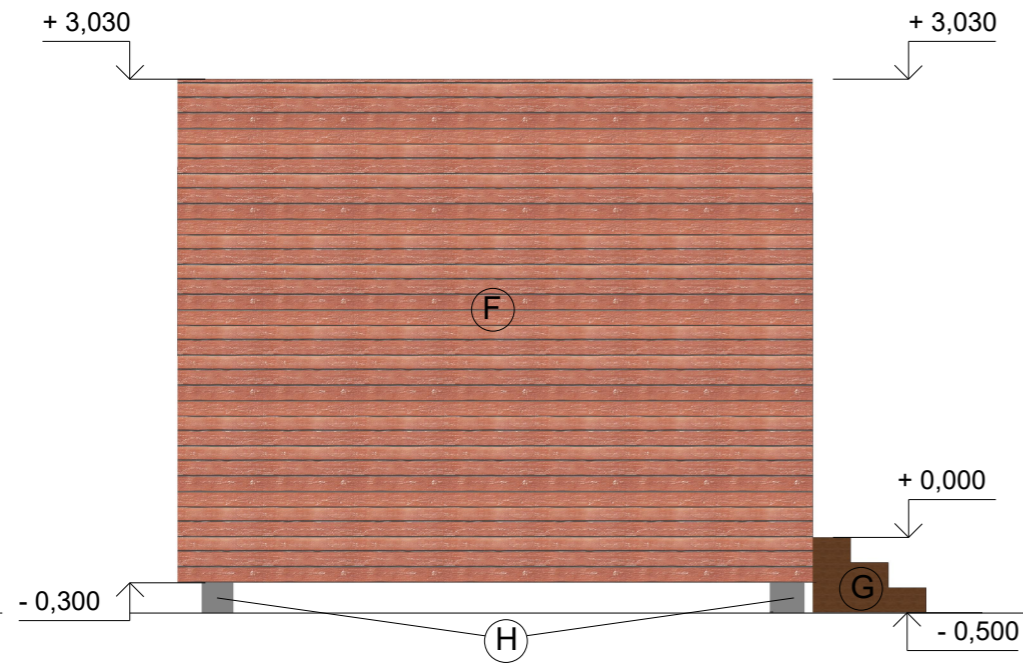


POHLED BOČNÍ

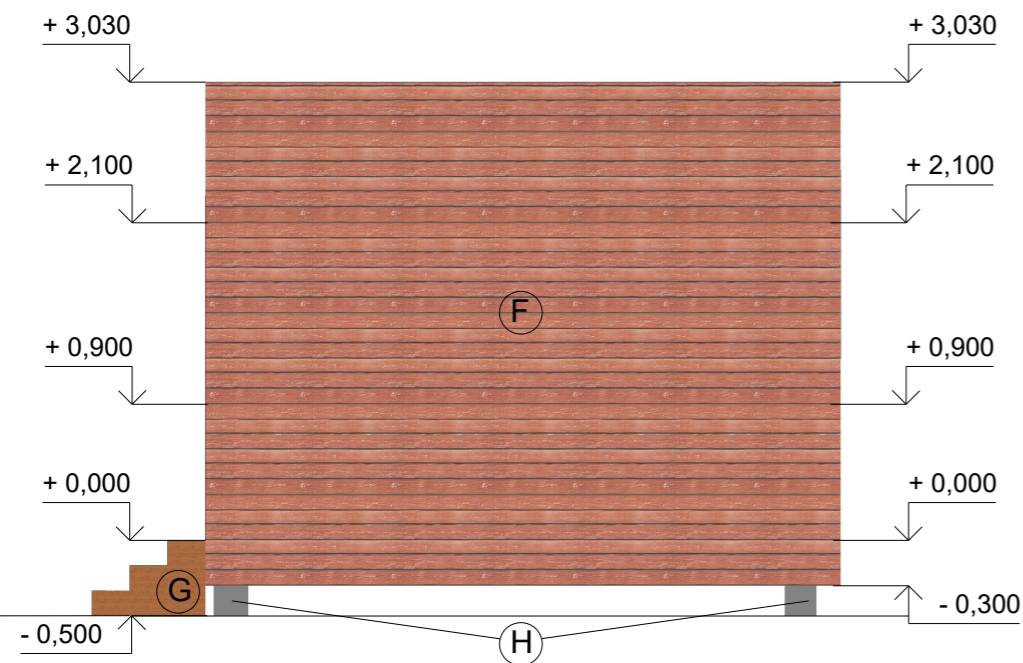



LEGENDA
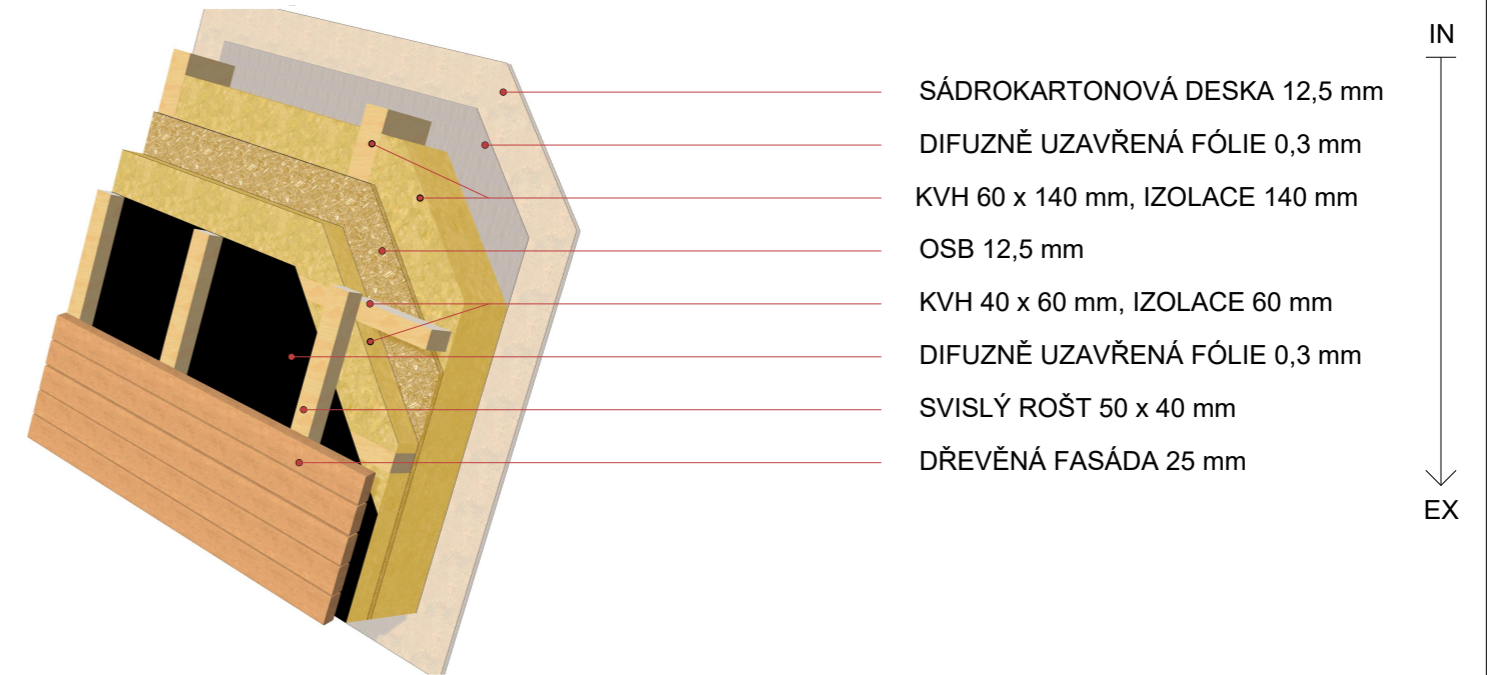
| OZN. | POPIS | ROZMĚRY | BARVA |
|------|-------------------------|-----------------|-------|
| F | MODŘÍNOVÉ PALUBKY | 25 x 121 x 2700 | |
| G | SCHODY PRO HLAVNÍ VSTUP | 3 x 160 x 250 | |
| H | ZEMNÍ VRUTY KRINNER | KSF E 140 | |



Výkres je nutné číst ve vztahu k celkovému kontextu a zaměření. Jakékoliv nesrovnalosti ve výkresech/kótách musí být oznámeny přímo projektantovi k objasnění a potvrzení jeho instrukcí.
 POZNÁMKA: Podklady pro zpracování projektu byly převzaty od investora a realizační firmy.



| | | | |
|------------------------|---|---|--|
| VYPRACOVALA | KONTROLOVAL |  Firma: ALL3D s.r.o. Email: info@all3d.cz Tel: +420 775 451 231 ICO: 07709960 |  ALL 3D Architektonická kancelář |
| ING. NIKOL ISTENČINOVÁ | JAKUB FIALA | | |
| INVESTOR: / | DATUM xx/20xx STUPEŇ / FORMÁT 2xA4 MĚŘÍTKO: Č. VÝKRESU 1:50 D.1.1.b / 05 | | |
| AKCE: | NÁZEV VÝKRESU: POHLEDY BOČNÍ | | |
| DESING 13 | | | |