




Půdorys 1.NP

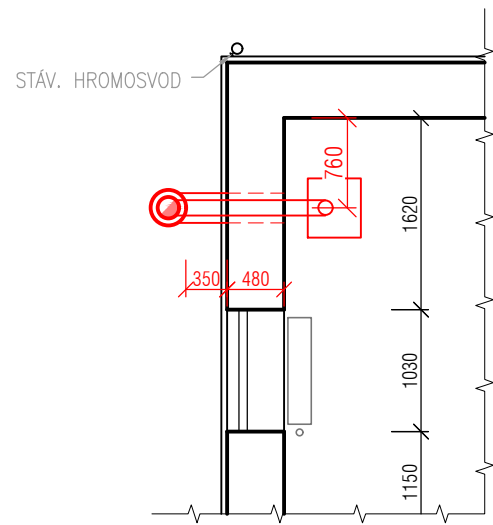

Půdorys 2.NP

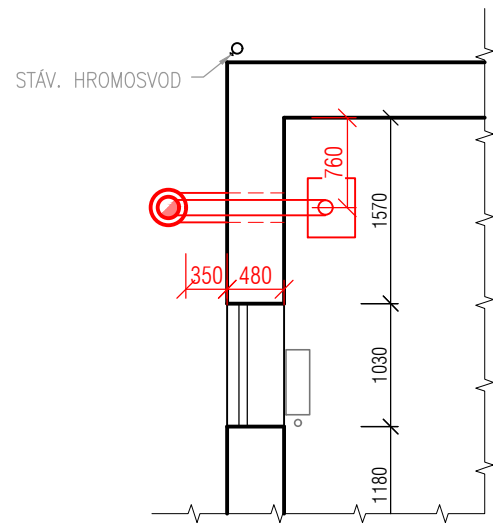

ŘEZ

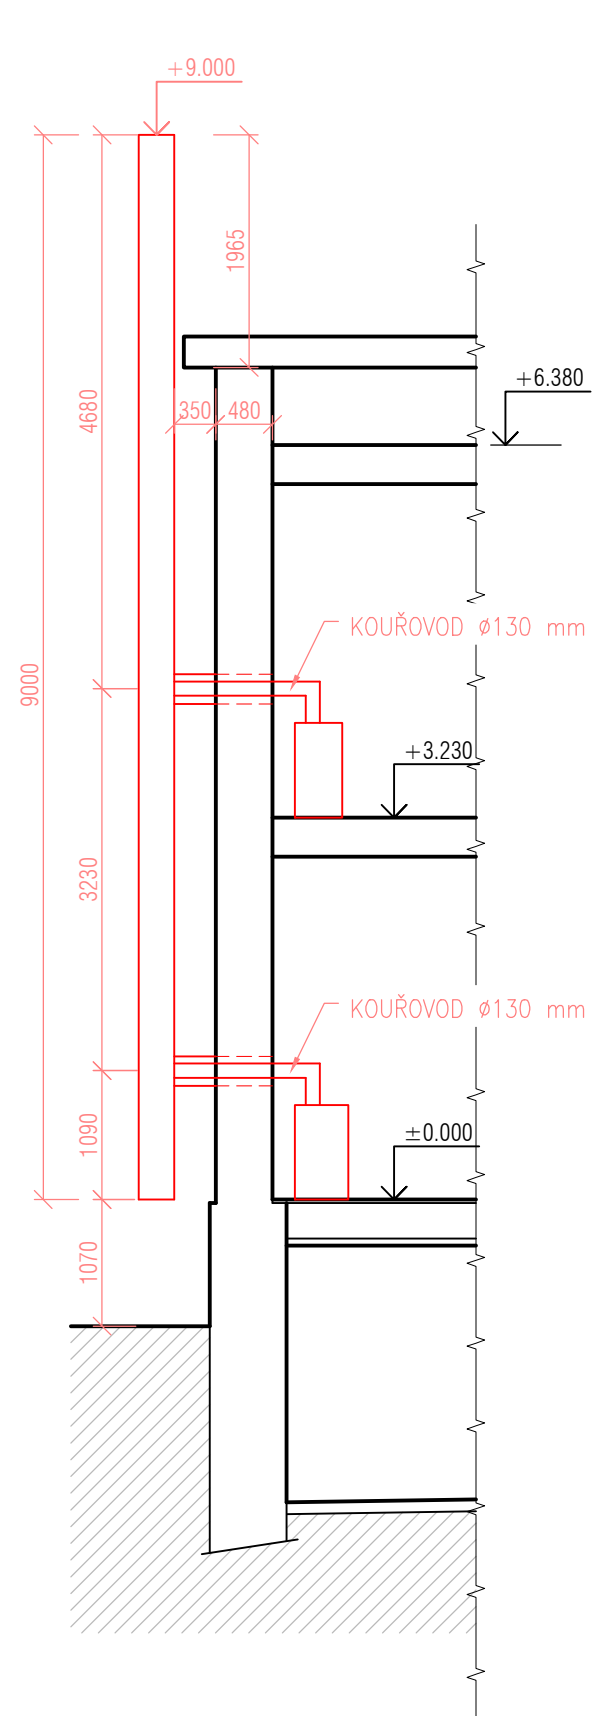

POHLED

