




PŮDORYS NOVÝ STAV (1:50):

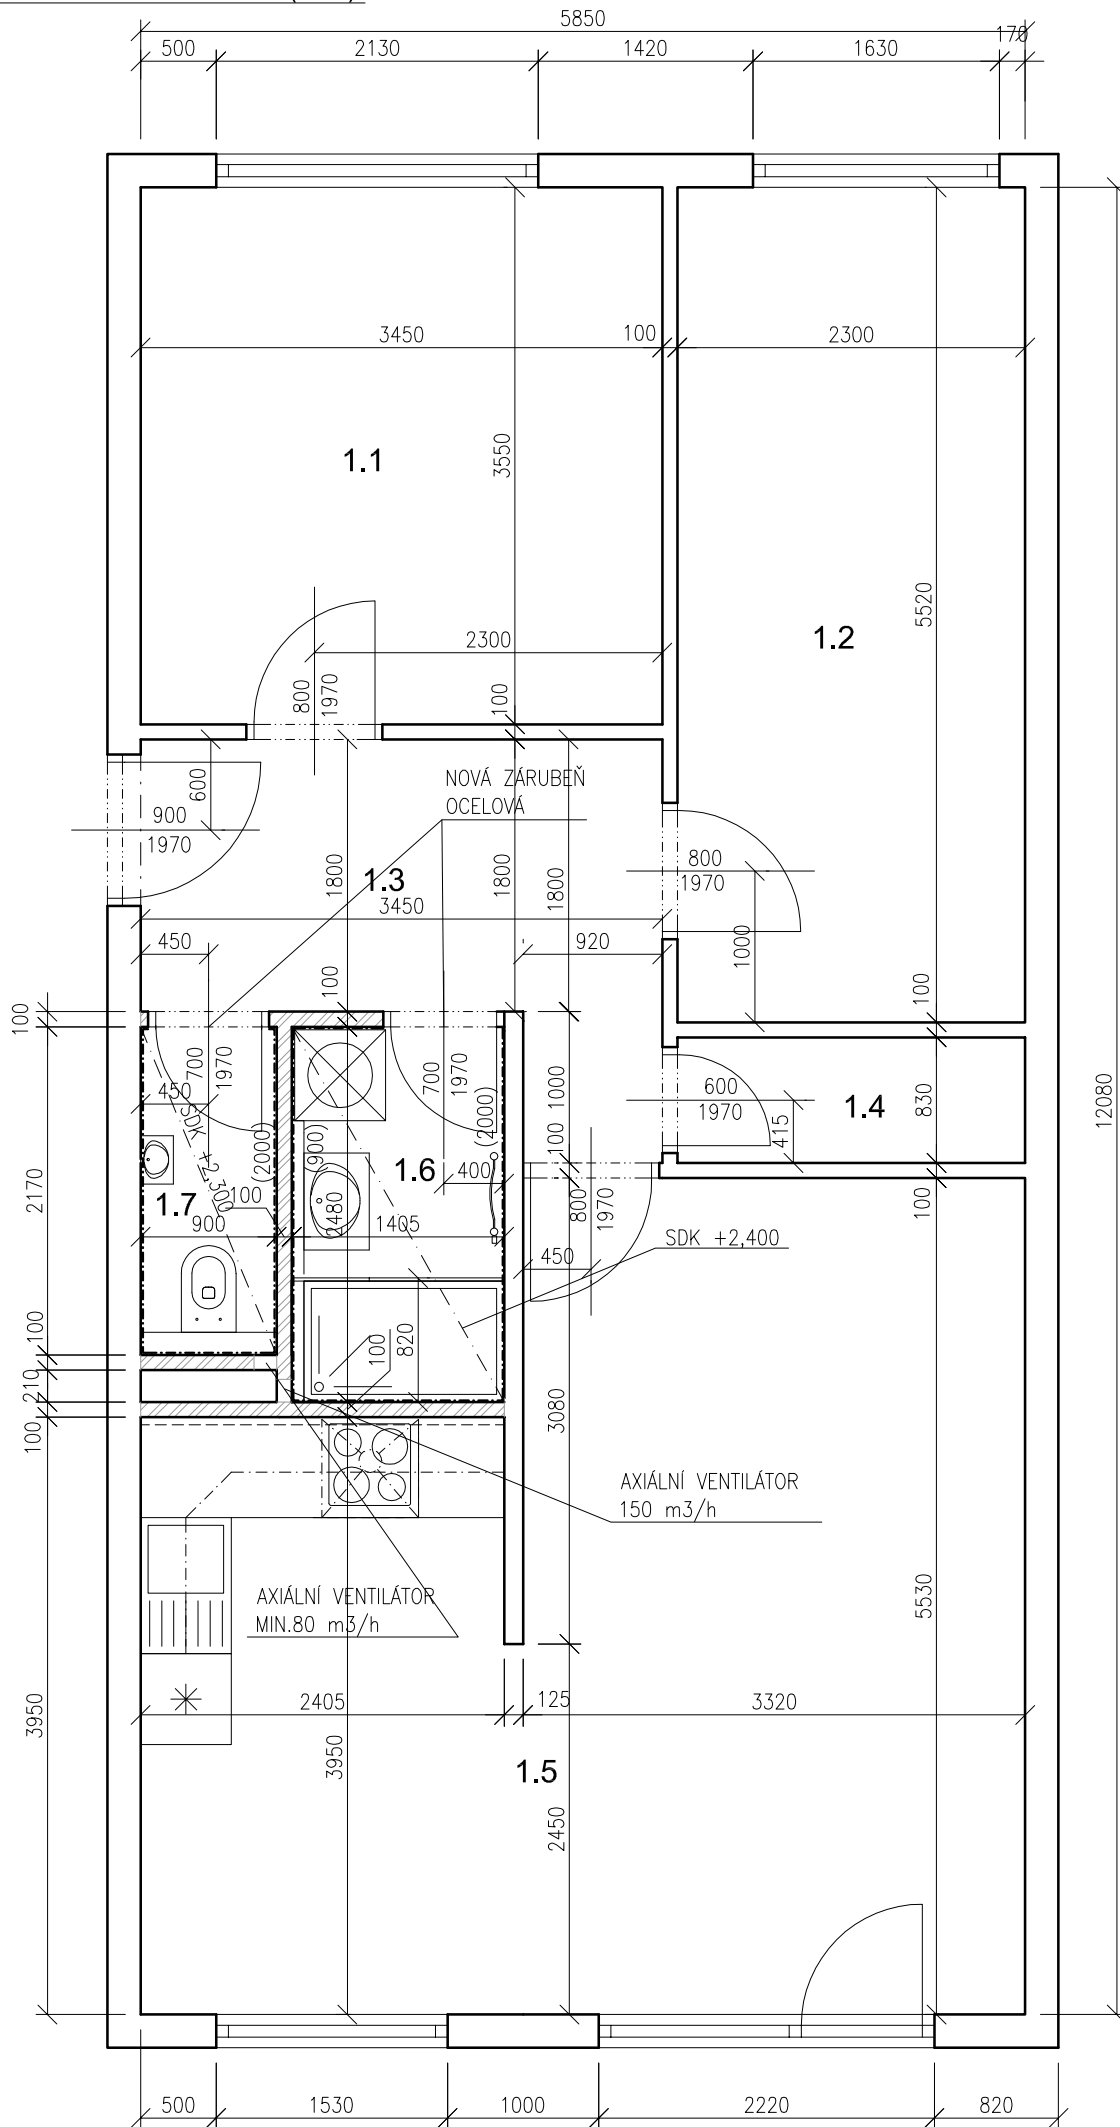

| TÁBULKA MÍSTNOSTÍ – BYTOVÁ JEDNOTKA | | |
|-------------------------------------|----------------------|--------------------------|
| ČÍSLO MÍSTNOSTI | NÁZEV MÍSTNOSTI | VÝMĚRA [m ²] |
| 1.1 | POKOJ | 12,2 |
| 1.2 | POKOJ | 12,7 |
| 1.3 | CHODBA | 7,1 |
| 1.4 | KOMORA | 1,9 |
| 1.5 | OBÝVACÍ POKOJ+KUCHYŇ | 28,2 |
| 1.6 | WC | 1,9 |
| 1.7 | KOUPELNA | 3,4 |
| CELKOVÁ VÝMĚRA | | 67,4 |

 YTONG P2-500 (599x249x100mm) + ZDÍČÍ MALTA YTONG
 STÁVAJÍCÍ ZDVO
 PODLAHY – LINO CCA 62m2