


PŮDORYS STÁVAJÍCÍ (1:50):

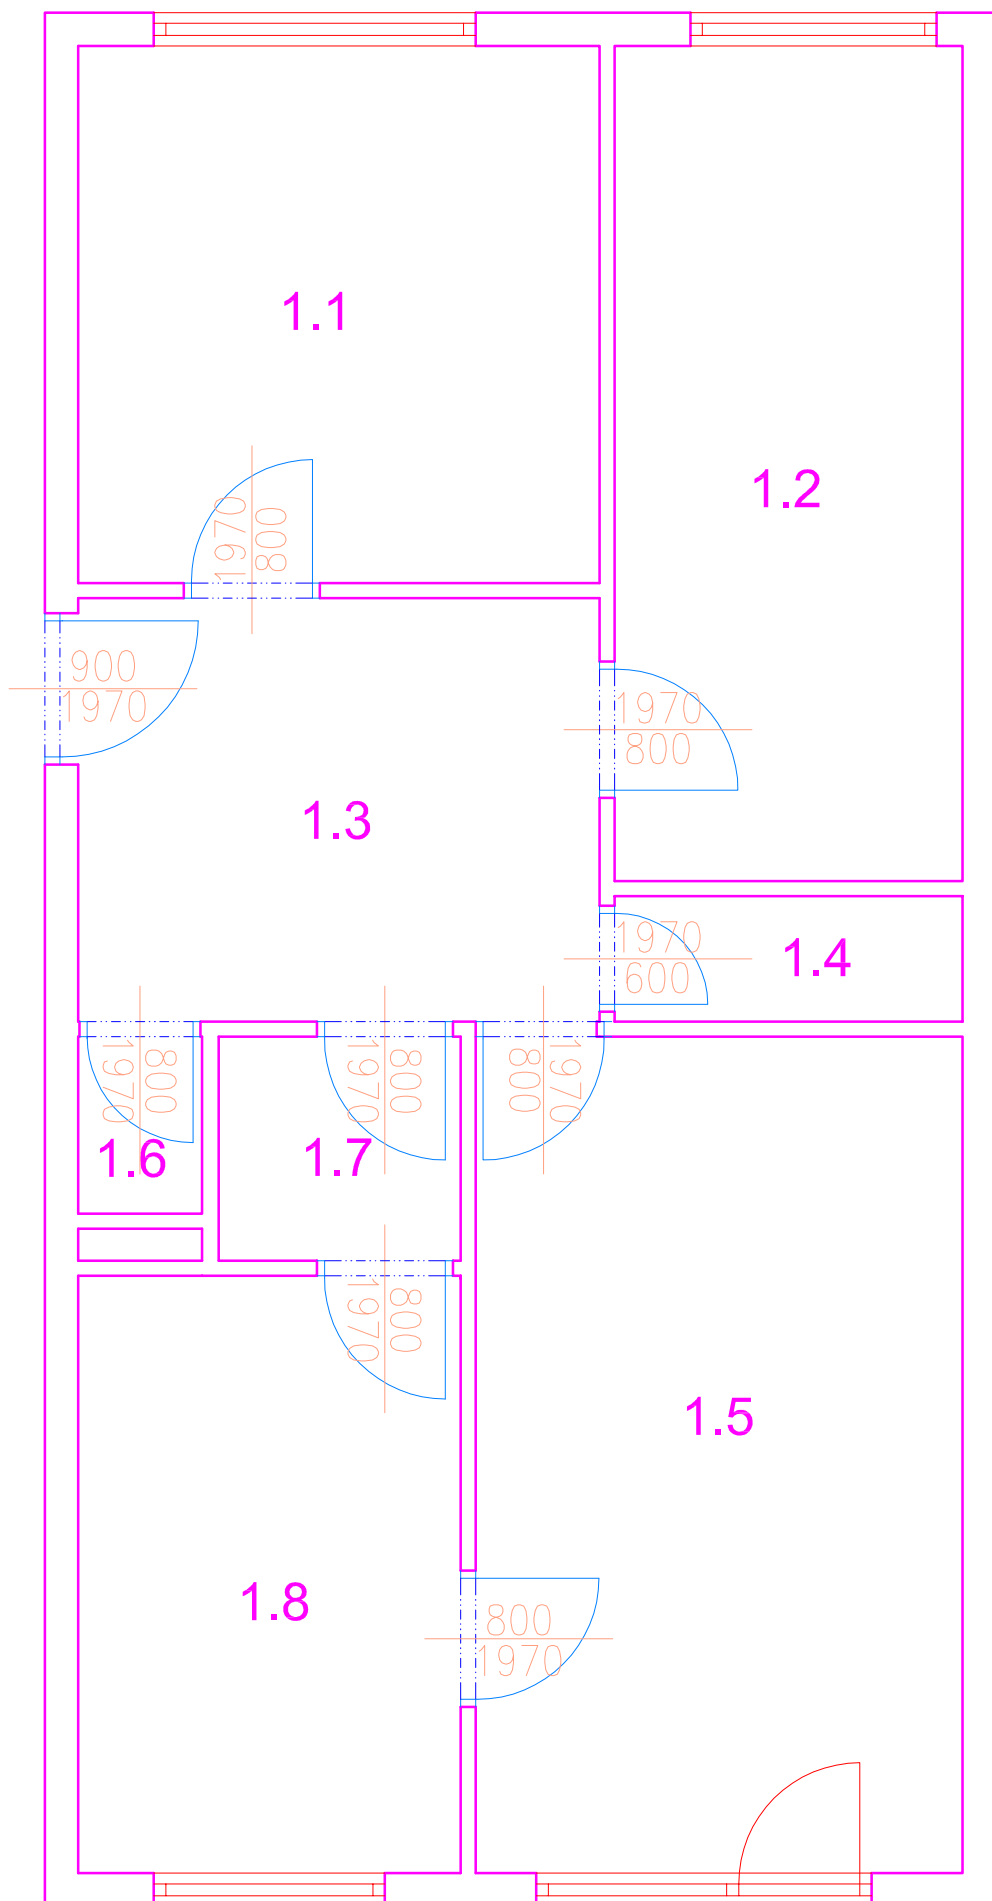

ČÍSLO MÍSTNOSTI	NÁZEV MÍSTNOSTI	VÝMĚRA [m ²]
1.1	POKOJ	12,2
1.2	POKOJ	12,7
1.3	CHODBA	9,7
1.4	KOMORA	1,9
1.5	OBÝVACÍ POKOJ	17,8
1.6	WC	1,0
1.7	KOUPELNA	2,4
1.8	KUCHYŇ	10,0
CELKOVÁ VÝMĚRA		67,7