


OKNA AŽ K PODLAŽE

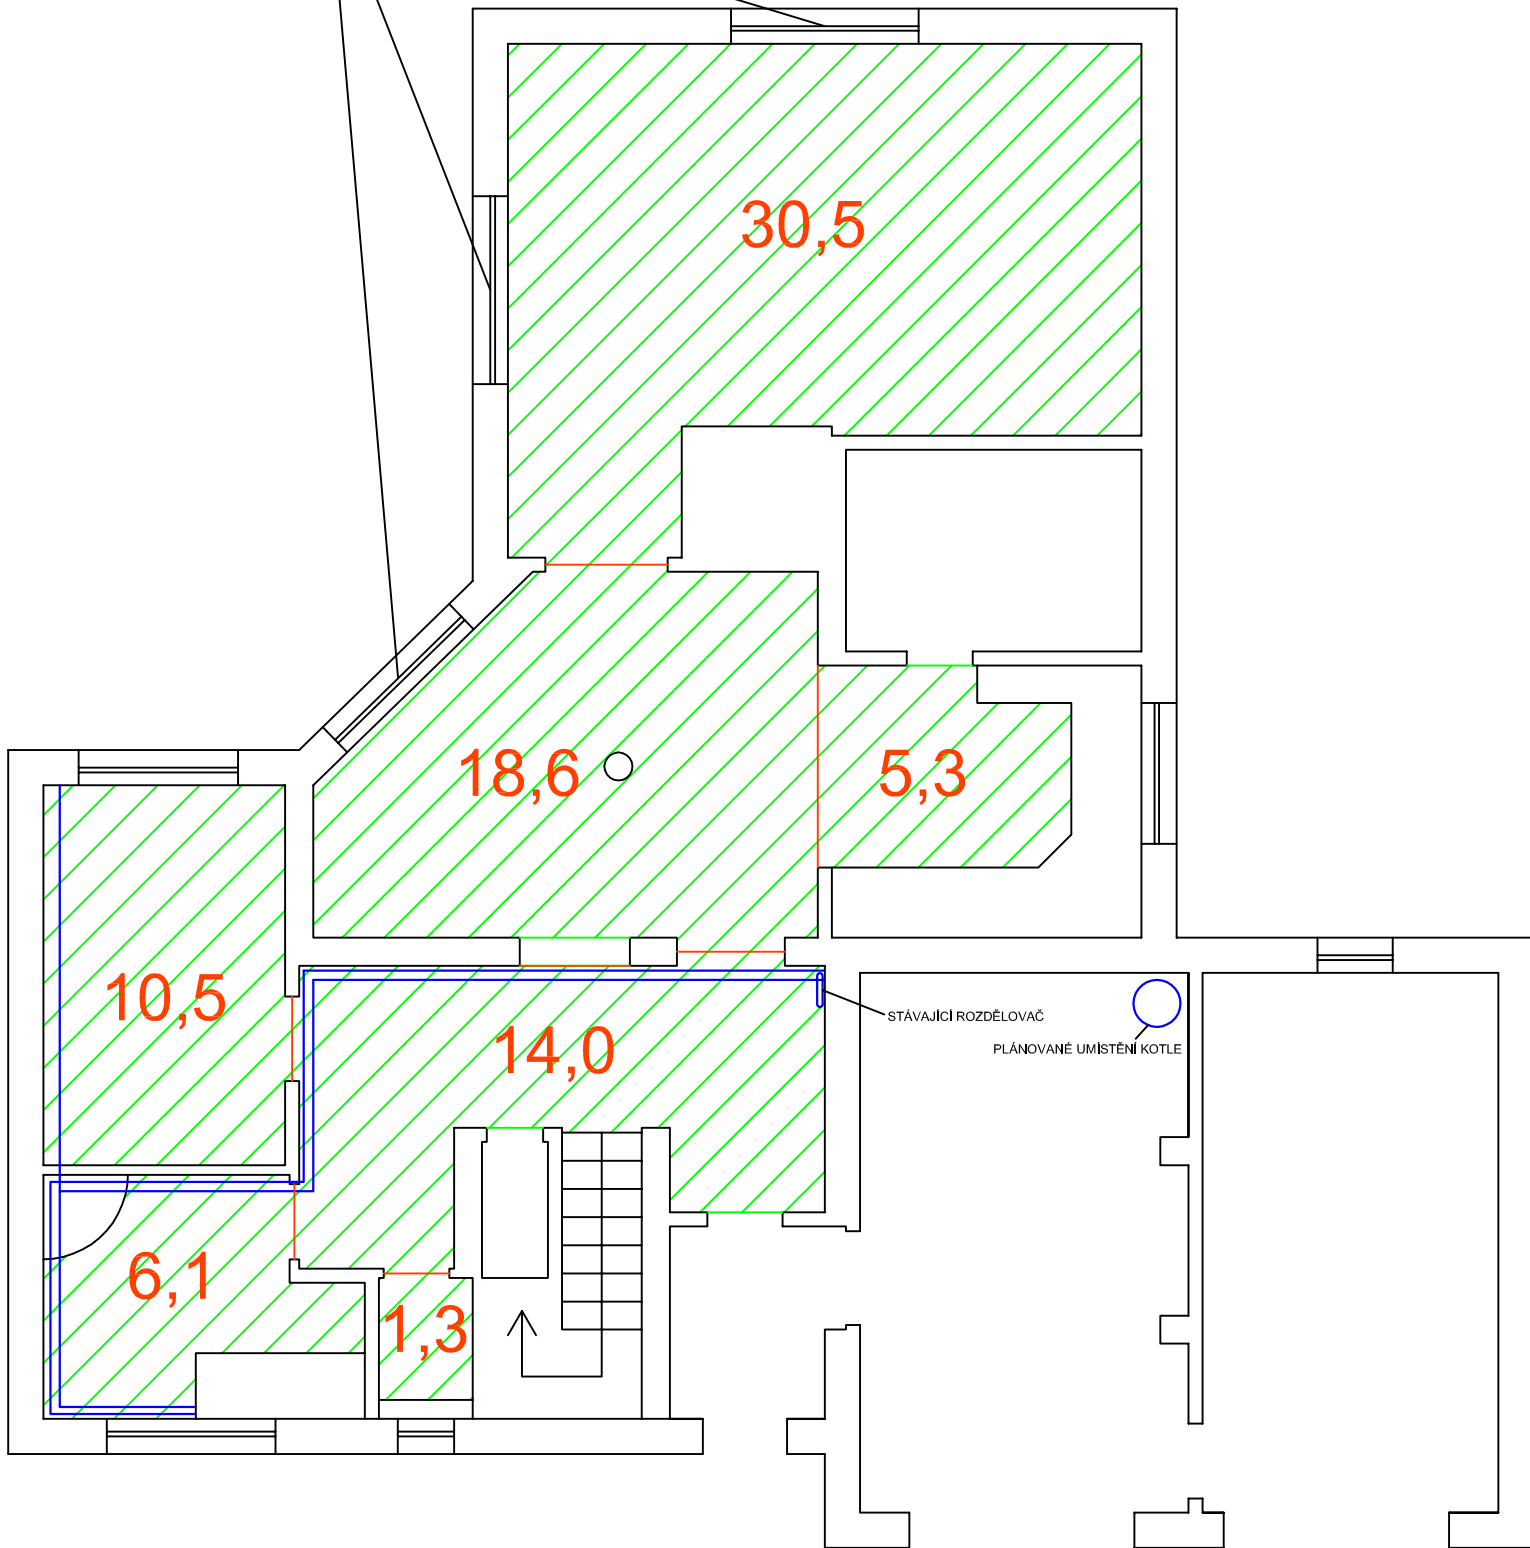

STÁVAJÍCÍ ROZDĚLOVAČ

PLÁNOVANÉ UMÍSTĚNÍ KOTLE