1.NP

06 Nový stav
1:50
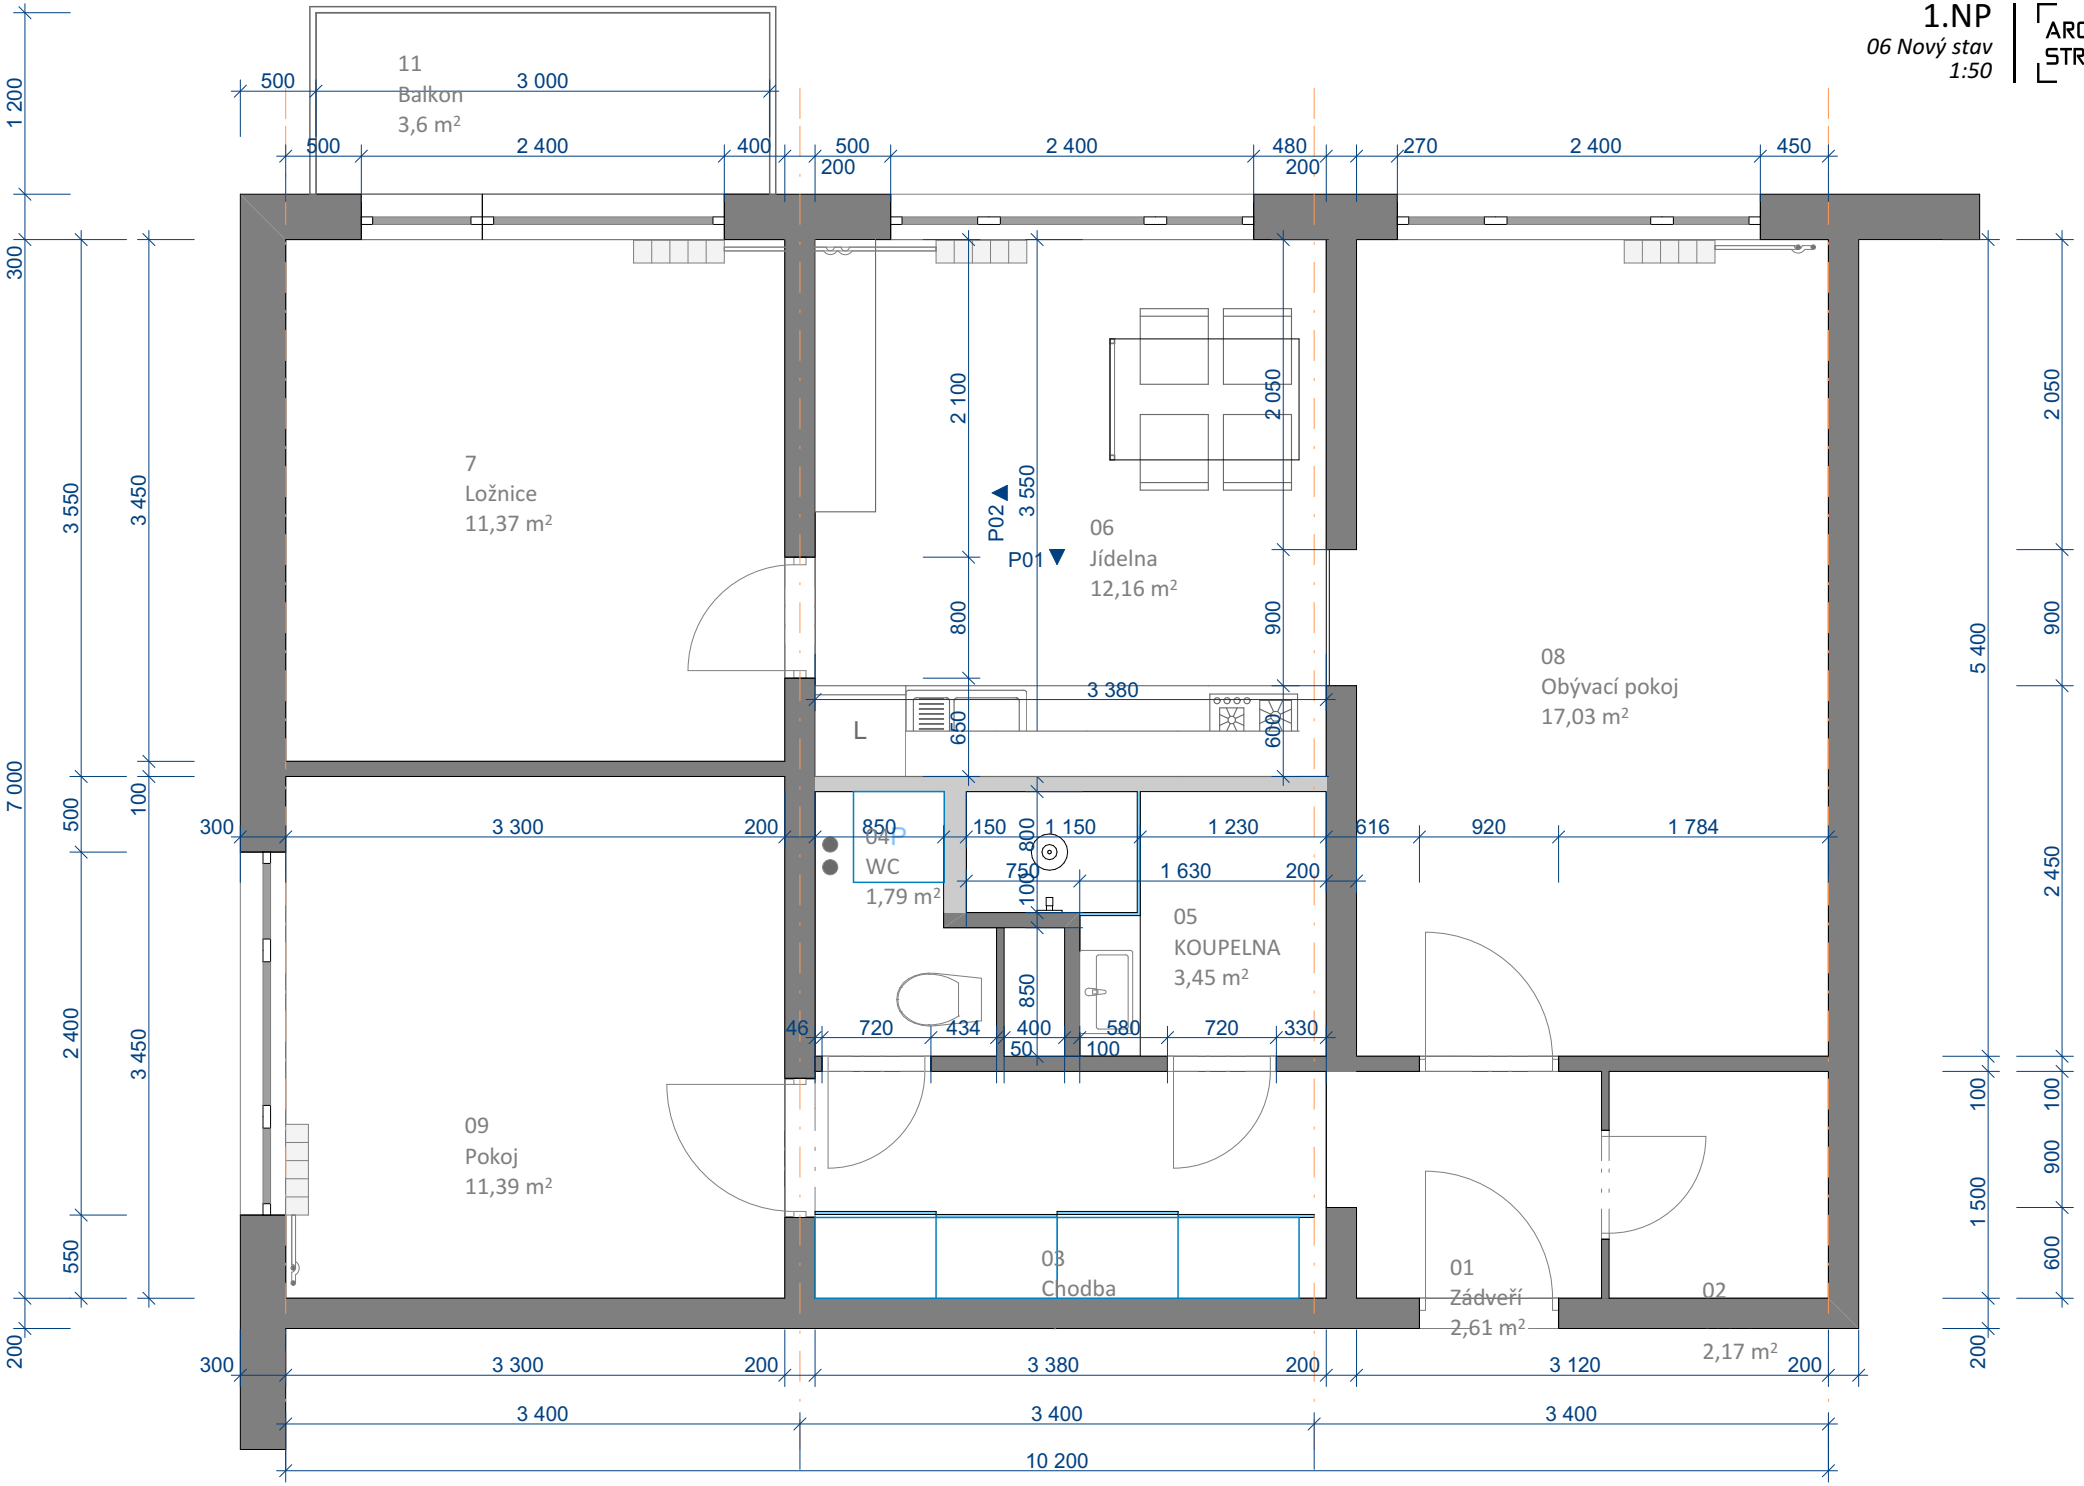
ARCHI STROJ