



Otočná dvoukřídlová vrata a branka

Půdorys M 1:50

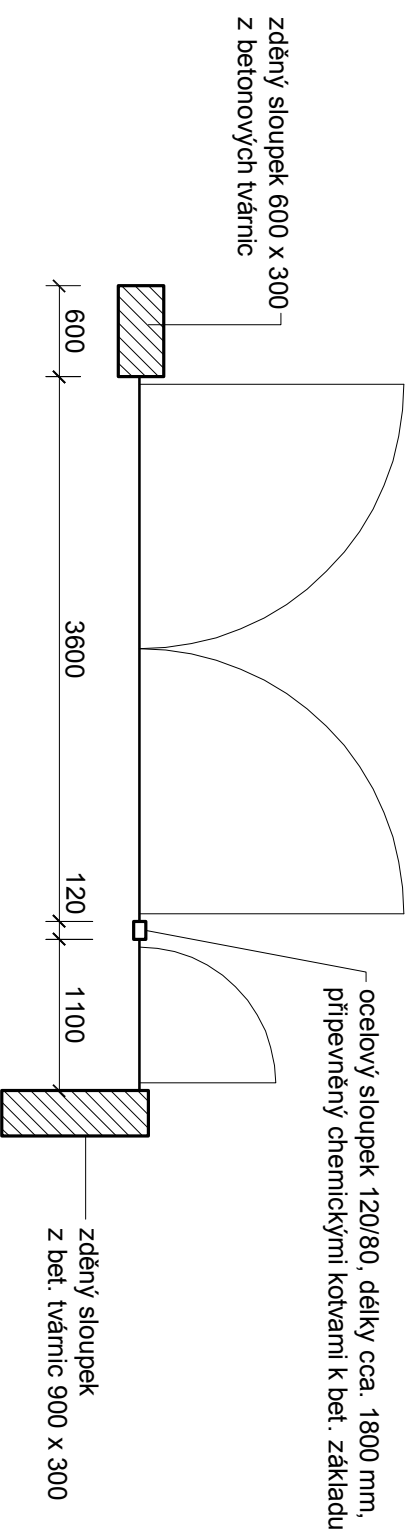

Pozn.:
- veškeré ocelové díly žárově zinkované
- vyplň vrat a branky Tahokov, kosočtvercové oko

Pohled zvenčí M 1:50

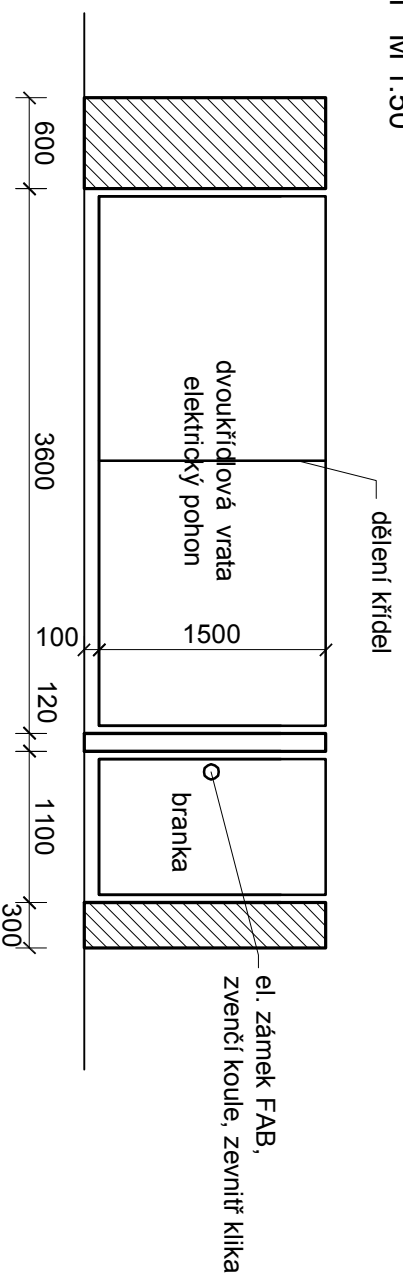

Novostavba rodinného domu
Praha - ul. Vlasty Hilské
Vrata a branka
Investor: Ing. Jiří Fuchsík
Datum: 19.11.2023