



## Oplocení se samonosnými posuvnými vraty a brankou


Půdorys M 1:100

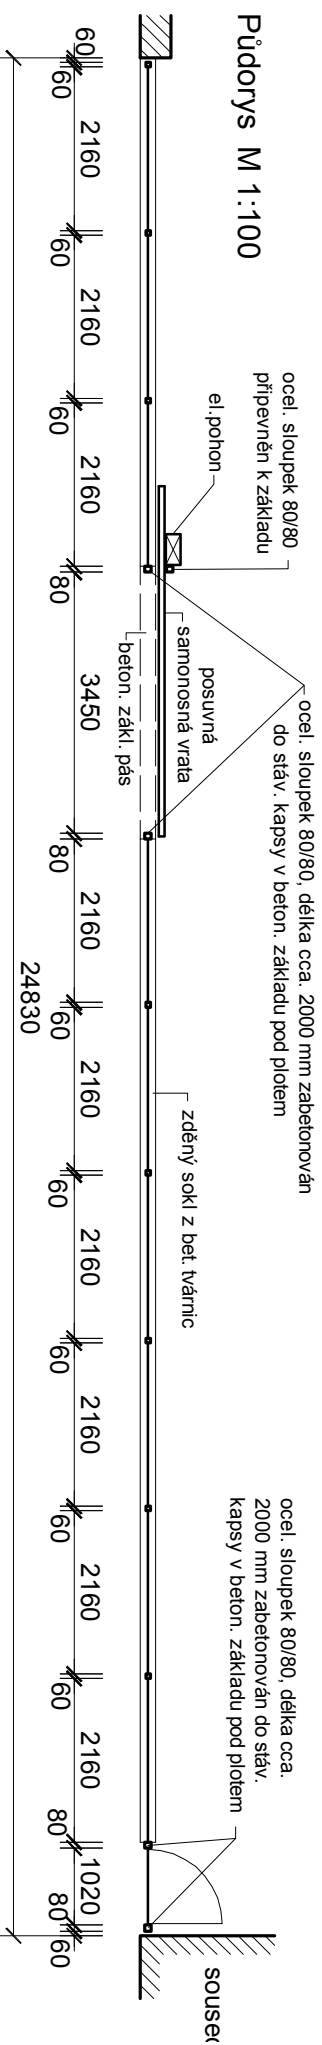

Pohled M 1:100

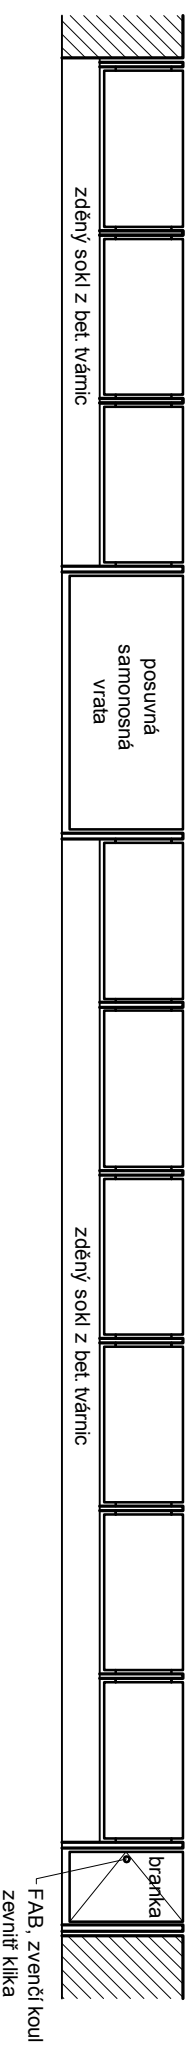

Detail M 1:50

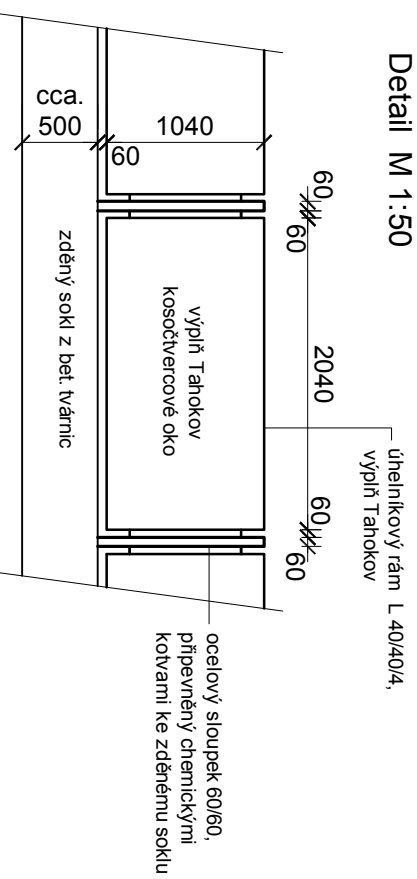

- Pozn.:
- veškeré ocelové díly žárově zinkované
  - výplň vrat, branky a plotových dílců Tahokov, kosočtvercové oko

Novostavba rodinného domu  
Praha - ul. Vlasty Hilské

Oplocení

Investor: Ing. Jiří Fuchsík

Datum: 19.11.2023