


ŘEZ A-A m 1:50

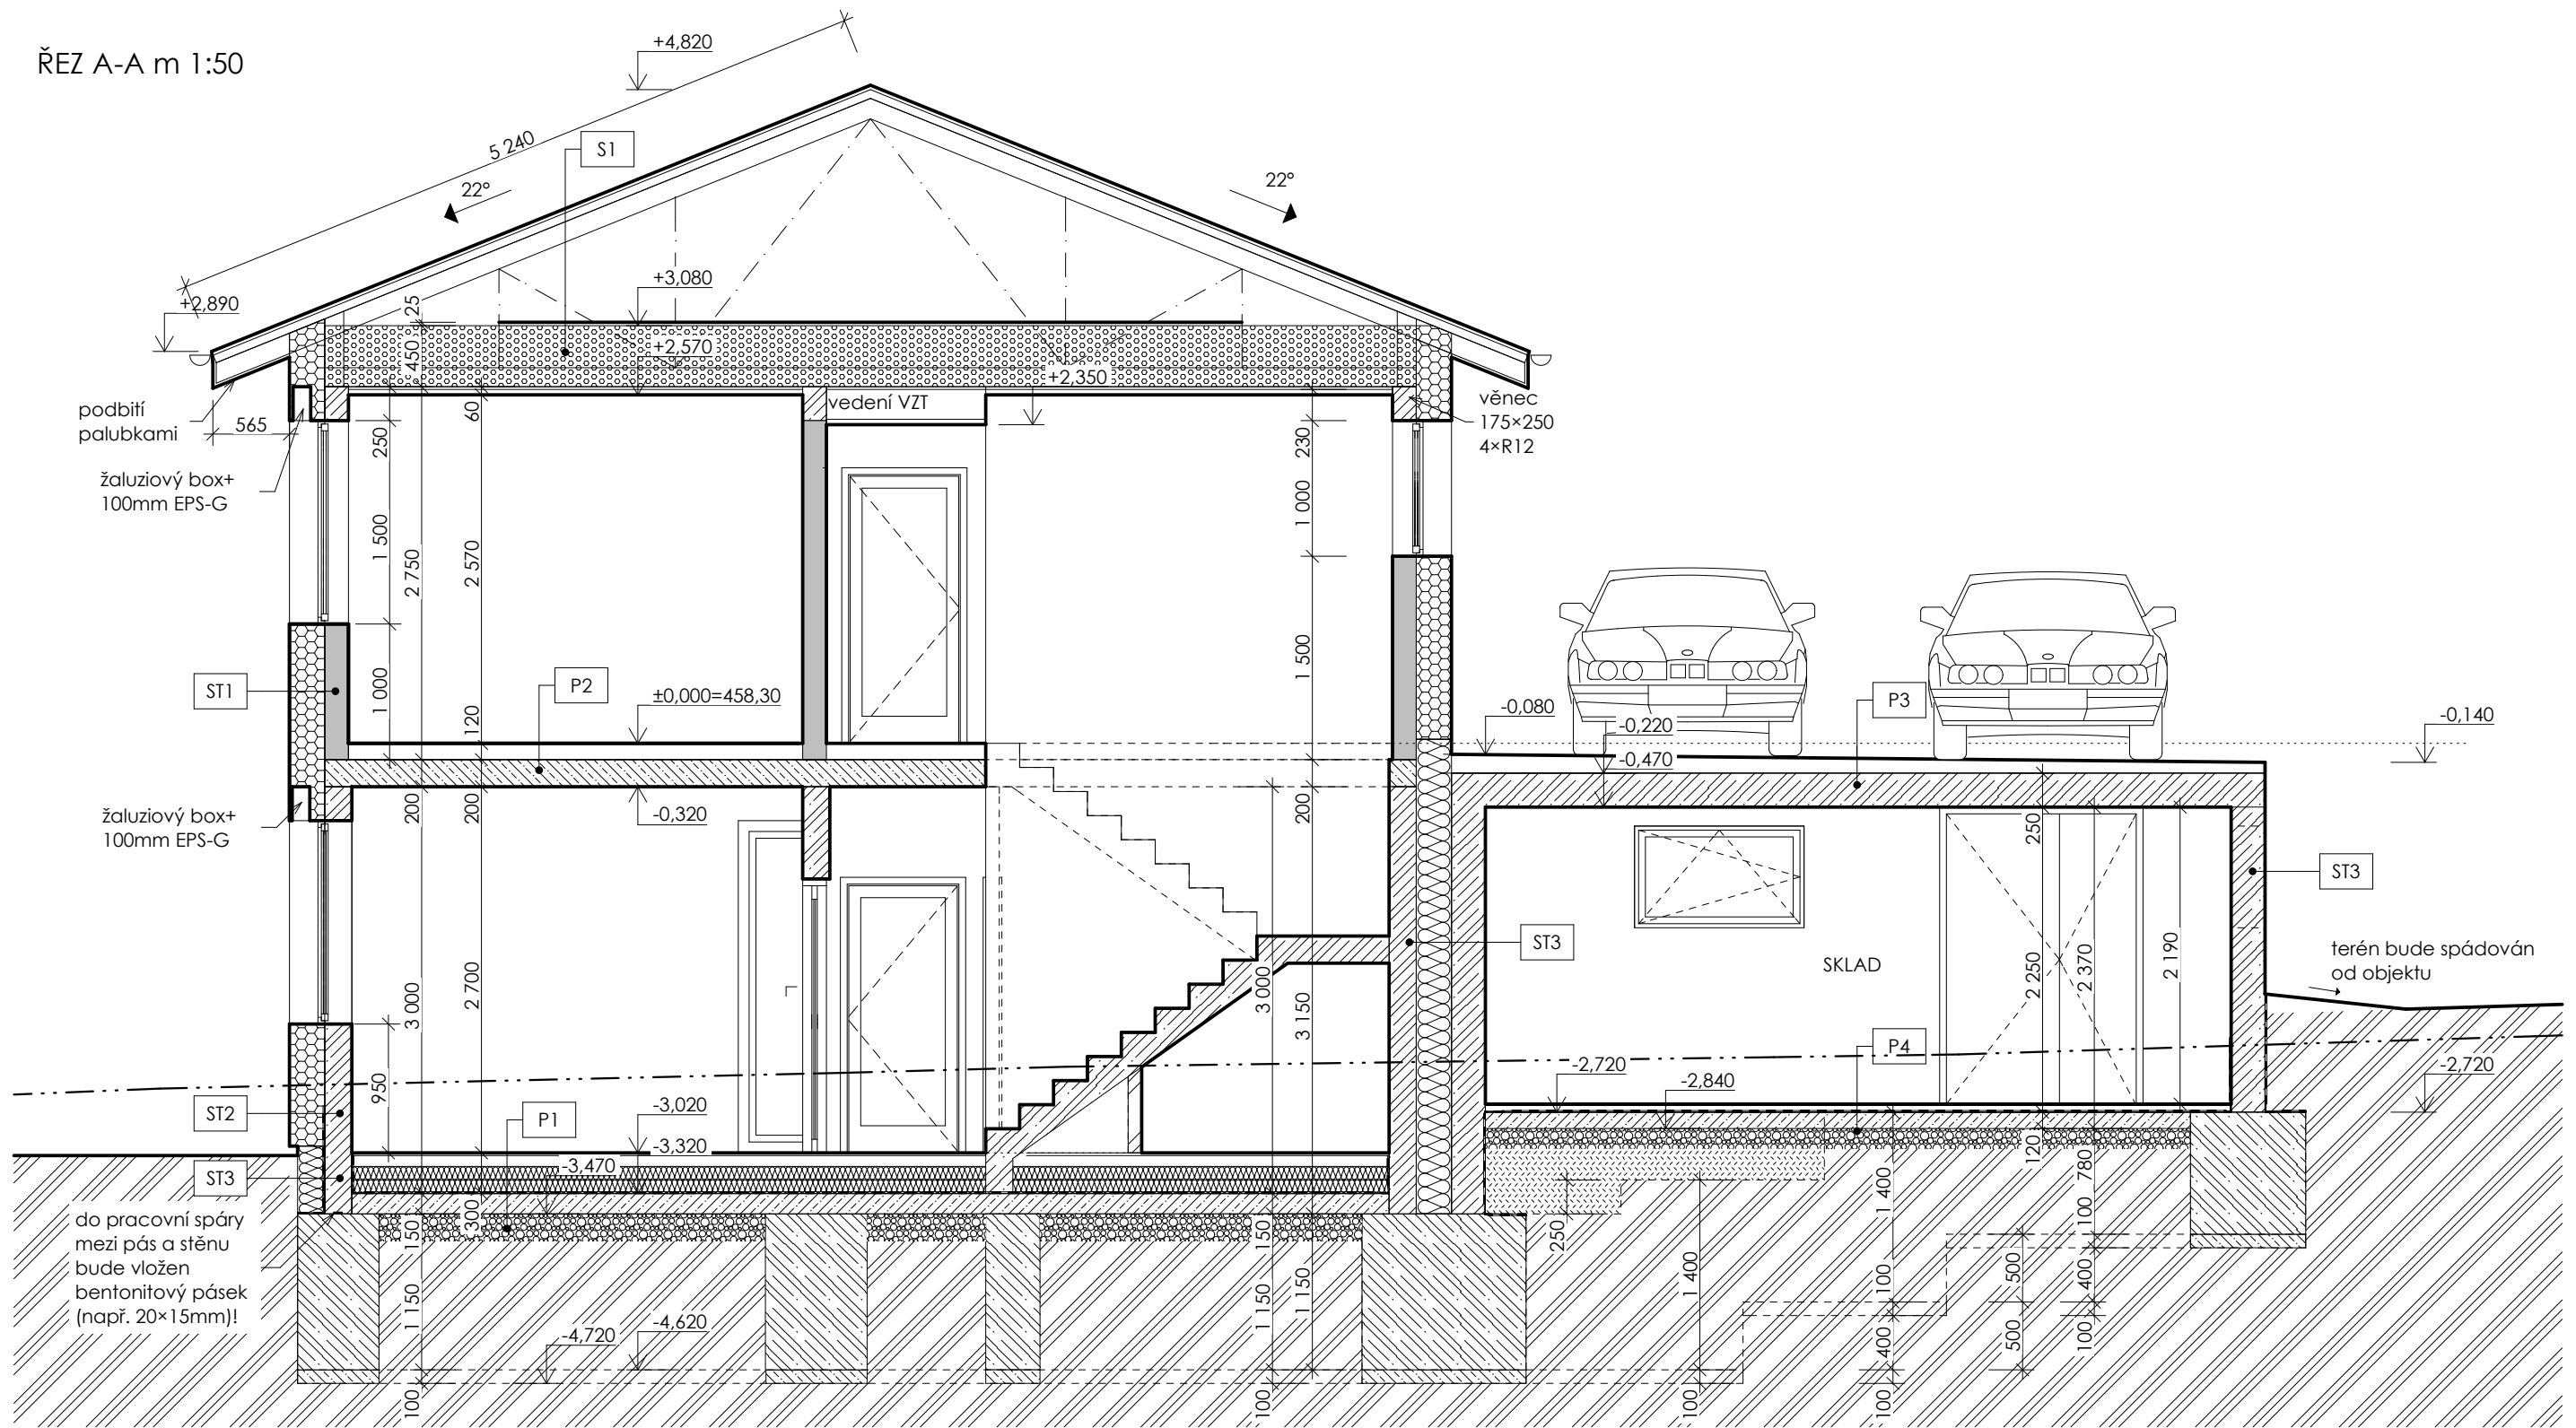

±0,000 = 458,30

AKCE: Rodinný dům Domažlice, k.ú. Domažlice, parc.č. 2382/36

Stavebník:  
manželé Fruthovi, Mánesova 203, 344 01 Domažlice

Architektonický návrh a projekt: [www.tojako.cz](http://www.tojako.cz)  
TOJAKO ATELJÉR [info@tojako.cz](mailto:info@tojako.cz)  
kancelář: Hlavanova 6, Plzeň, 326 00 [+420774152624](tel:+420774152624)

Kreslil:  
Ing. Jana Kolářková, Ing.arch. Tomáš Kolářík

Autorizoval:  
Ing. Jana Kolářková, 0011882



Datum: 06/2019  
Měřítko: 1:50  
Formát: 2x A4  
Účel PD: DÚS+DOS

Výkres č. Paré:

04

Část: D. Dokumentace objektu

Řez A-A

LEGENDA MATERIÁLŮ:

- ŽELEZOBETON C20/25, C25/30 XC1, XC2, S2
- BETON PROSTÝ C 16/20, XC1
- ŽELEZOBETON C25/30, XC2 tl.200-250mm + EPS Grey/EPS Perimetr tl. 260 mm (0,032)
- VÁPENOPÍSKOVÉ BLOKY DF E, P15 M5 tl.175mm + EPS Grey tl. 260 mm (0,032)
- VÁPENOPÍSKOVÉ BLOKY DF E, P15 M5 tl.175mm vnitřní nosné zdivo

- VÁPENOPÍSKOVÉ BLOKY PŘÍČKOVÉ DF E, P15, M5 tl. 115 mm
- TEPELNÁ IZOLACE XPS/MW/PIR - materiál a tloušťka dle dané konstrukce
- HYDROIZOLACE / PAROZÁBRANA (DLE SKLADBY)
- ŠTĚRK/ŠTĚRKOPÍSEK
- NASYPANÁ ZEMINA
- PŮVODNÍ TERÉN