



POHLED - JIHO-ZÁPADNÍ STRANA

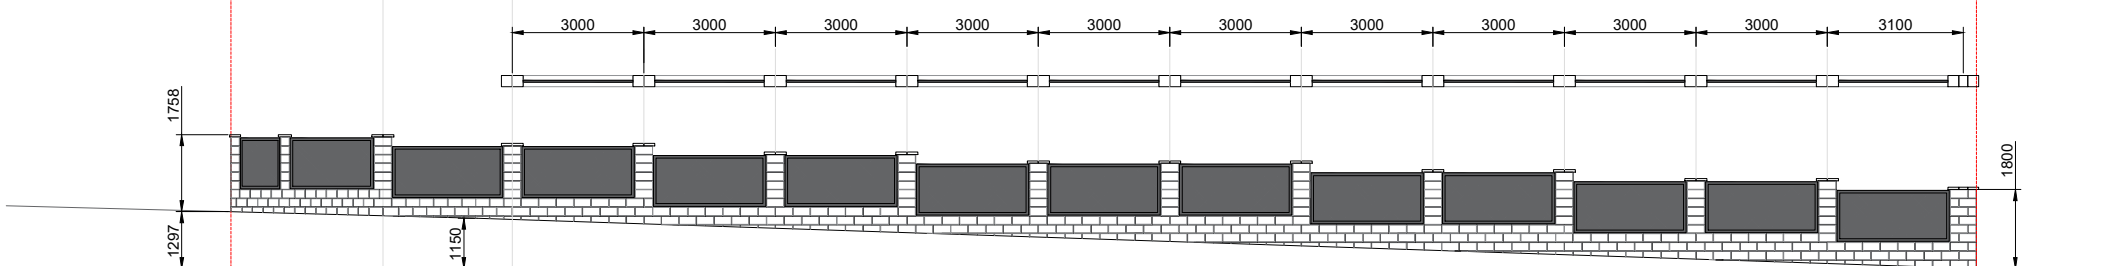


POHLED - JIHO-VÝCHODNÍ STRANA


STRANA TVOŘENÁ POLÍ SVAROVANÉHO PLETIVA

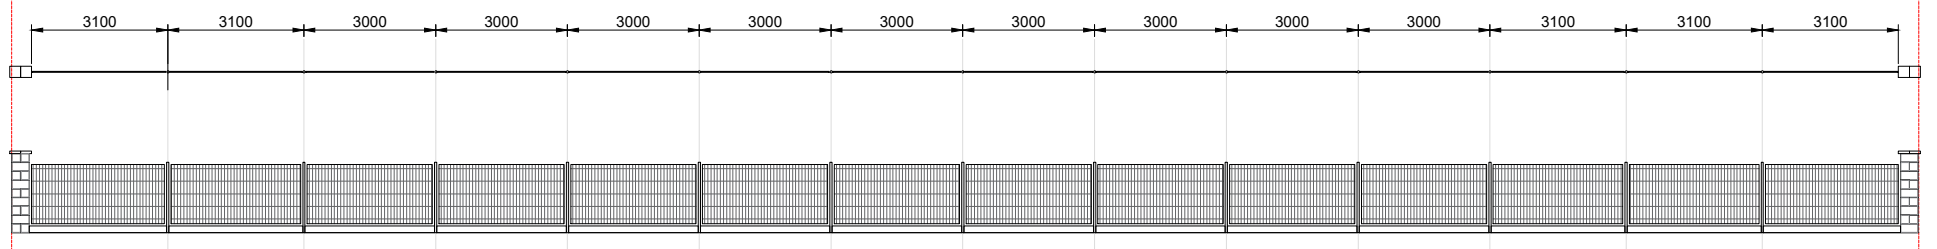


POHLED: SEVERO-VÝCHODNÍ STRANA

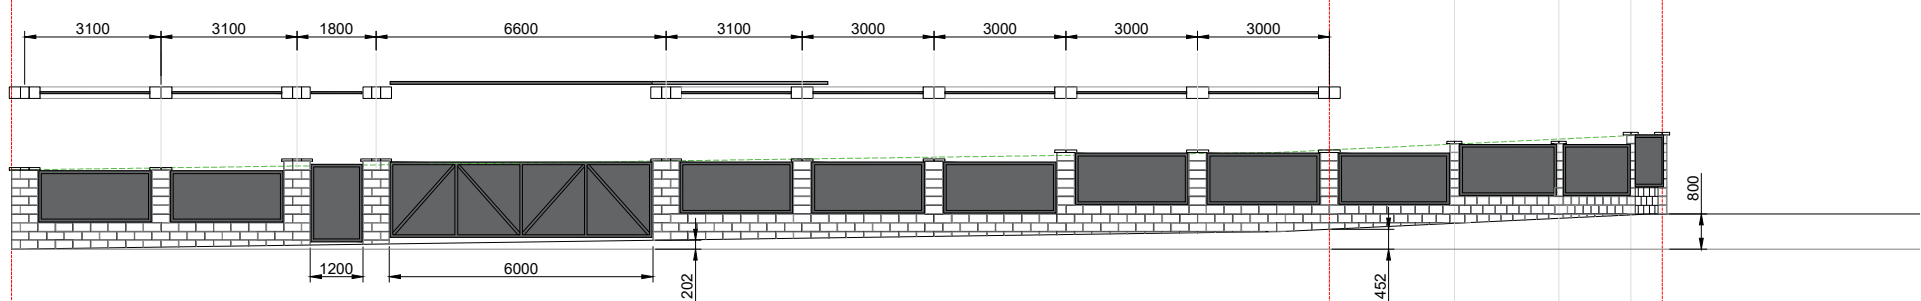


POHLED: SEVERO-ZÁPADNÍ STRANA

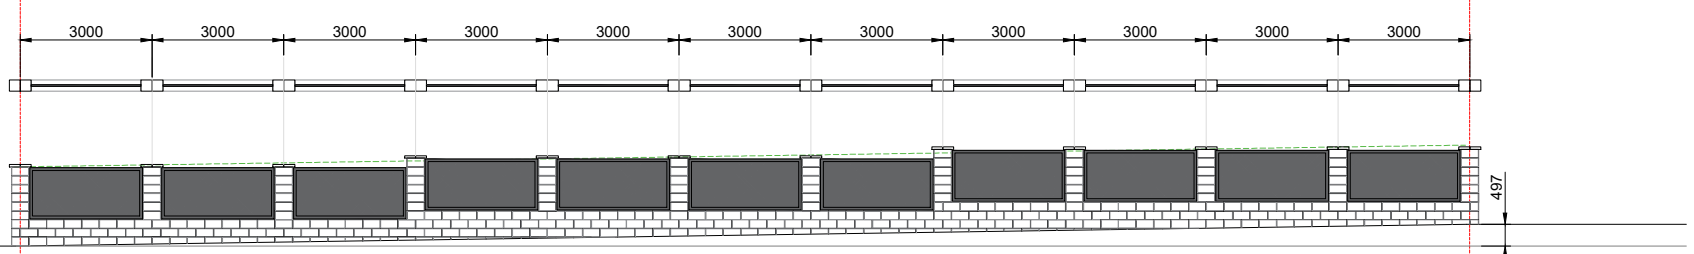

POHLED - BRANKA A VRATA

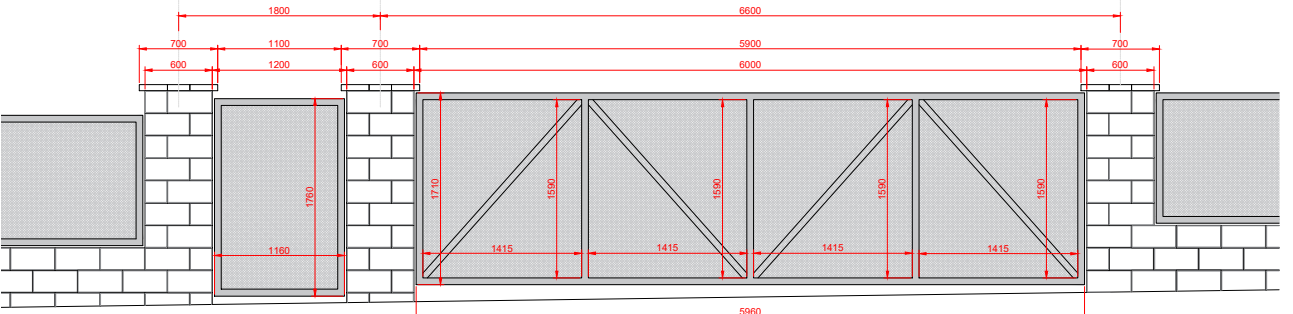

TYPICKÉ PLOTOVÉ POLE

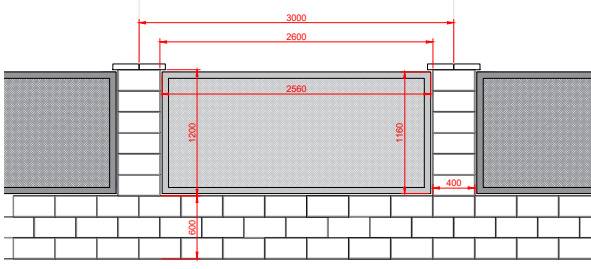

OBVOD POZEMKU: 165 m

PLOT:
OSOVÁ VZD. SLOUPKŮ: 3 000mm
CELKOVÁ VÝŠKA: 1 800 mm
VÝŠKA PODEZDÍVKY: 600 mm
TYPICKÉ PLOTOVÉ POLE: 2 560 x 1 160 mm
VÝPLŇ: TAHOKOV