


PÔDORYS NEOBYT.PODKROVIA

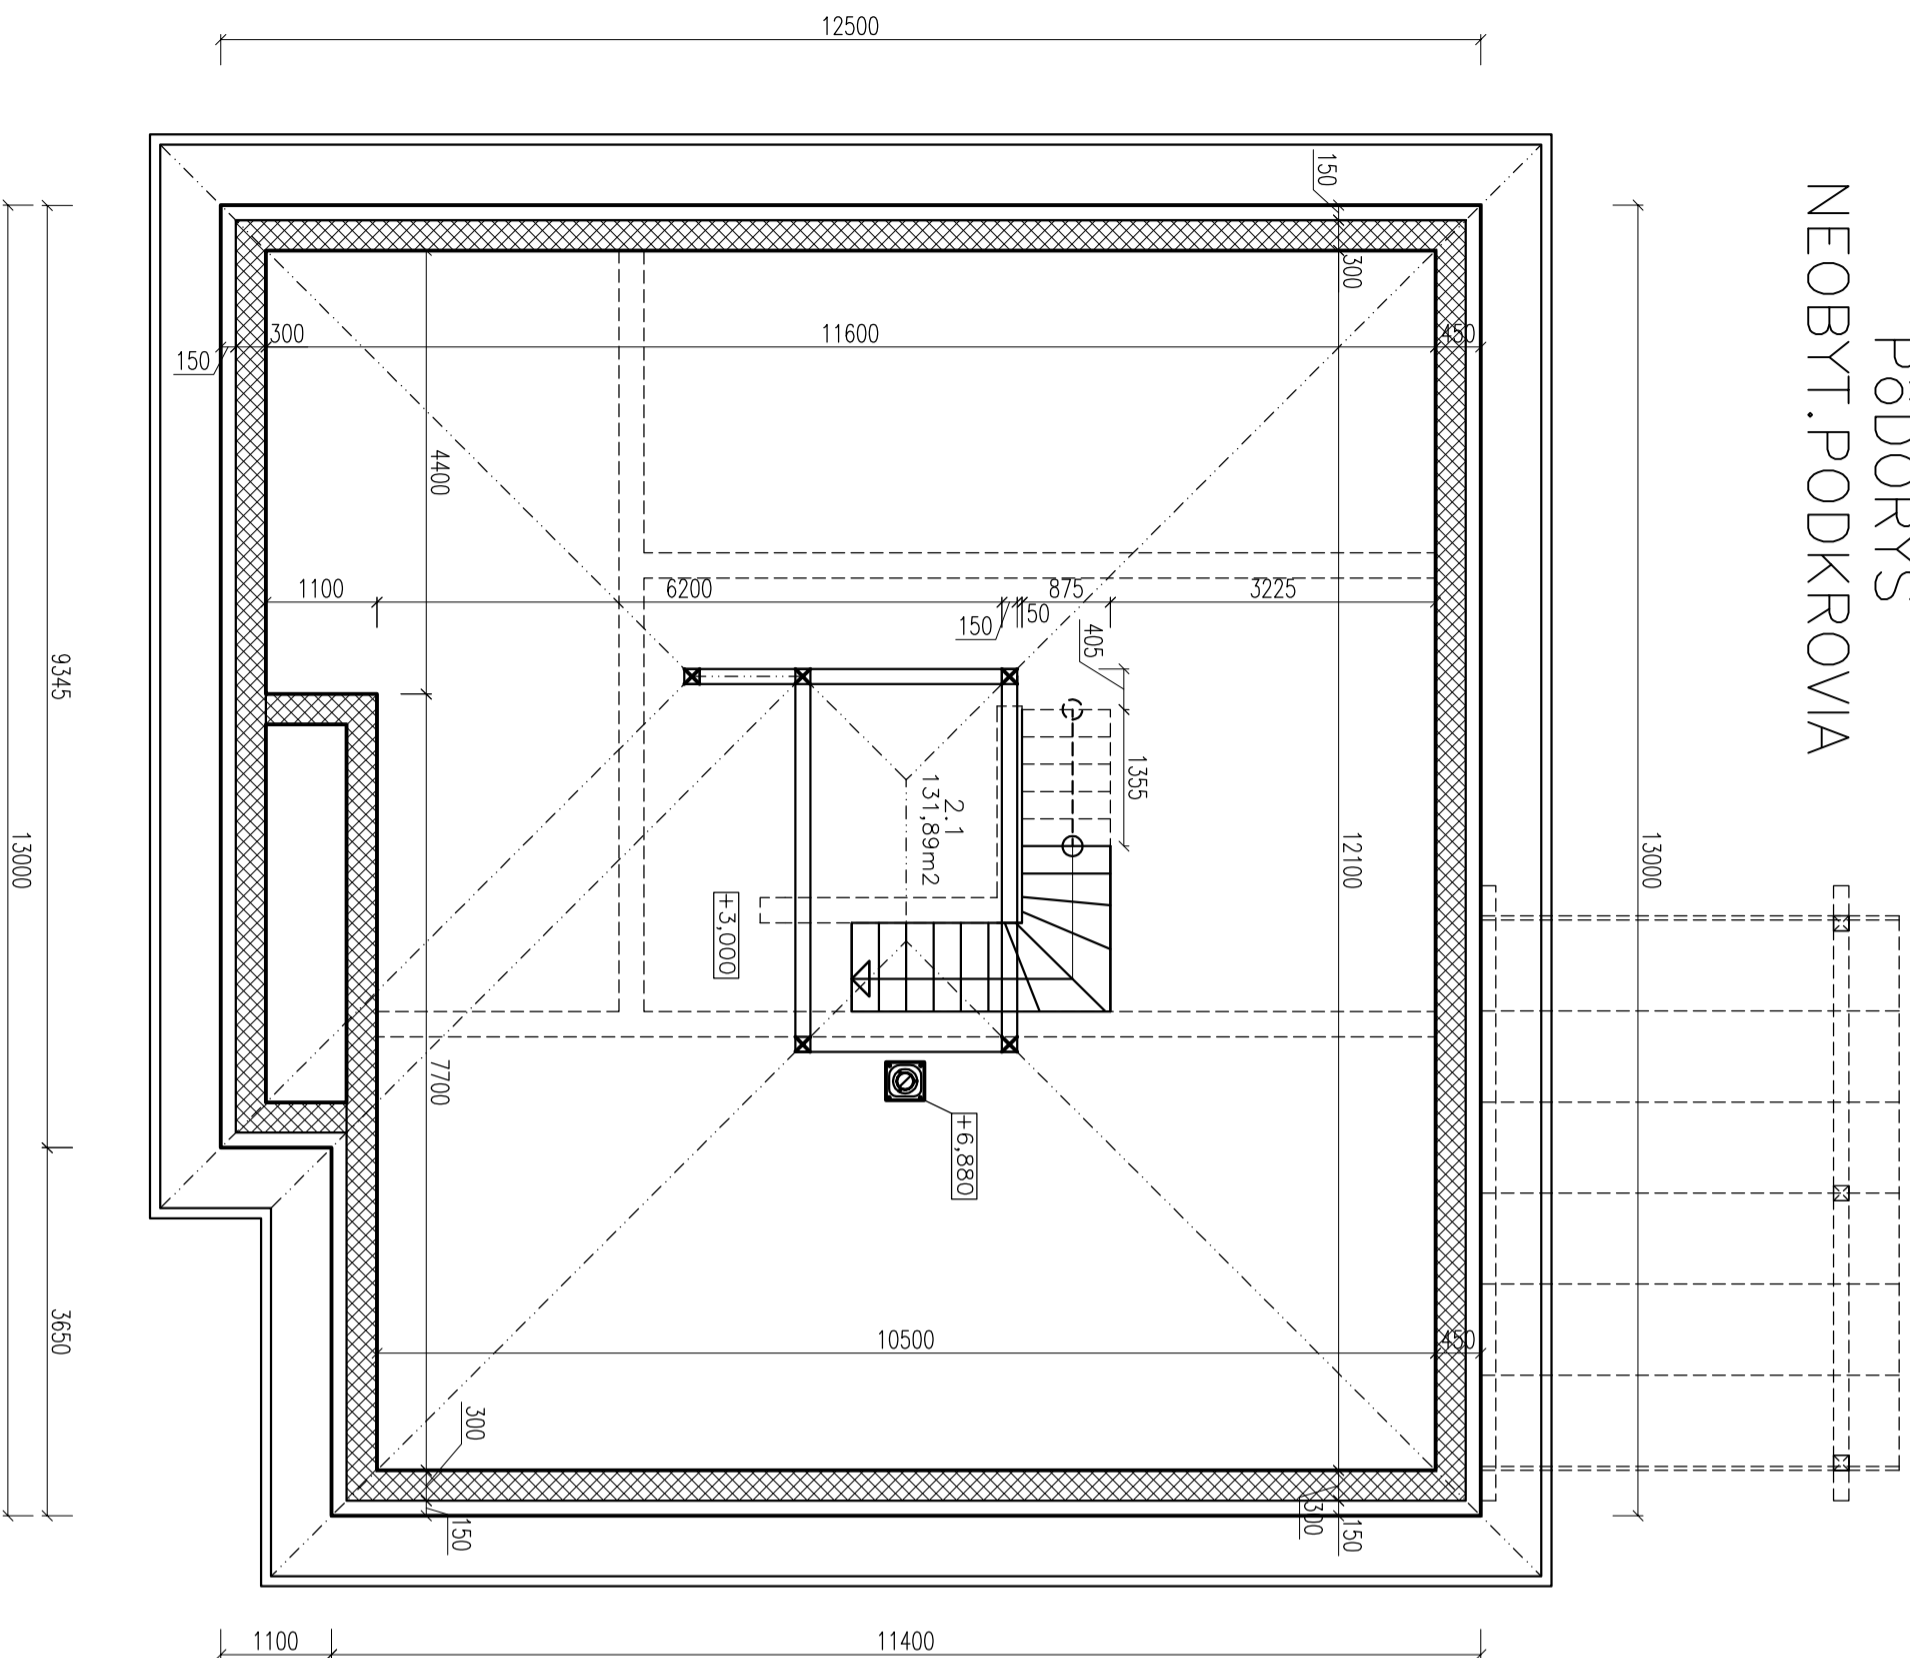

LEGENDA HMŔT


 OBV.MURIVO hr.300mm Z
 TEHAL POROTHERM 30 KOMBI
 PROFIL DRYFIX+
 KONTAKT.ZATEPLOVACÍ SYSTÉM
 ETICS Z EPS 70F, HR.150mm

POZNAMKY

- (K1) KOMINOVÉ TELESO SYSTÉMU SCHEDEL
 ABSOLUT 380/380MM S POUŽITÍM KOMIN.
 RÚRY PRIEMER MIN.200MM + KRBOVÁ
 VLOŽKA KOBOK CHOPOK 7KW
- S.H.ŽB VENČA NA MURIVE hr.300mm= +3,150
 - H.H.ŽB VENČA NA MURIVE hr.300mm= +3,400