


# PÁDORYS STROPU

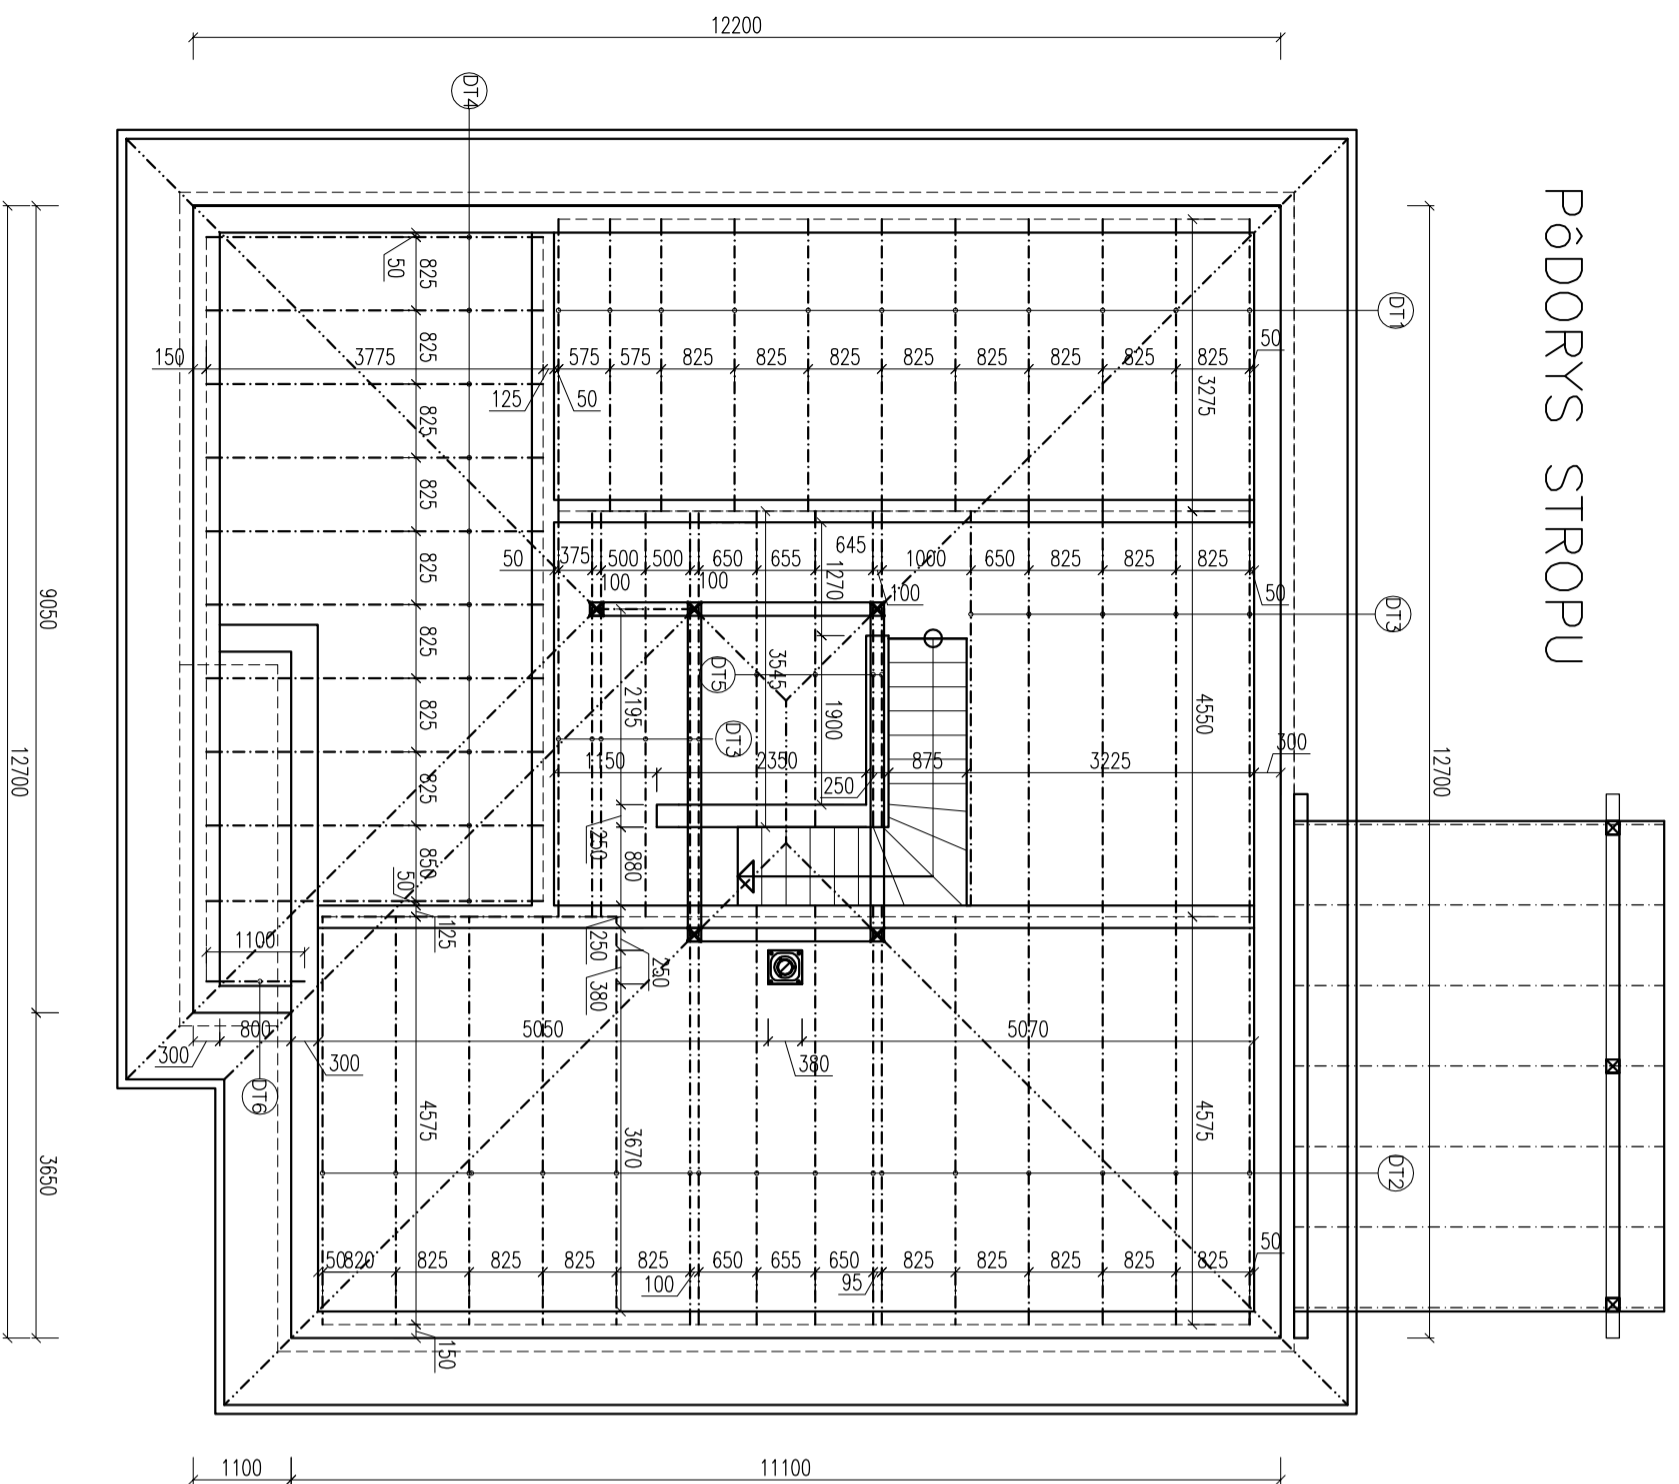

## POZNÁMKY

H.H.DREV.STROPU=+2,900

S.H.DREV.STROPU=+2,650

S.H.ŽB VENCA NA MURIVE hr.300mm= +2,300

S.H.ŽB VENCA NA MURIVE hr.250mm= +2,400

MIN.ULOŽENIE DREV.STRO.TRÁMOV NA NOSNOM

MURIVE 125-150mm

POD DREV.STLPHY KROVU ULOZIT 2x DREVENÝ STROPNÝ

TRÁM(PODLA STATICKÉHO VÝPOČTU)

PROFIL DREV. STROPNÉHO TRÁMU BOL STANOVENÝ

STATICÝM VÝPOČTOM NA 100/250mm

DT1 DREVENÝ STROPNÝ TRÁM dizky 3275mm-11ks

DT2 DREVENÝ STROPNÝ TRÁM dizky 4575mm-16ks

DT3 DREVENÝ STROPNÝ TRÁM dizky 4550mm-11ks

DT4 DREVENÝ STROPNÝ TRÁM dizky 3775mm-10ks

DT5 DREVENÝ STROPNÝ TRÁM dizky 3545mm-4ks

DT6 DREVENÝ STROPNÝ TRÁM dizky 1100mm-1ks

MNOŽSTVO REZIVA SPOLU: 5,30m<sup>3</sup>