


PÔDORYS STRECHY

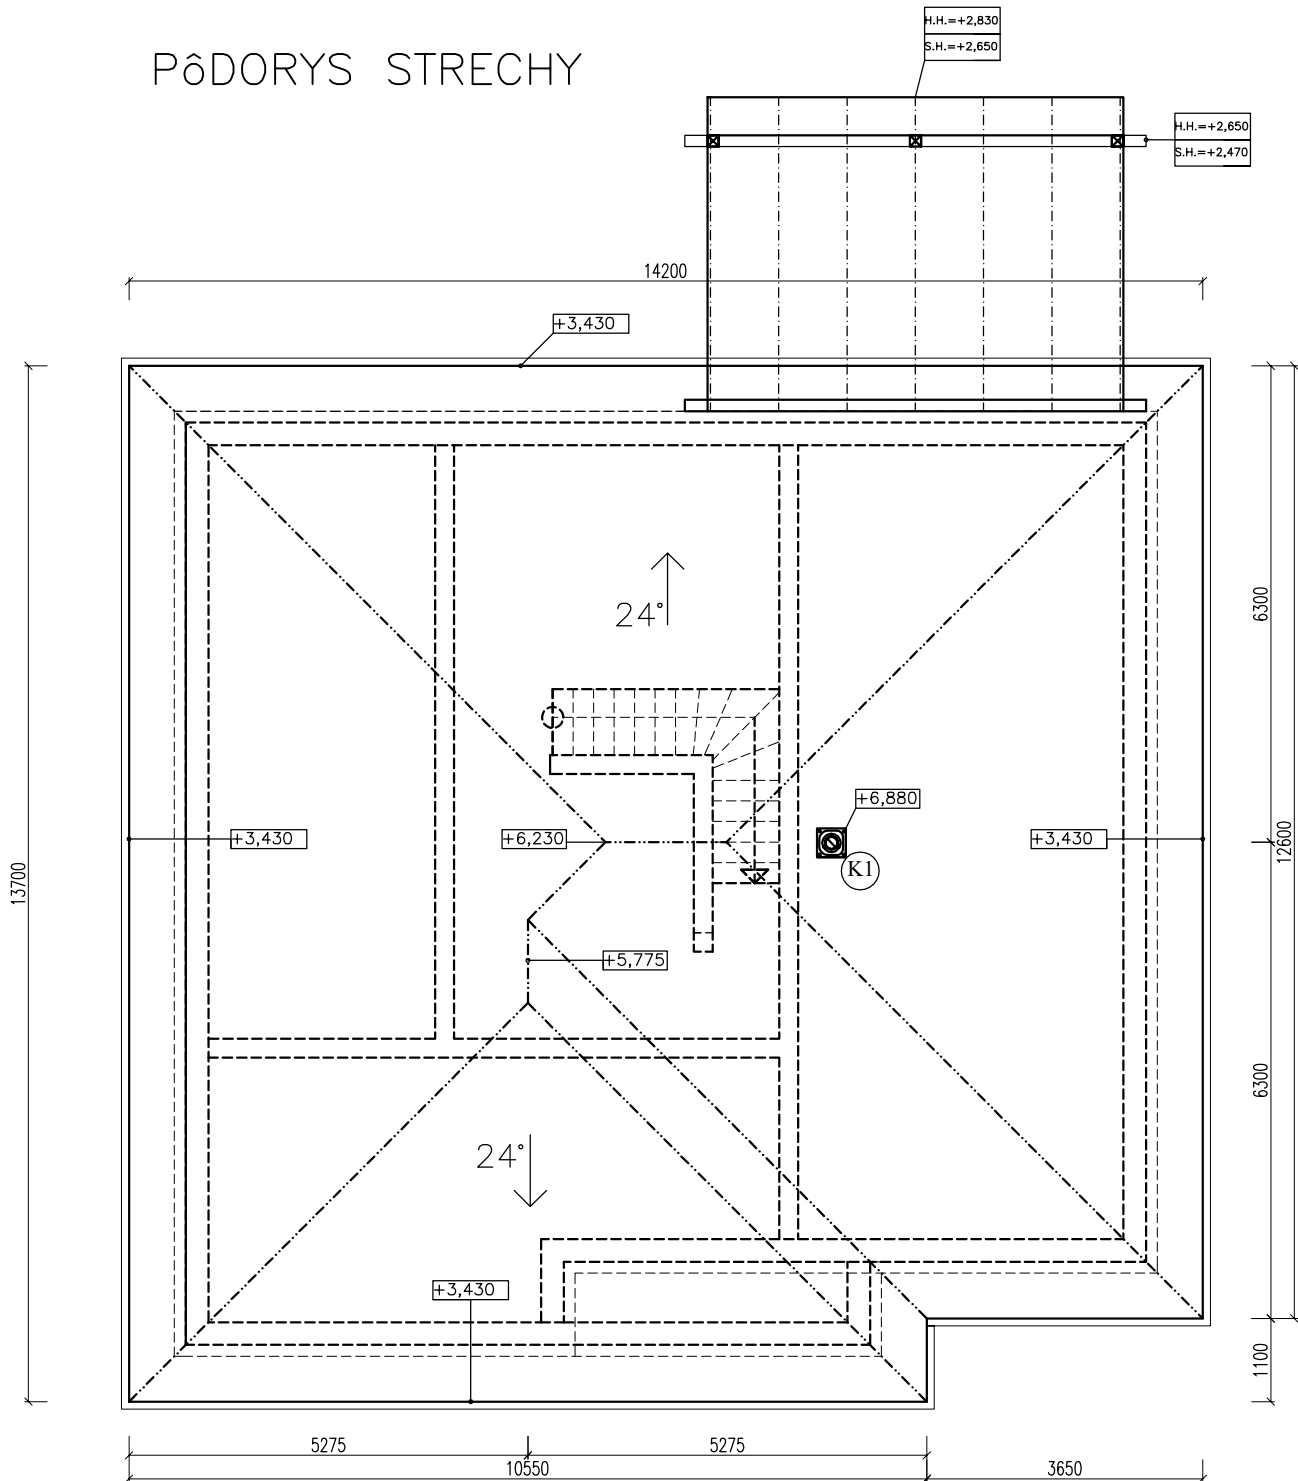

POZNÁMKY

(K1) – KOMÍNOVÉ TELESO SYSTÉMU SCHIEDEL ABSOLUT 380/380MM
S POUŽITÍM KOMÍNOVEJ RÚRY PRIEMER MIN.200MM +
KRB.VLOŽKA KOBOK CHOPOK – 7KW

- PLOCHA STRECHY: 220m²
- STREŠNÁ KRYTINA : BETÓNOVÁ
- SKLON STRECHY : 24°