

**PŘEMĚŘIT NA STAVBĚ !!!**



VASI ARCHITEKTI.cz

**Ing. Jiří Želzený**

Doubrovník 63  
Česká republika  
592 61

vasiarchitekti.cz

Vypracoval

Zodpovědný projektant

Ing. Jiří Želzený

Datum

09.08.2021

**Rodinný dům**


Doubrovník 110  
Česká republika  
592 61

Mgr. Branislav Štepita a MUDr. Jana Štepitová

Strop nad 1.NP

1:50

**D.1.2.2.**

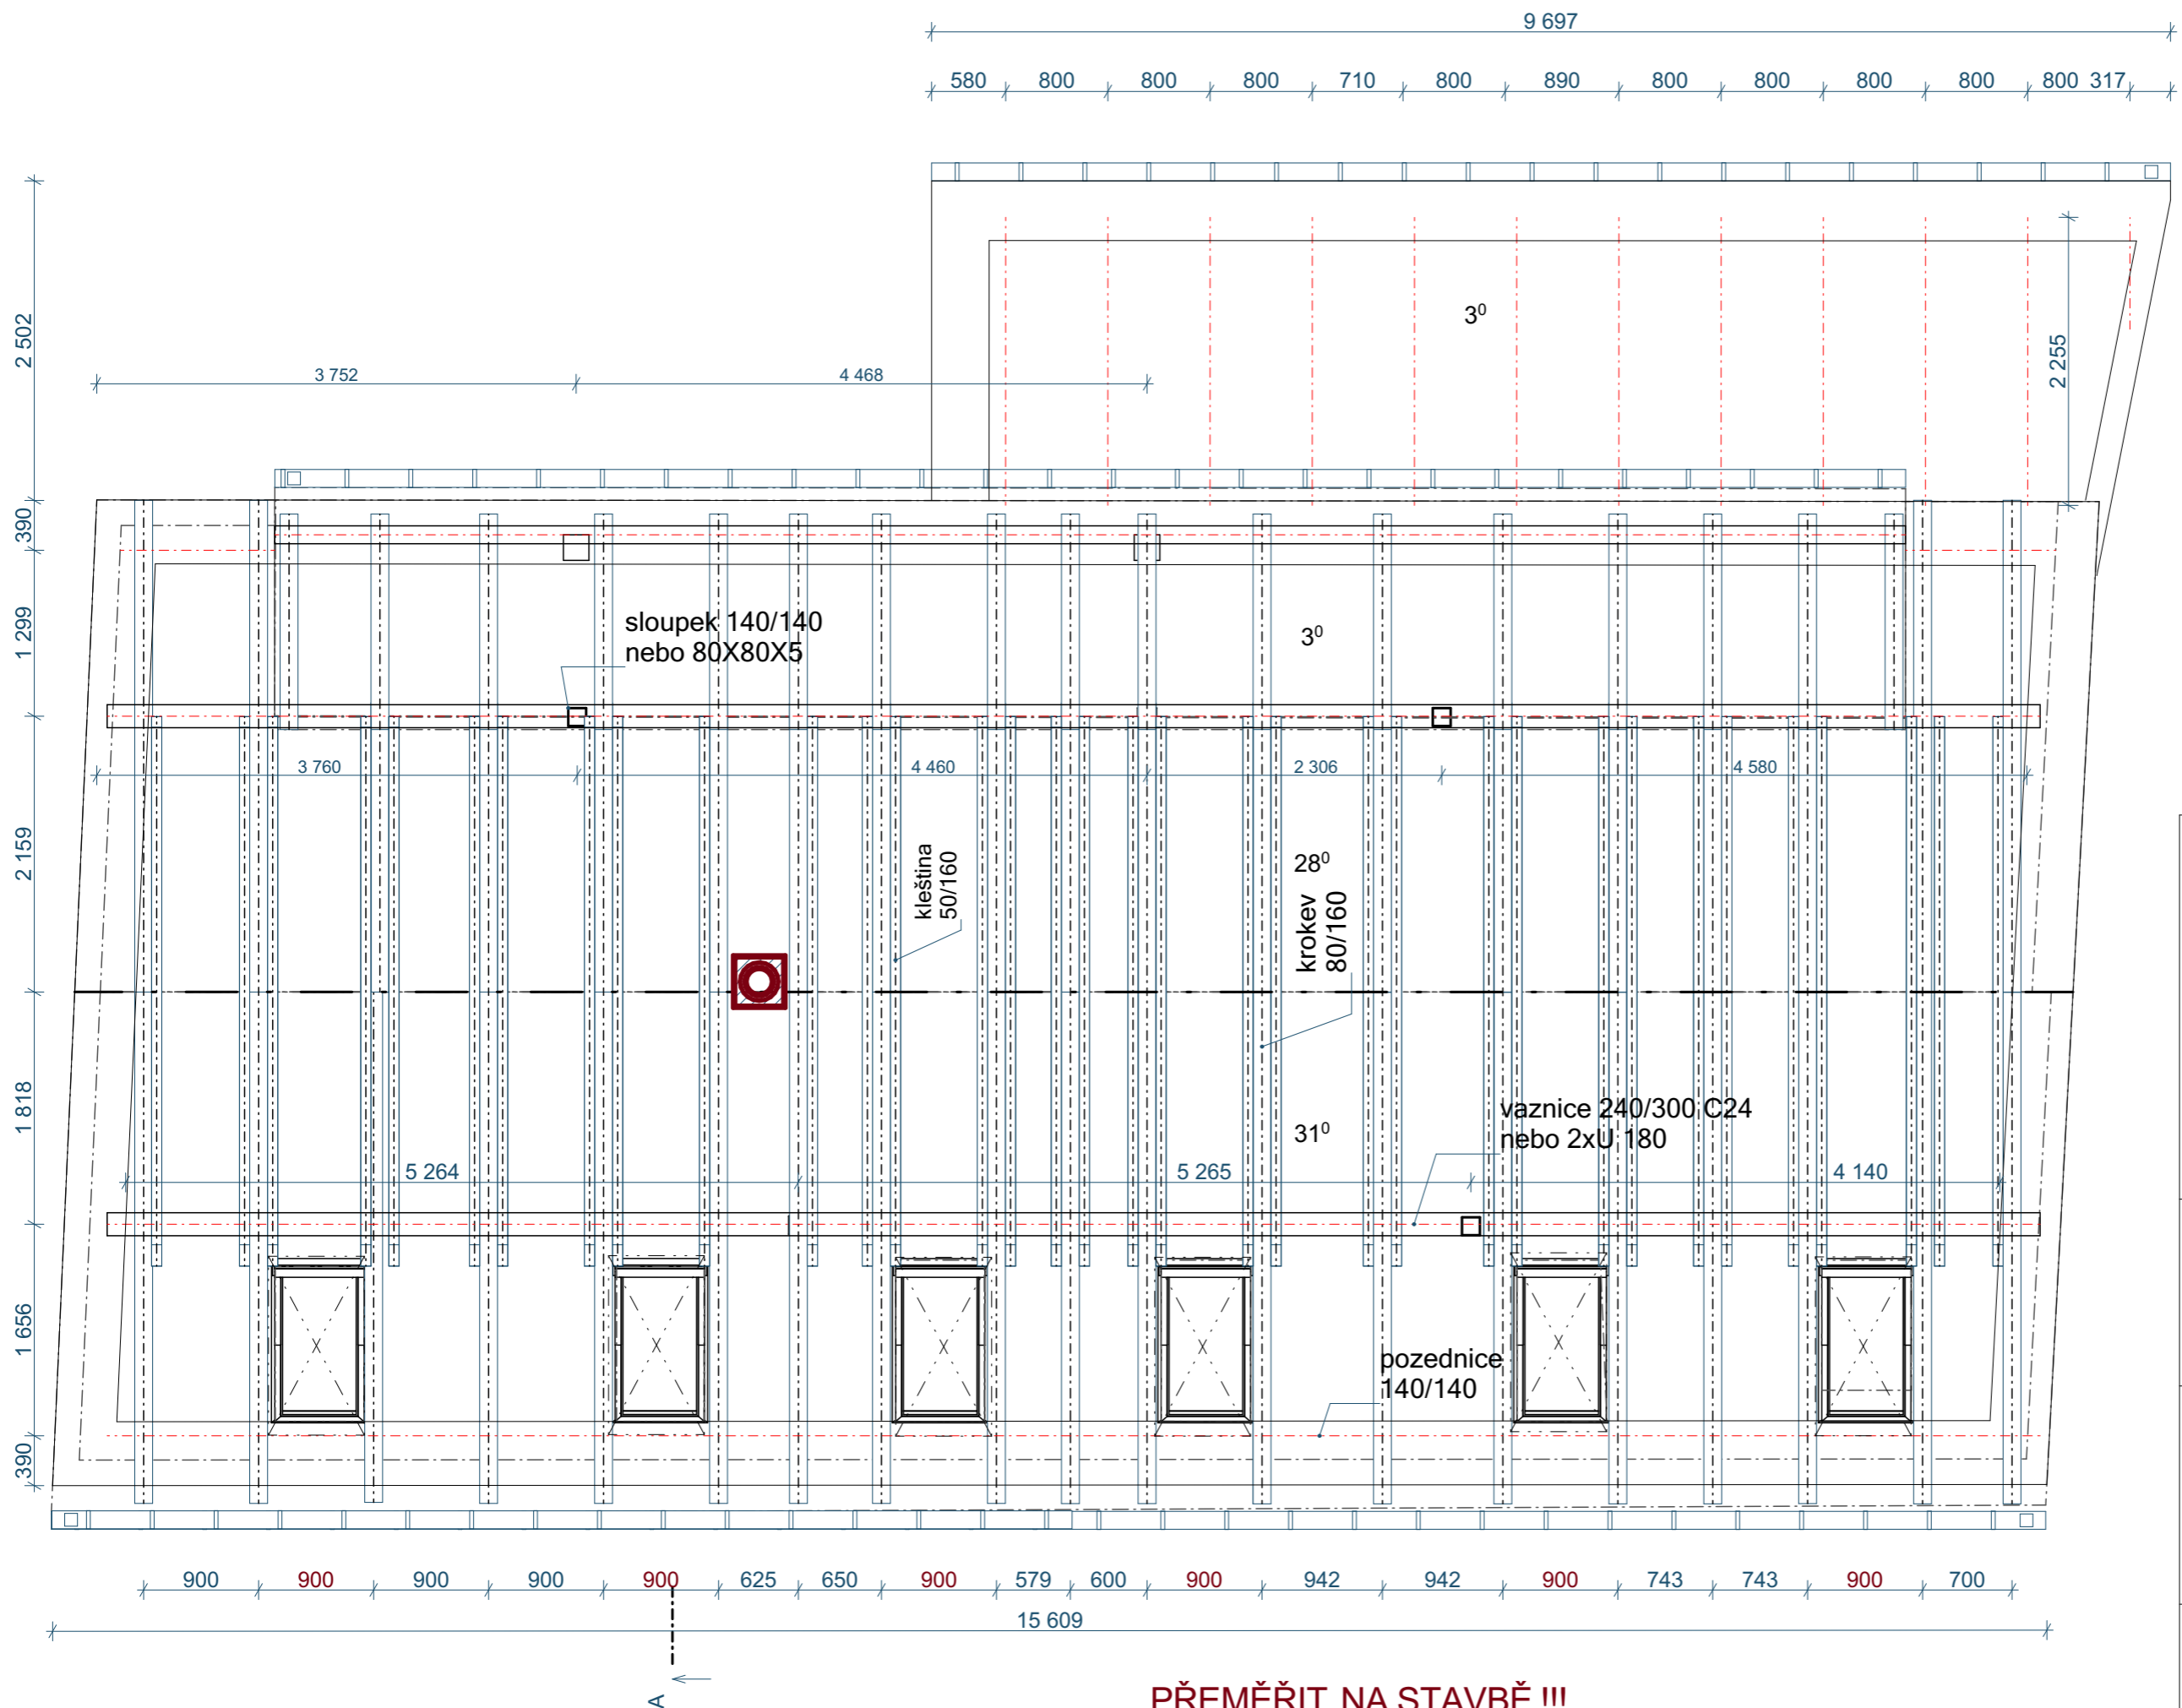

KROKEV 80/160

KLEŠTINA 50/160

VAZNICE L = 5 m 240/300 C24  
NEBO 2 X U180

VAZNICE L = 4 m 180/240 C24  
NEBO 2 X U180

SLOUPEK 140/140 C22  
NEBO 80x80x5



VASI ARCHITEKTI.cz

Ing. Jiří Želzený

Doubravník 63  
Česká republika  
592 61

vasiarchitekti.cz

Vypracoval

Zodpovědný projektant

Ing. Jiří Želzený

Datum

09.08.2021

**Rodinný dům**

Doubravník 110  
Česká republika  
592 61

Mgr. Branislav Štepita a MUDr. Jana Štepitová

Krov

1:50

**D.1.2.3**

**PŘEMĚŘIT NA STAVBĚ !!!  
ROZTEČ PRO STŘEŠNÍ OKNA DLE VÝBĚRU OKNA!!!**