


# RÁDORYS 1.NP

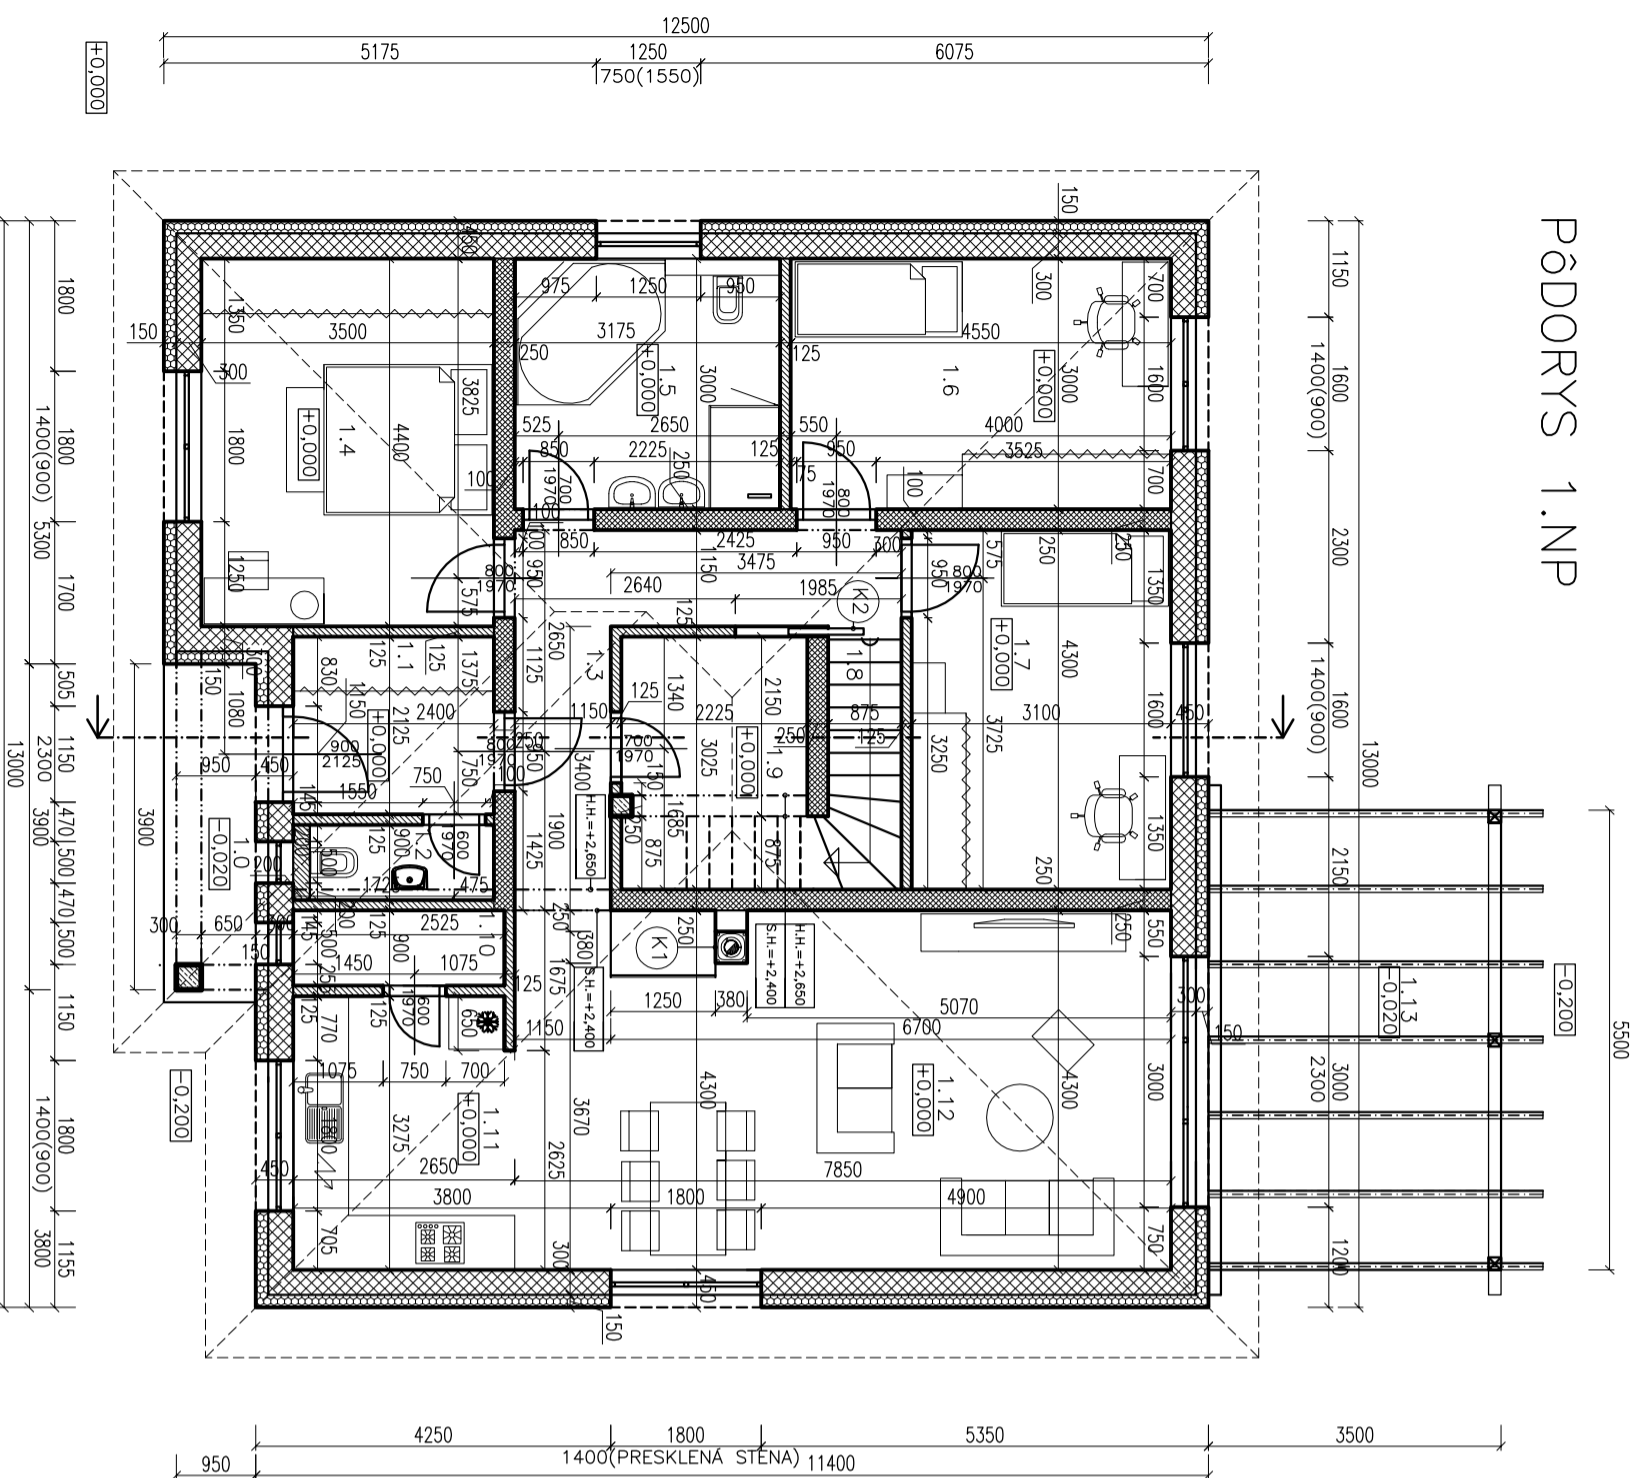

## POZNAMKY

- (K1) KOMINOVÉ TELESO SYSTÉMU SCHIEDEL  
ABSOLUT 380/380MM S POUŽITÍM KOMINI.  
RÚRY PRIEMER MIN.200MM + KRBOVÁ  
VLOŽKA KOBOK CHOPOK 7KW
- (K2) STAVEBNÉ PUZDRO JAP 705 NORMA STANDARD  
— ODPOŔUCANÝ HRUBY STAV.OTVOR  $s \times v = 1985 \times 2080$ ,  
ČISTÝ PRIECHOD PO OSADENÍ OBLIŽIEK  $900 \times 1970$ mm
- VŠETKY INTERIEROVÉ DVERE SÚ OSADENÉ DO DREV. ZÁRUBNE HR.75mm
- S.H.ŽB VENCA NA MURIVE hr.300mm= +2,300
- S.H.ŽB VENCA NA MURIVE hr.250mm= +2,400

## LEGENDA MIESTNOSTÍ

Č.M.	NÁZOV MIESTNOSTI	PLOCHA /m <sup>2</sup> /	ÚPRAVA PODLAH	ÚPRAVA STIEN	ÚPRAVA STROPOV	POZNAMKA
1.0	ZÁVETRIE	3,71	DLAŽBA	Vonk.omiet.Podbitie	SDK	SOKEL
1.1	VSTUP.HALA	5,10	DLAŽBA	VO+malba	SDK	Ker.soklík
1.2	WC	1,55	DLAŽBA	VO+malba	SDK	Ker.soklík
1.3	CHODBA	9,23	PARKETY	VO+malba	SDK	Drev.lišta
1.4	IZBA	15,40	PARKETY	VO+malba	SDK	Drev.lišta
1.5	KÚPEĽŇA+WC	9,53	DLAŽBA	VO+malba	SDK	Ker.soklík
1.6	IZBA	13,65	PARKETY	VO+malba	SDK	Drev.lišta
1.7	IZBA	13,33	PARKETY	VO+malba	SDK	Drev.lišta
1.8	SCHODISKO	4,10	DLAŽBA	VO+malba	SDK	Ker.soklík
1.9	TECHN. MIESTNOSŤ	6,73	DLAŽBA	VO+malba	SDK	Ker.soklík
1.10	KOMORA	2,27	DLAŽBA	VO+malba	SDK	Ker.soklík
1.11	KUCHYŇA	8,68	DLAŽBA	VO+malba	SDK	Ker.soklík
1.12	OBÝV. IZBA+JEDÁĽEŇ	33,76	PARKETY	VO+malba	SDK	Drev.lišta
1.13	TERASA	19,25	DLAŽBA	Vonk.omiet.Podbitie	SDK	SOKEL
ÚŽIT.PLOCHA SPOLU		146,29m <sup>2</sup>				
SDK –SADROKARTON						
VO –VÁPENNÁ OMIETKA						

## LEGENDA HMŔT

	OBV.MURIVO hr.300mm Z TEHÁĽ POROTHERM 30 KOMBI PROFI DRYFIX+ KONTAKT.ZATEPLOVACÍ SYSTÉM ETICS Z EPS 70F, HR.150mm
	VNÚT.NOSNÉ MURIVO hr.250mm Z TEHÁĽ POROTHERM 25KOMBI PROFI DRYFIX
	MURIVO HR.115MM Z PREČKO —VIEK POROTHERM 11,5 NA LEPIACU MALTU
	ZELEZOBETÓN B30