NOVOSTAVBA RODINNÉHO DOMU
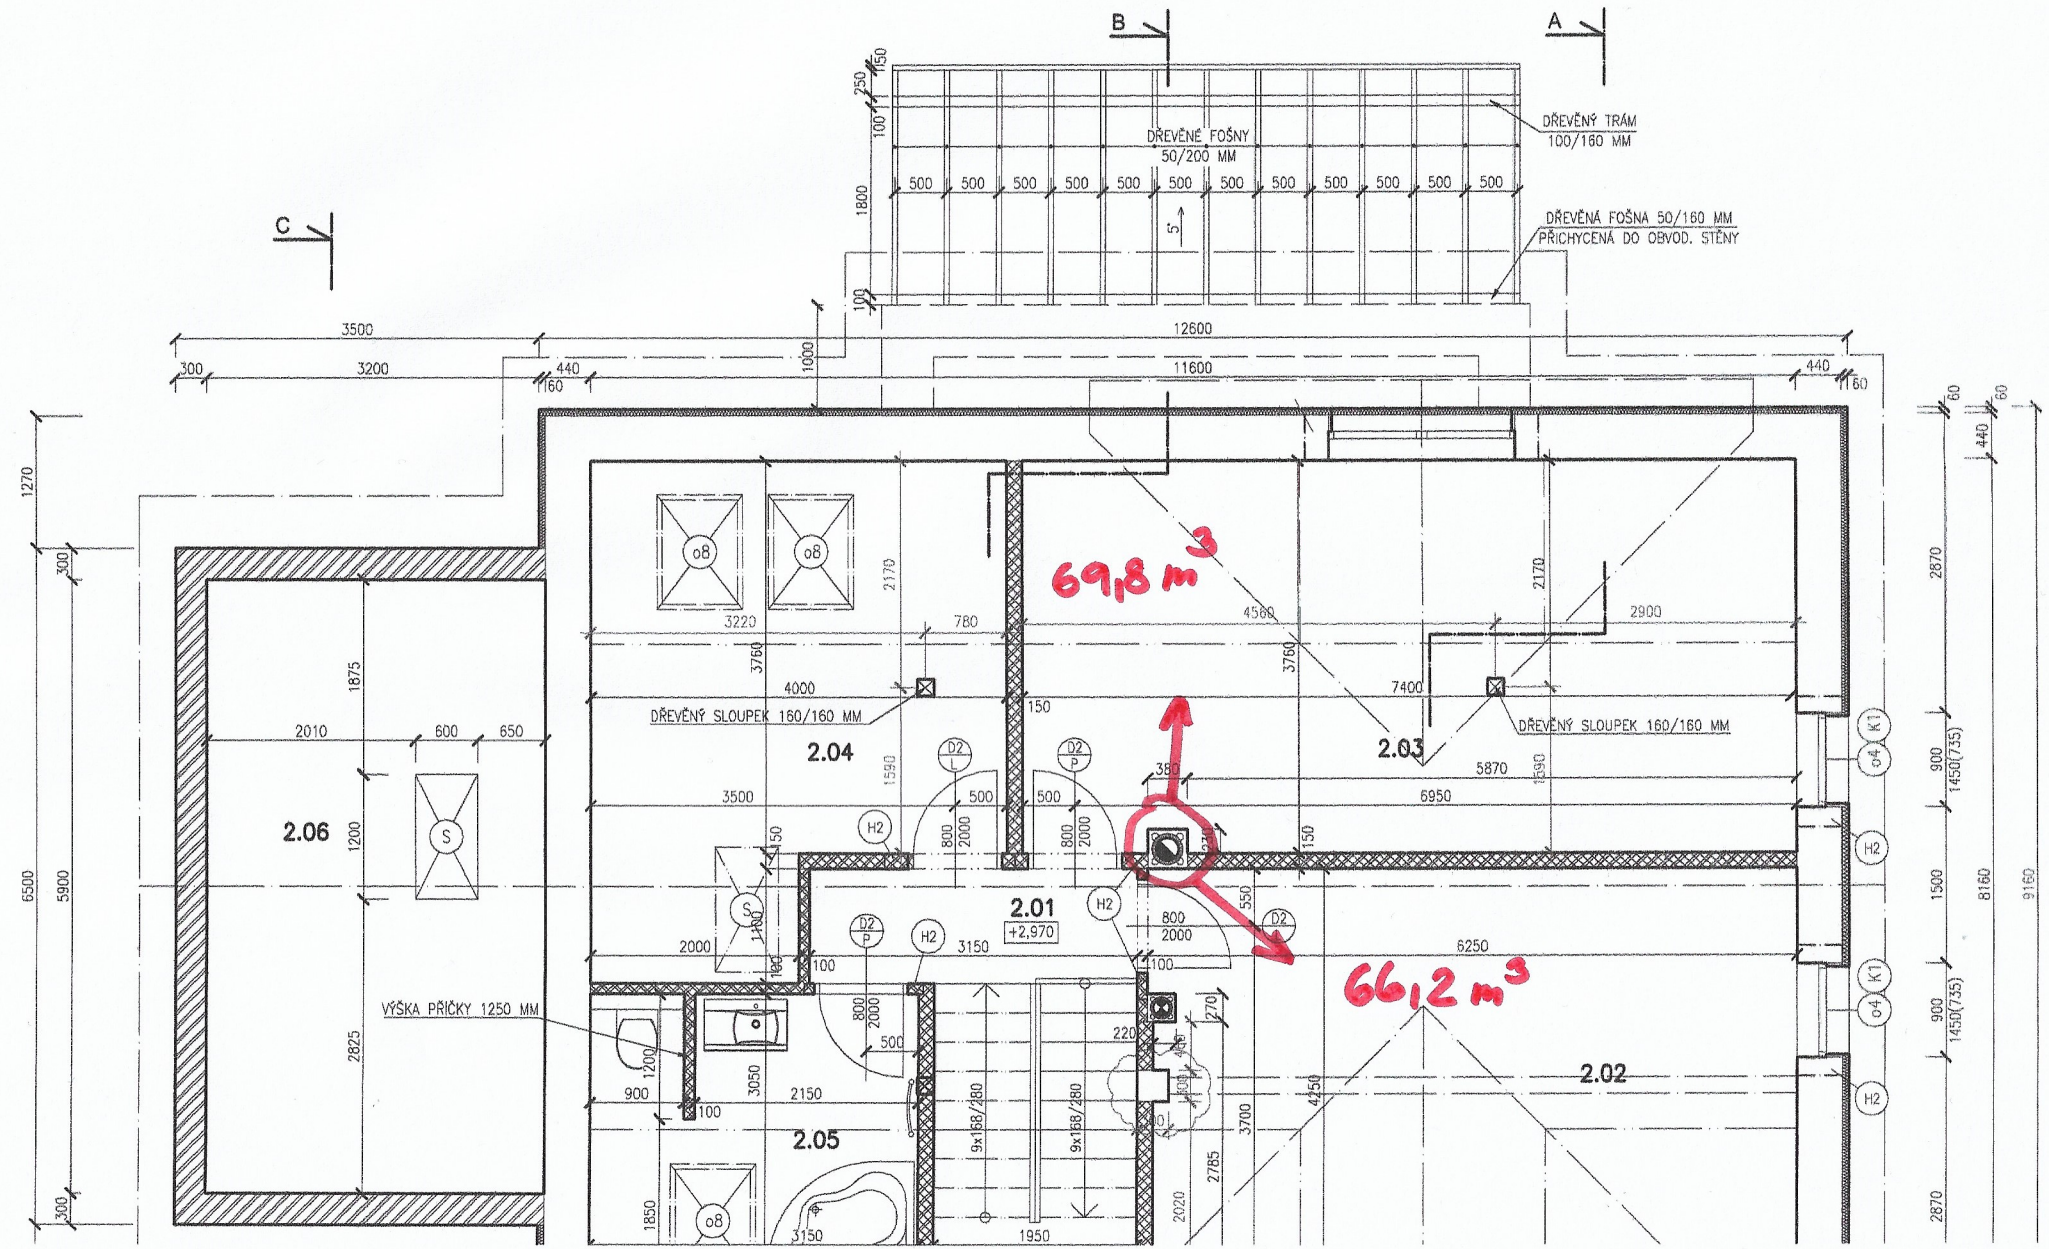
PŮDORYS 2.NP M 1:50