



PŮDORYS

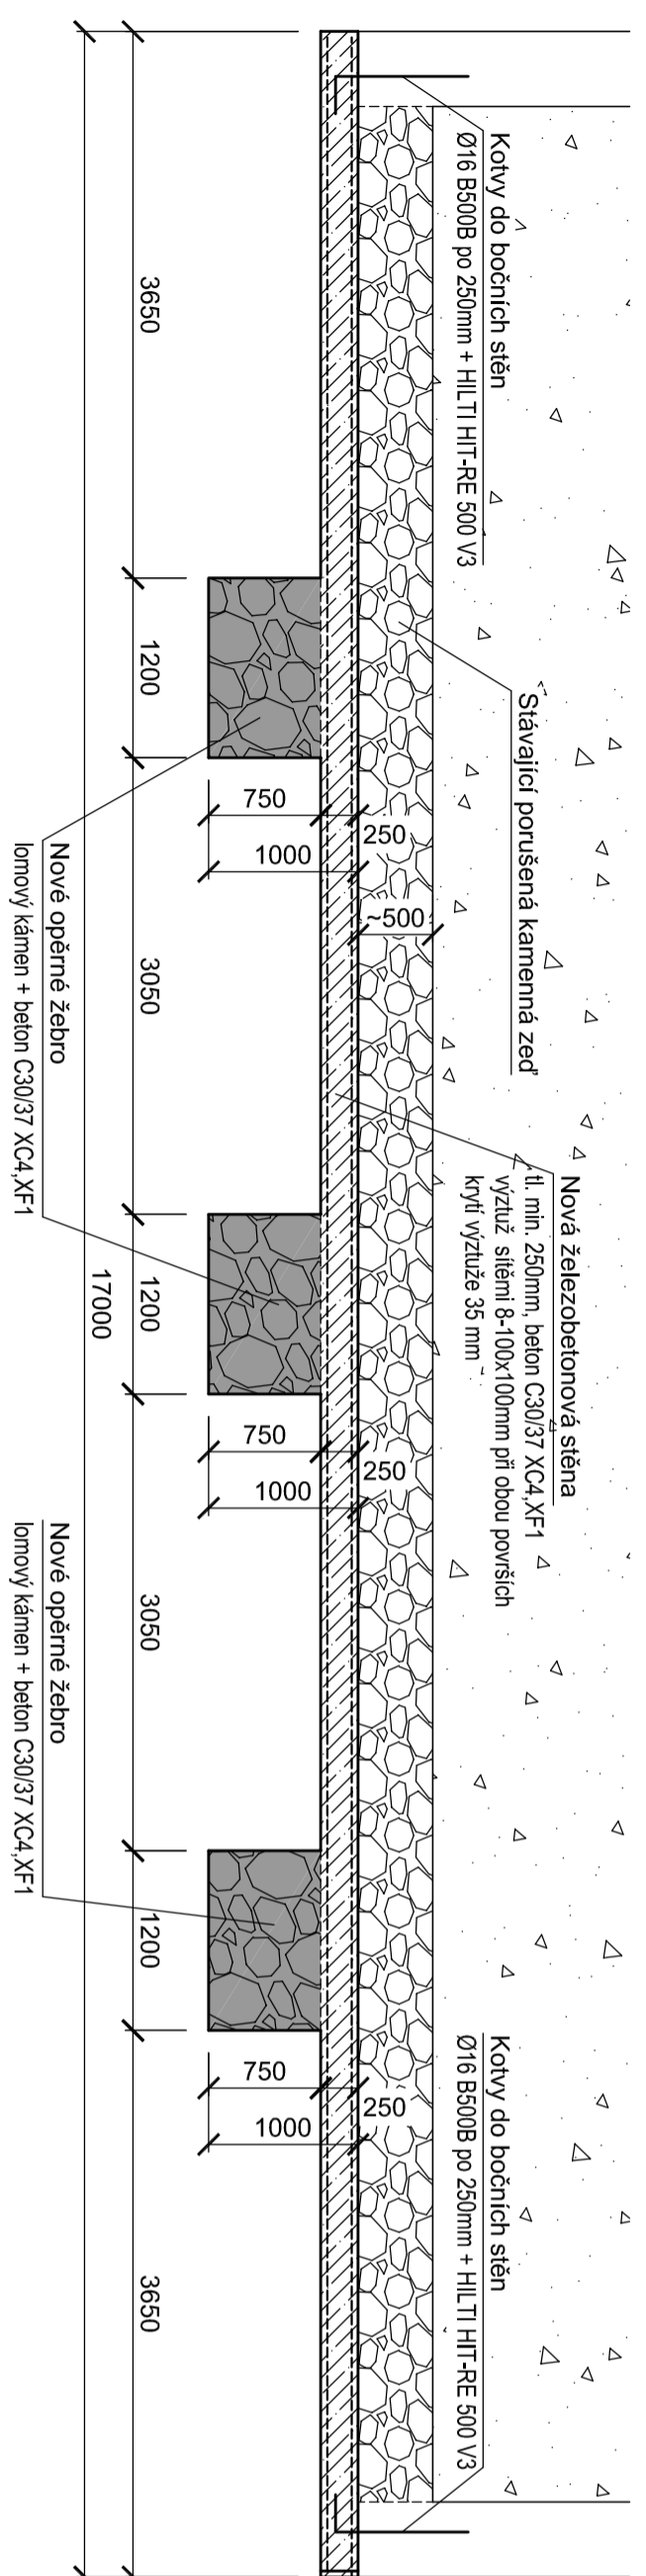

POHLED

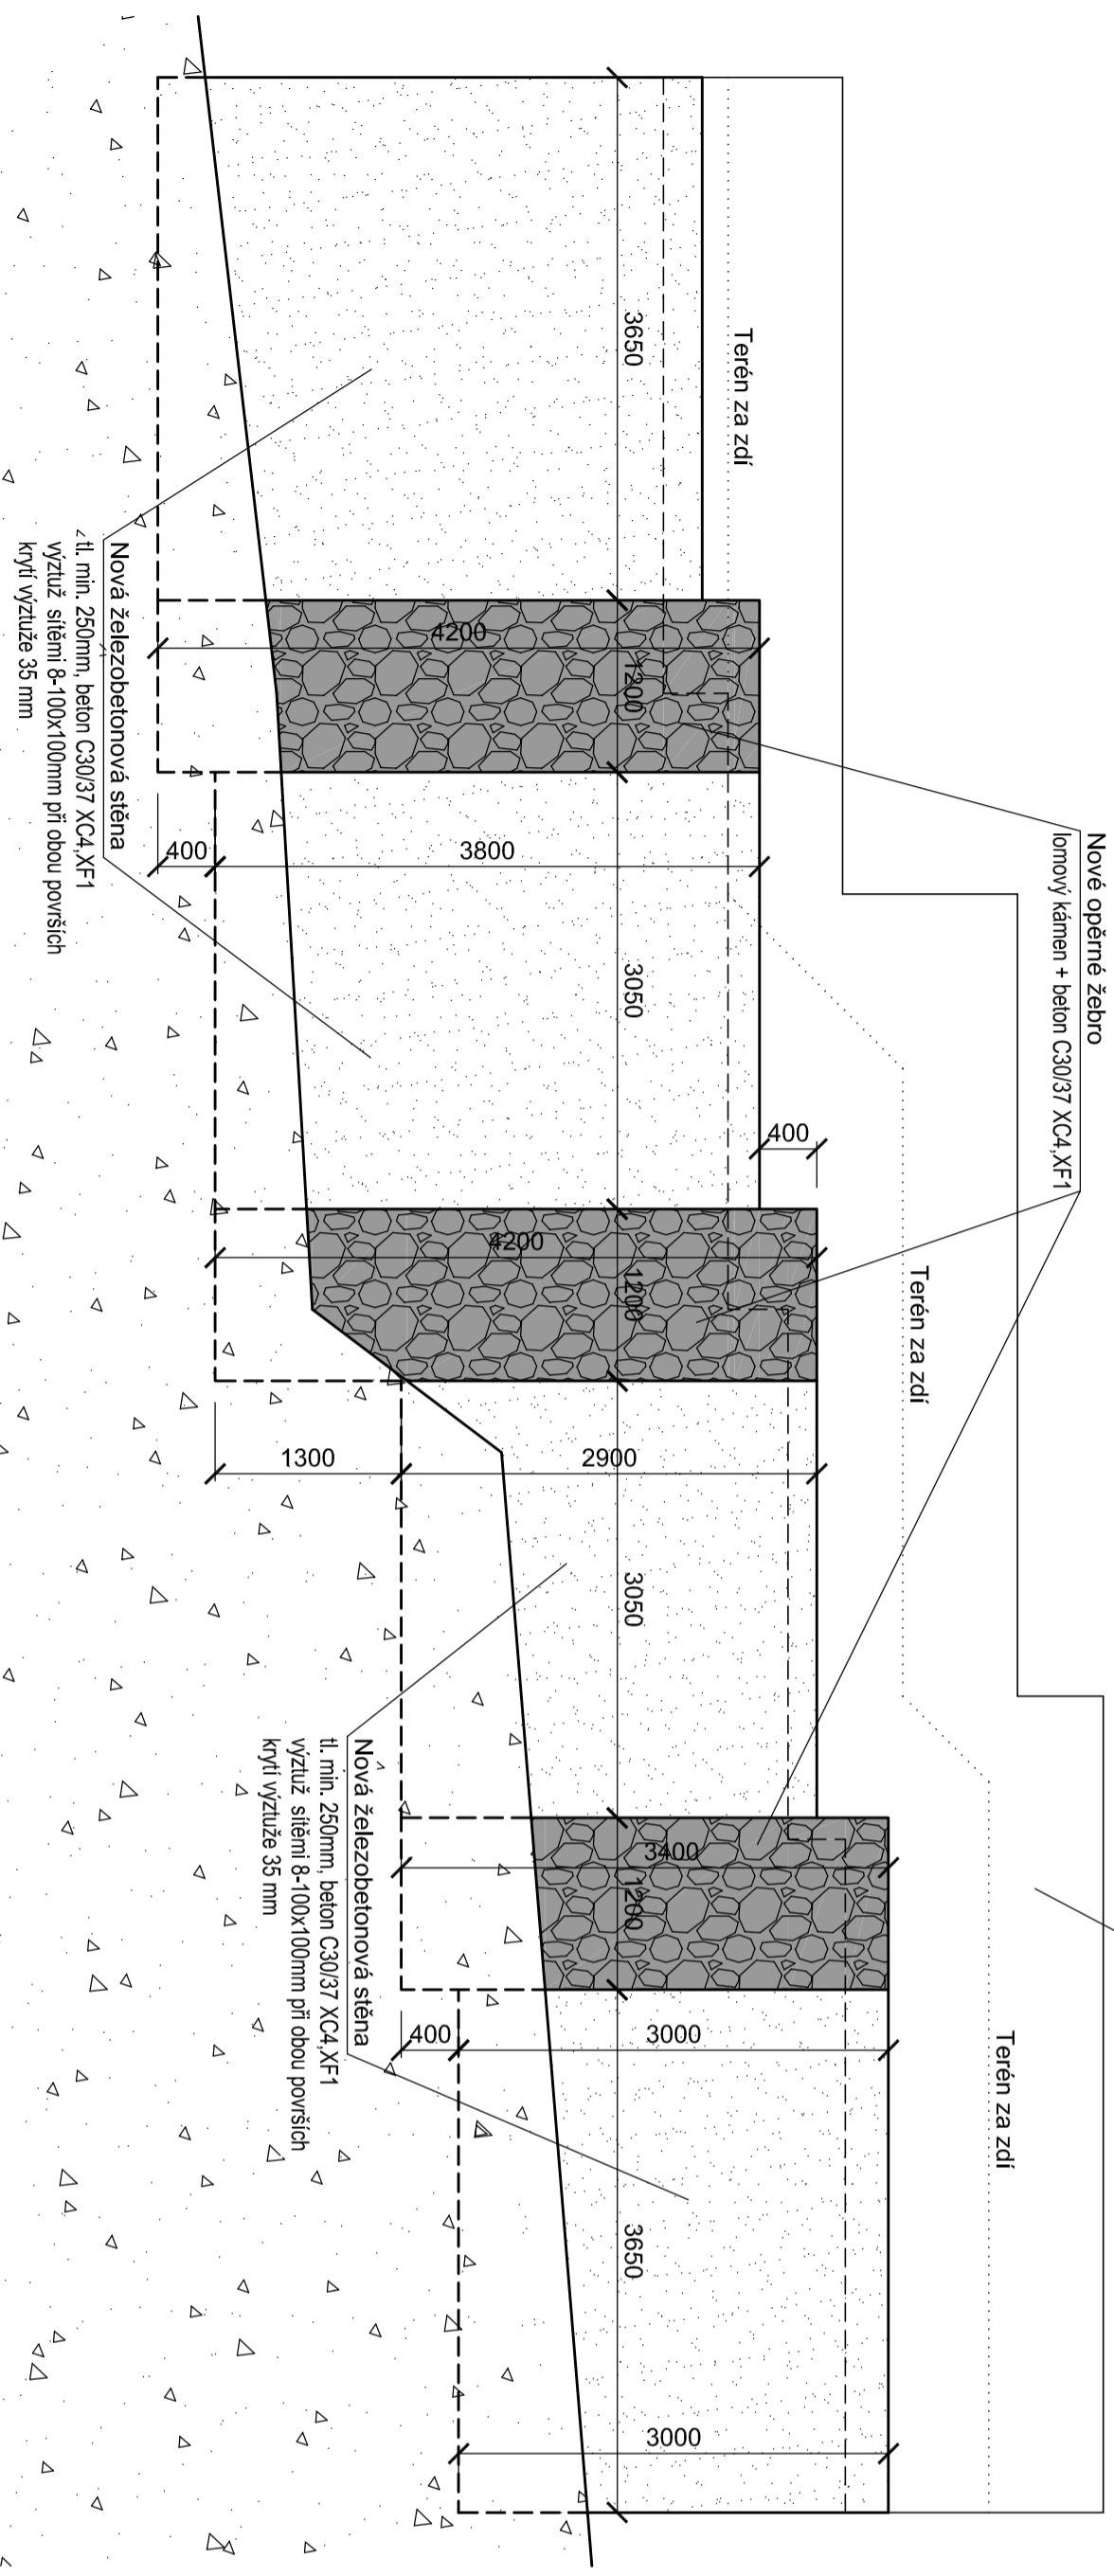

PŘÍČNÝ ŘEZ

