


POZNÁMKA:

Informace z tohoto dokumentu mohou být použity jen v souvislosti s tímto projektem. Informace na tomto dokumentu nesmí být svévolně pozměněny, doplněny nebo odstraněny. V případě, že bude potřebné provést jakékoli změny v tomto dokumentu, jediným autorizovaným subjektem k této úkonům je firma Schindler Seko architekti s.r.o. Žádné prvky, data ani jiné informace z této dokumentace nesmí být kopírovány, anebo použity pro jiné projekty bez výslovného předáního souhlasu Schindler Seko architekti s.r.o. Před zahájením prací nutno ověřit veškeré rozměry na stavbě a případně nesrovnalosti konzultovat s projektantem. Dokumentace pro provedení stavby nezahrnuje dodavatelskou dleňskou a montážní dokumentaci. Stavební práce budou provedeny dle platných právních předpisů a technických norem.

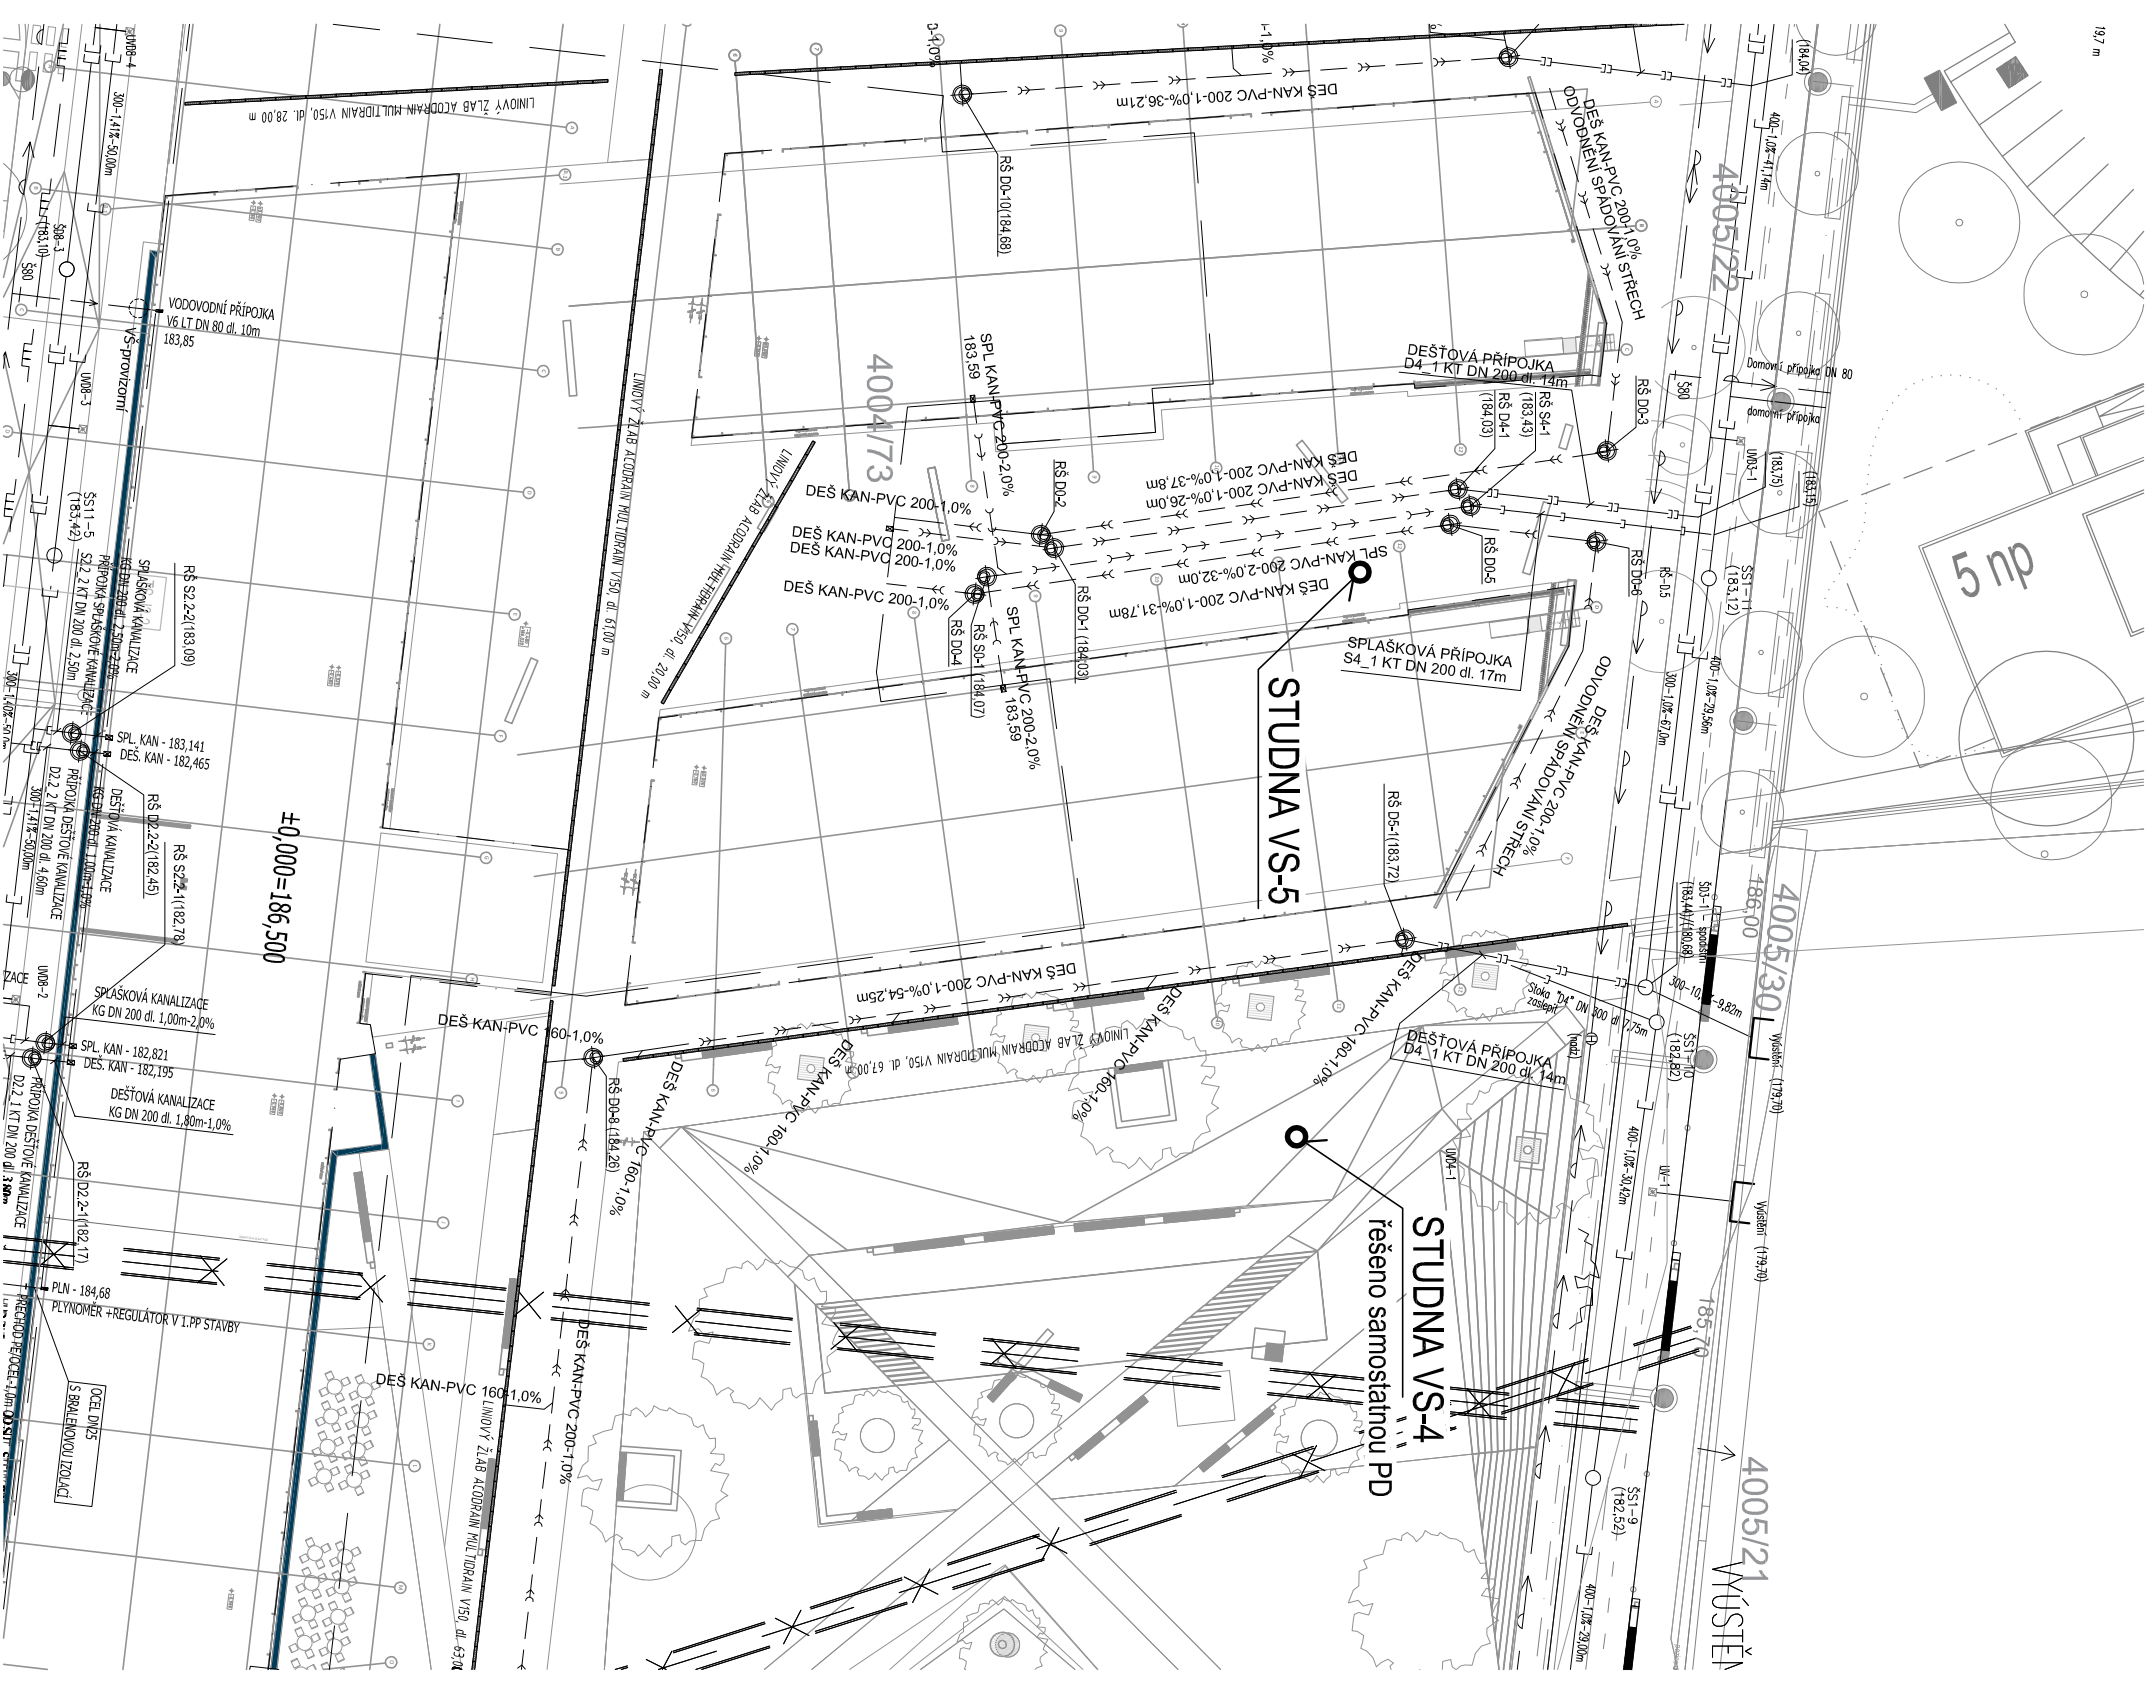

VÝŠKOVÝ SYSTÉM BALÍ PO VYROVNÁNÍ: +/-0.00 = 186.50 m n.n.

PROJEKT:

DOCK IN FOUR

DOCK04 - OBJEKT J2.2, J4, J5

1. ETAPA NOVOSTAVBY ADMINISTRATIVNÍHO AREÁLU "DOCK JIH B"

INVESTOR:

CRESTYL

Docks Commercial s.r.o.

Vocelářova 2449/5, 180 00 Praha 8

GENERÁLNÍ PROJEKTANT:

Schindler Seko architekti s.r.o.

Wuchterlova 5, Praha 6, 160 00, Česká republika

STUPĚŇ:

DOKUMENTACE PRO STAVEBNÍ POVOLENÍ

RAZÍTKO / PODPIS

ČÍSLO PARÉ

STAVEBNÍ OBJEKT:

SO 219 - Studna pro závlahu

ČÁST:

D.2 - ZTI Zdravotnětechnické instalace

ZPRACOVATEL ČÁSTI:

ZI - Projekt

Ke Zděří 7, Praha 16, 153 00, Česká Republika

ZODPOVĚDNÝ PROJEKTANT:

ing. M. Hnilica

ZPRACOVAL:

ing. M. Hnilica, D. Vančurík

NÁZEV VÝKRESU:

SITUACE

MĚŘÍTKO:

Číslo výkresu:

09/02/2018

SO 219 .011

REVIZE: