


Zasklení balkonu

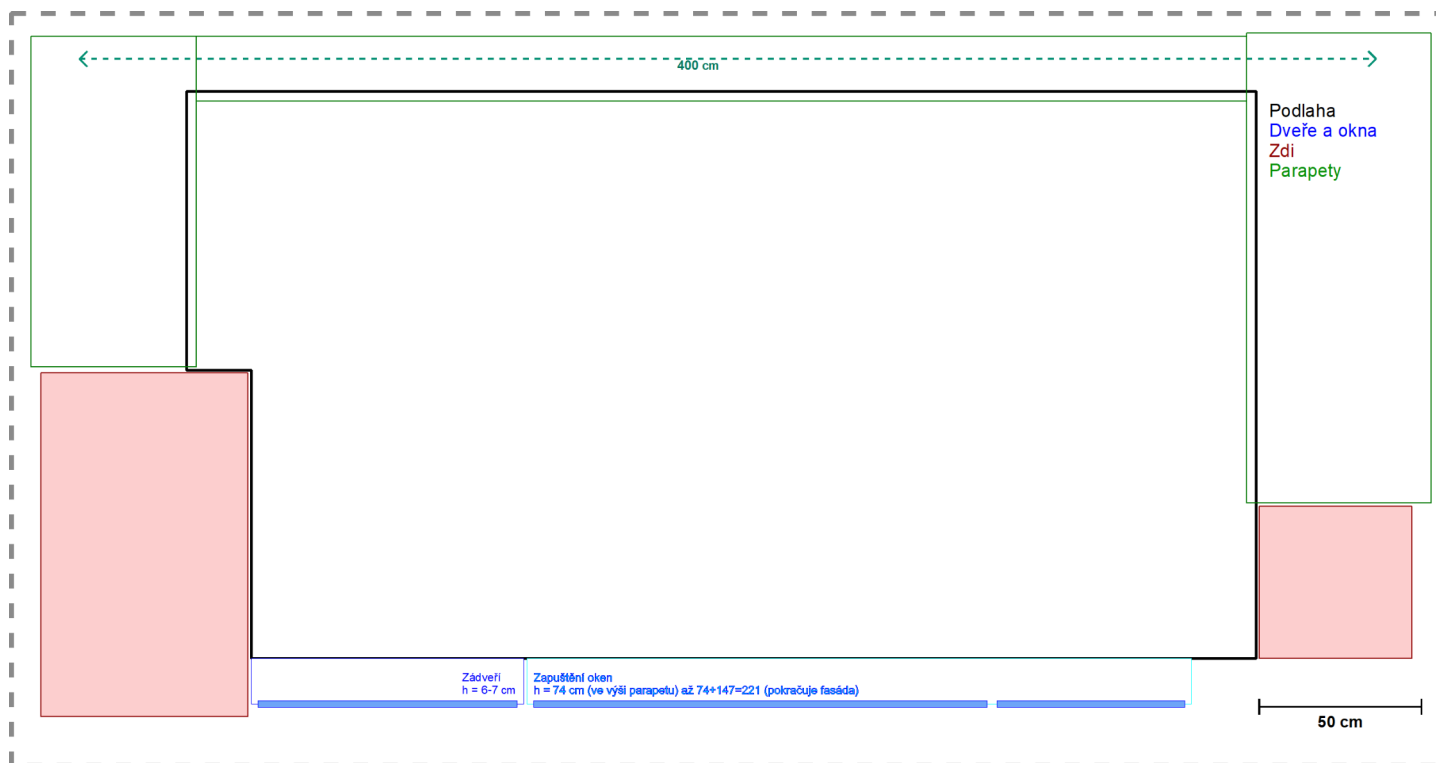

Půdorys – včetně zdí a parapetů

Podlaha má rozměry:

Vzdálená strana (u parapetu): 330 cm

Bližší strana (u oken a dveří): 310 cm

Boky vlevo: 86 cm (pod parapetem), 89 cm (u zdi) ... +20 cm úsek rovnoběžný z horizontálními zdmi

Bok vpravo: 175 cm

Parapety (rozdělil jsem je výše pro přehlednost na tři obdélníky mající rozměry [zleva]):

51 x 102 cm,

325 x 20 cm,

57 x 146 cm

Pohledy



m

