

## ŘEZ A1-A2

3A PODLAHY V PODKROVÍ

VOUCÍ PODLAHA nebo DLAŽBA 12mm

YDRITOVÁ LITÁ PODLAHA 45mm NAD TRUBKOU PDL

ITĚMOVÁ DESKA PRO PODLAHOVÉ TOPENÍ (tl včetně trubky PDL 33mm)

ISTICKÁ IZOLACE STEPŮCK HD 30mm

LOP Z PŘEKLÁDANÝCH HRANĚNÝCH PRKEN tl.30mm

OPNÍ TRÁMY 250/300

## SKLADBA STŘEŠNÍ KONSTRUKCE

TAŠKOVÁ STŘEŠNÍ KRYTINA TONDACH FIGARO 11 - barva černá engoba

LATĚ 60/40

KONTRALATĚ 60/40

NADKROKOVNÍ IZOLACE PIR BRAMAC THERM TOP - tl.160mm

PAROTĚSNÁ ZÁBRANA - např. BRAMAC MEMBRAN 100 2S

PALUBKY nebo PRKNA

HOBLOVANÉ KROKVE 80/180

EXTERIÉR

VENKOVNÍ OBKLAD Z PŘEKLÁDANÝCH NESAMOČNÝCH PRKEN - svíste

FOLIE

PŘÍDAVNÁ IZOLACE 40mm VLOŽENÁ MEZI ROŠT Z LATÍ 50/40

NOSNÉ TRÁMY 100/180

MEZI TRÁMY TEPELNÁ IZOLACE (např. ROCKWOOL, ORSIL) tl.180mm


PŘÍDAVNÁ IZOLACE 2x40mm VLOŽENÁ MEZI 2x ROŠT Z LATÍ 60/40

(NEBO IZOLACE tl.80mm MEZI TRÁMKY 50/80)


PAROTĚSNÁ ZÁBRANA

OBKLAD Z PŘEKLÁDANÝCH NESAMOČNÝCH PRKEN nebo SDK

INTERIÉR

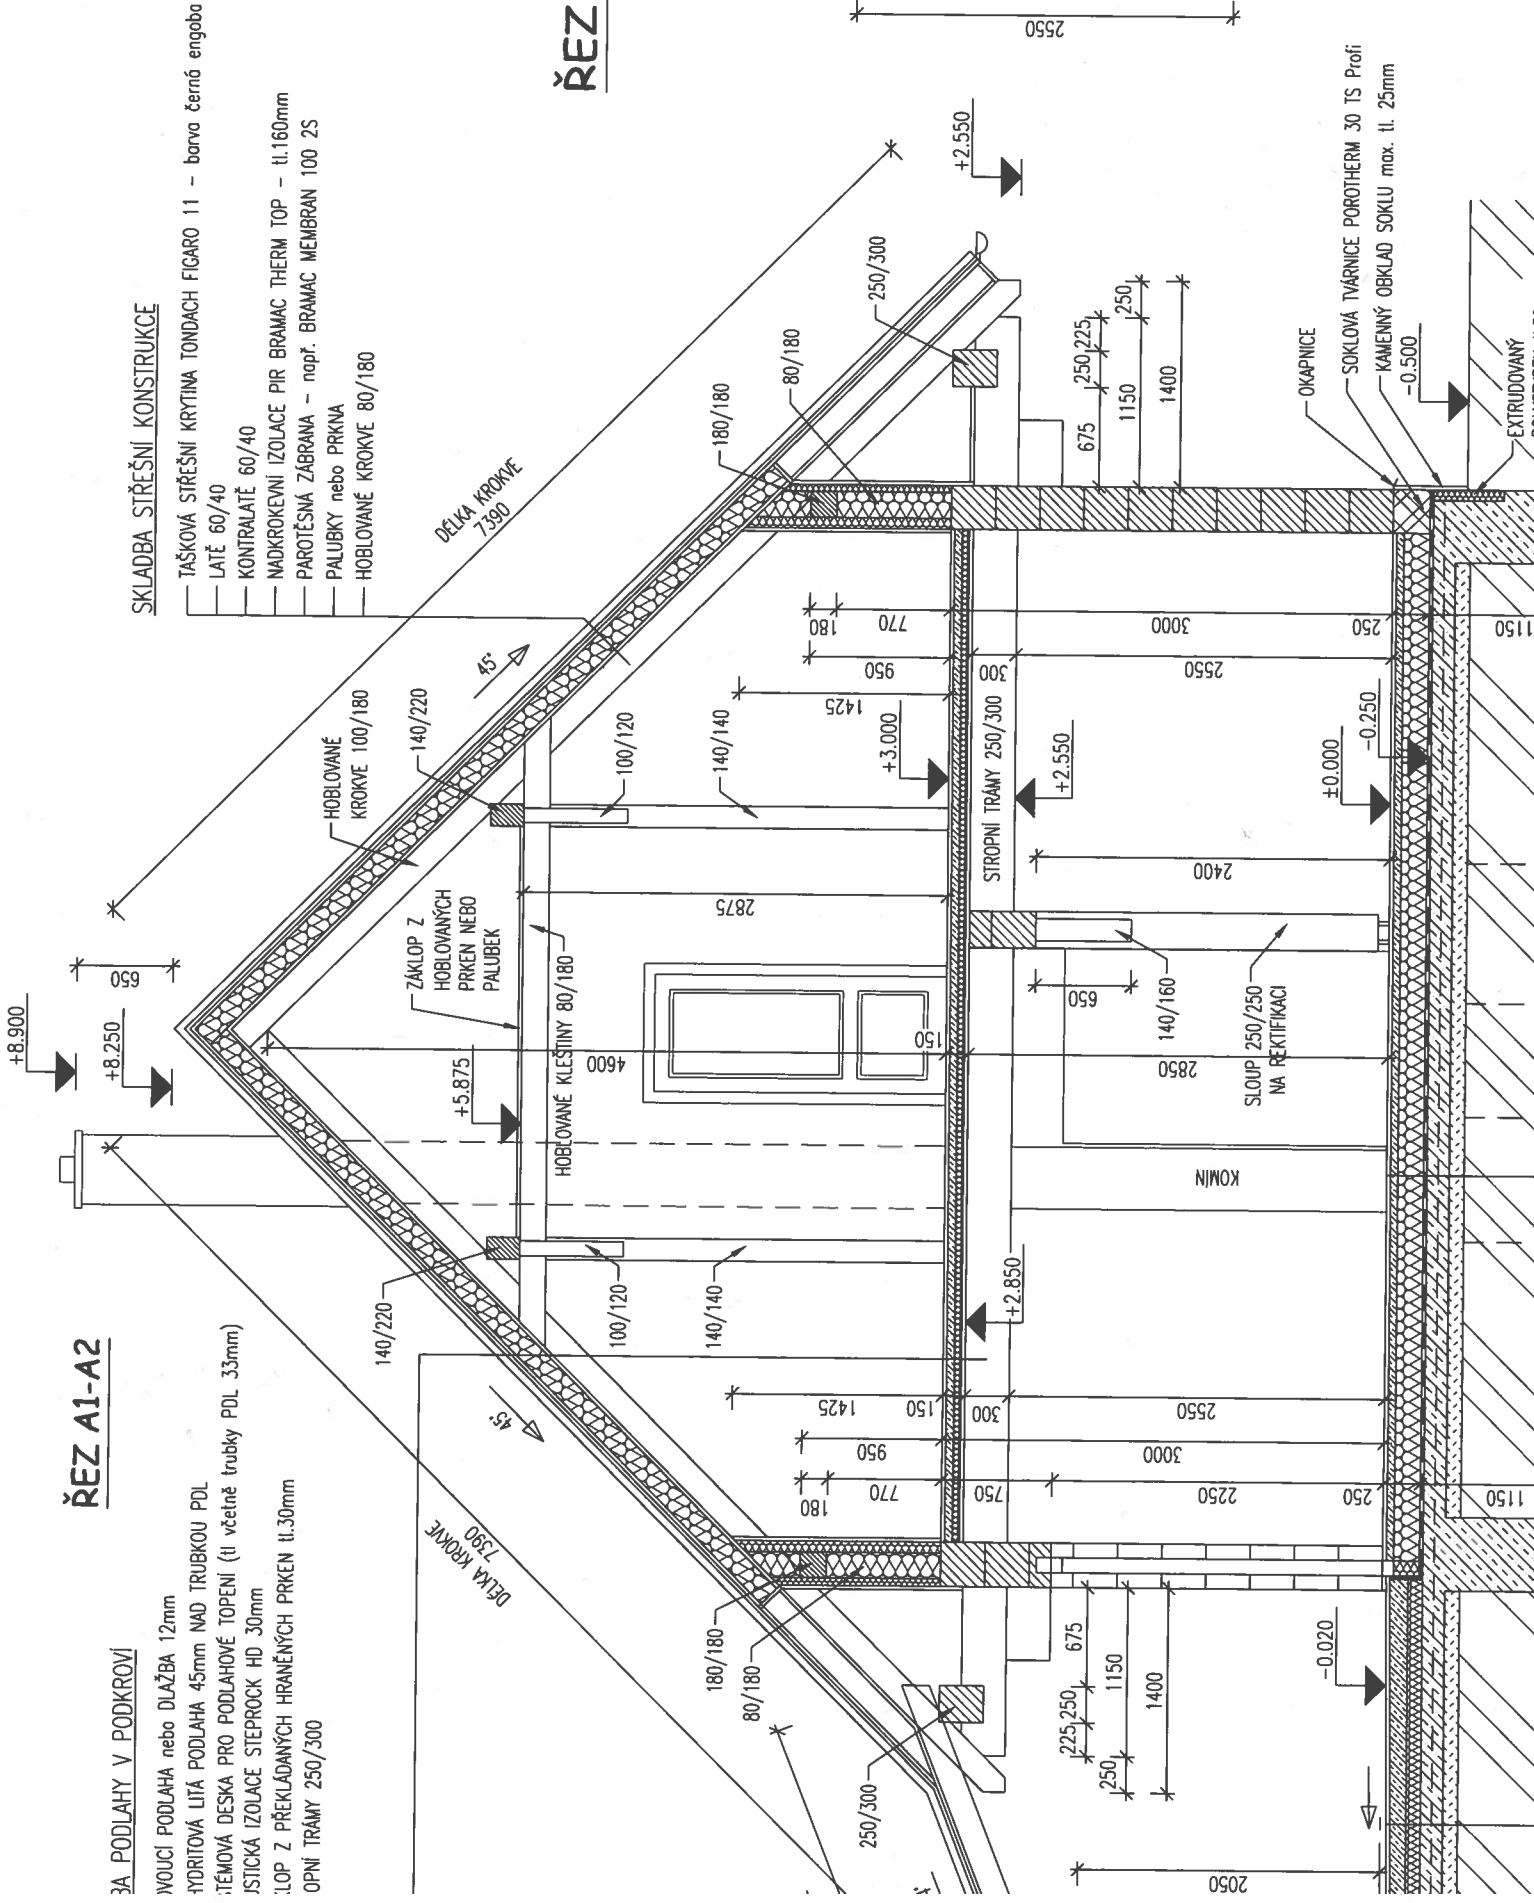

## ŘEZ C1-C2

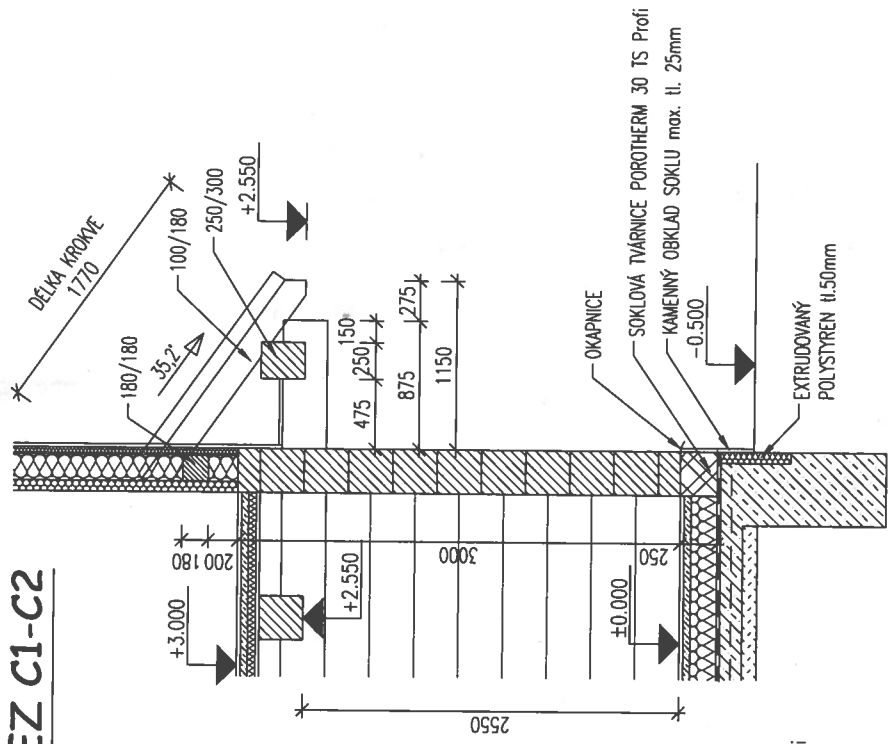

+0 000 = 414 000 m n m