


LEGENDA :




- ROZVODY KANALIZACE PVC HT
- (ROZVODY KANALIZACE PVC KG
- ←← ROZVODY DEŠŤOVÉ KANALIZACE PVC KG

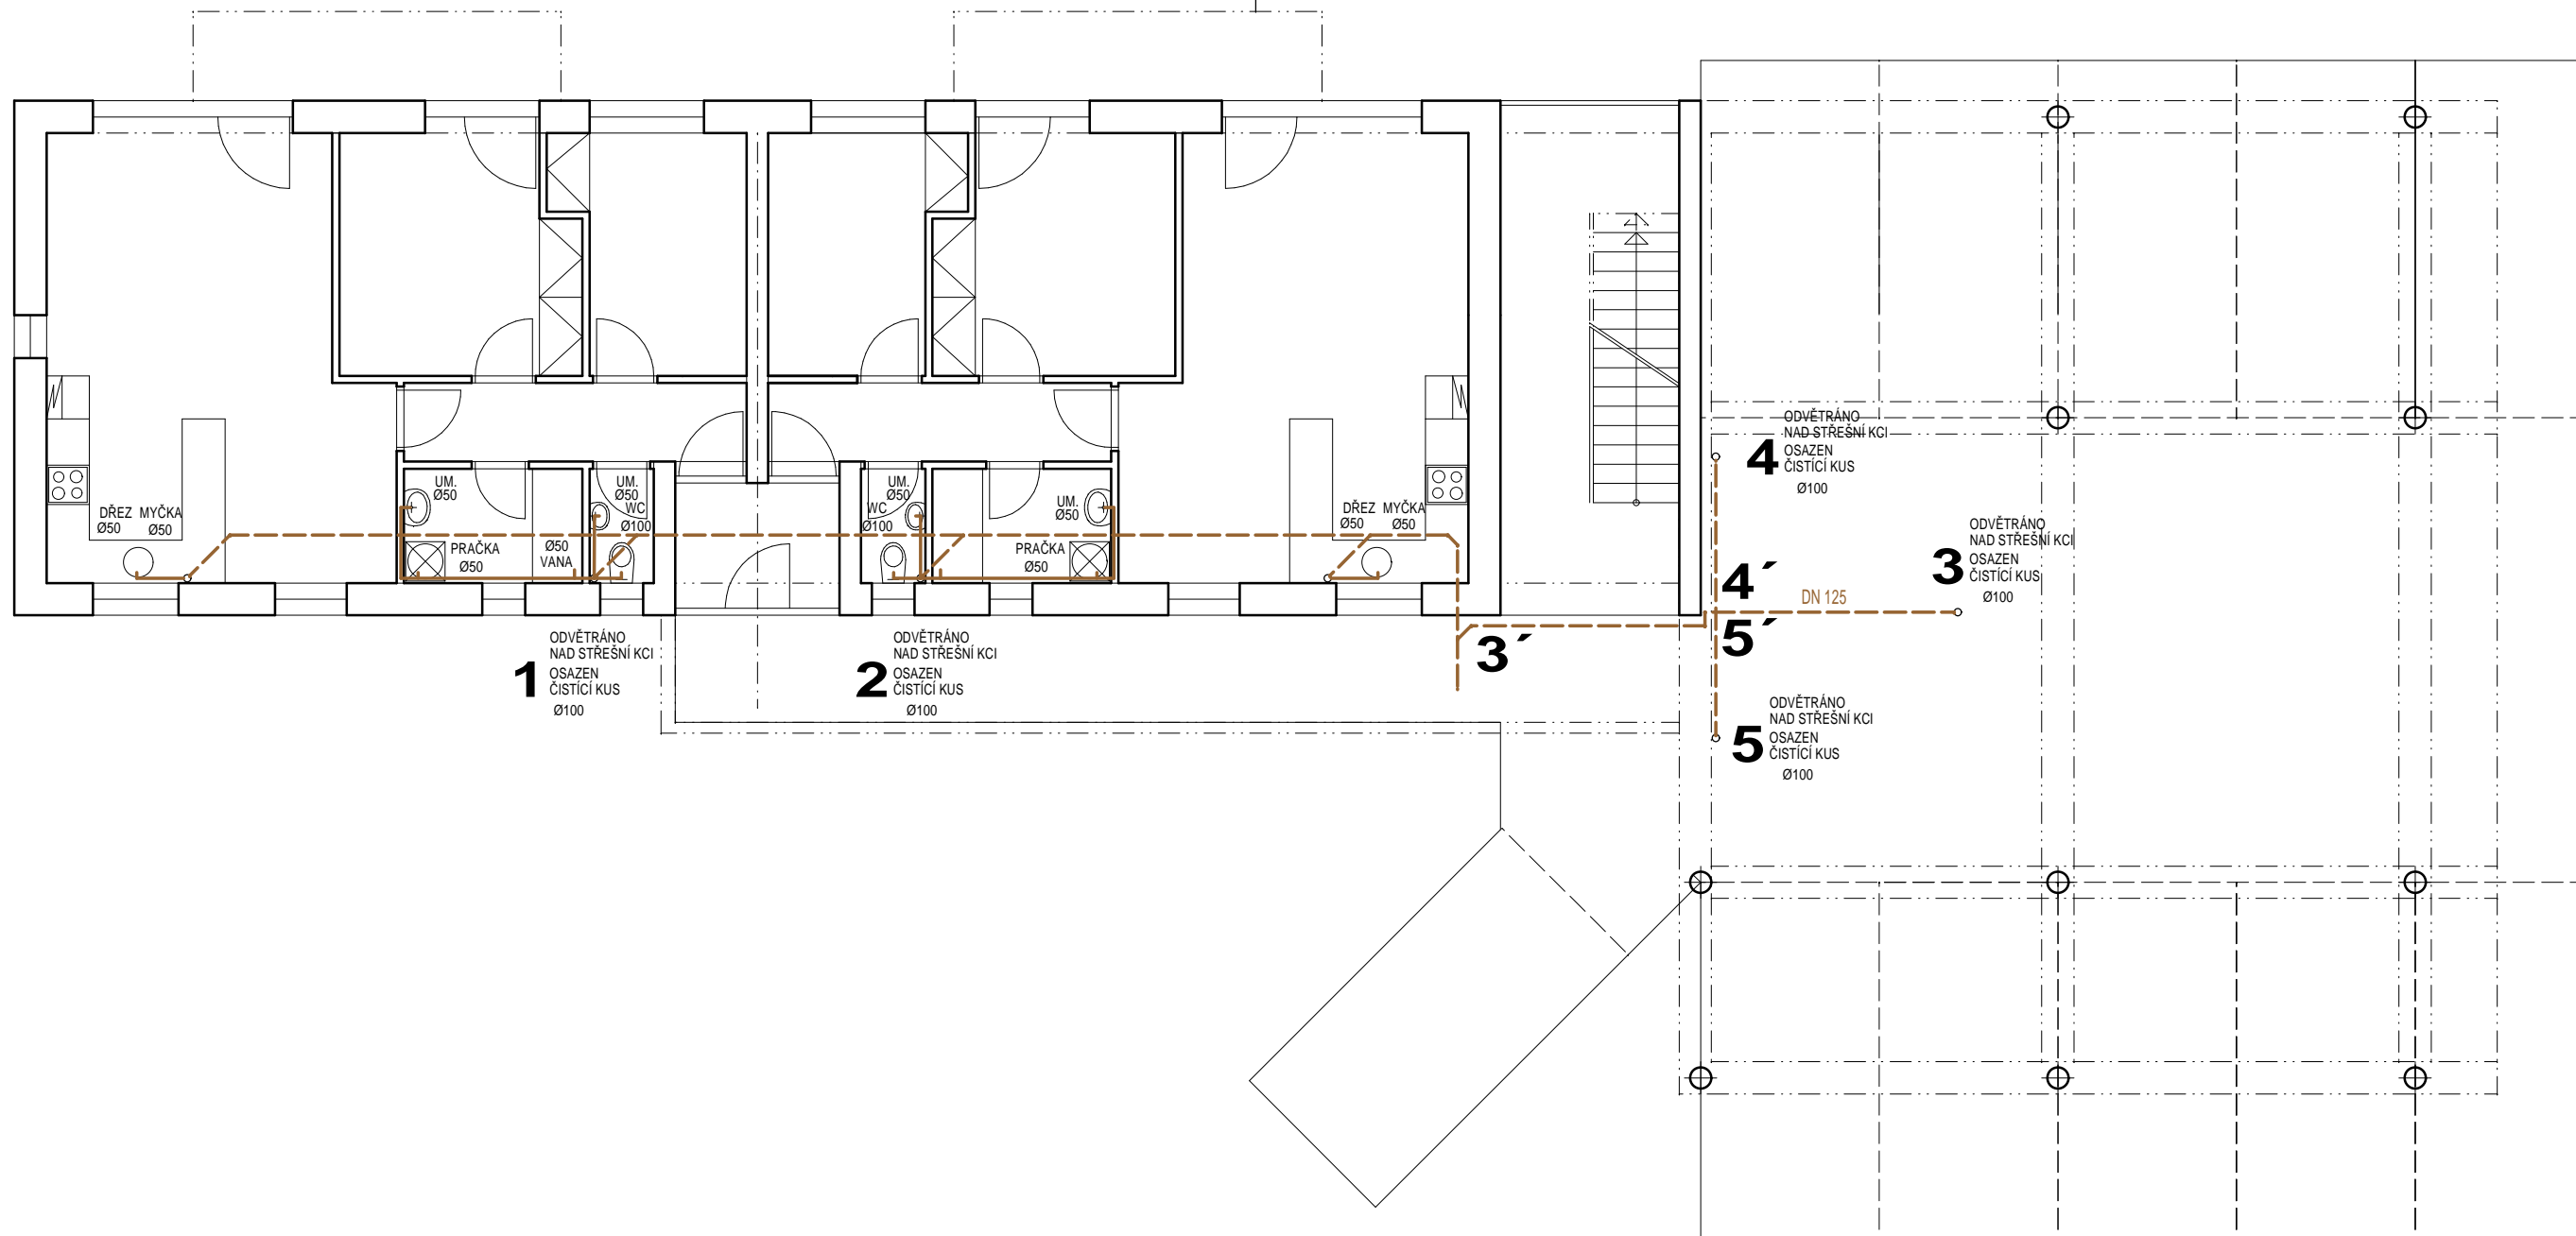

Projektant	Ing. David PÍROUŤ	Ing. David PÍROUŤ Projektová činnost Brandýská 85, Jirny, Praha - východ tel.: 777791882, email: d.pirout@volny.cz	
Odpovědný projektant	Ing. David PÍROUŤ		
Investor	Akhundov Parviz, Azadliq av. /125, byt 91 AZ1000 Baku, Ázerbájdžánská republika		
Název stavby	Novostavba bytového domu, Třídvorská - Kolín kat.ú.z. Kolín (668150) č. poz. 874/11, 280 02, Kolín	Formát	2A4
Název výkresu	KANALIZACE 1.p.p.	Datum	7/2022
	Vyhotovení	Stupeň	STAV.POV
		Měřítko	Číslo výkresu
		1 : 100	D.1.4.2.1.




LEGENDA :

-  ROZVODY KANALIZACE PVC HT
-  ROZVODY KANALIZACE PVC KG
-  ROZVODY DEŠŤOVÉ KANALIZACE PVC KG






±0,000 = 198,5 m.n.m.Balt - P.V.

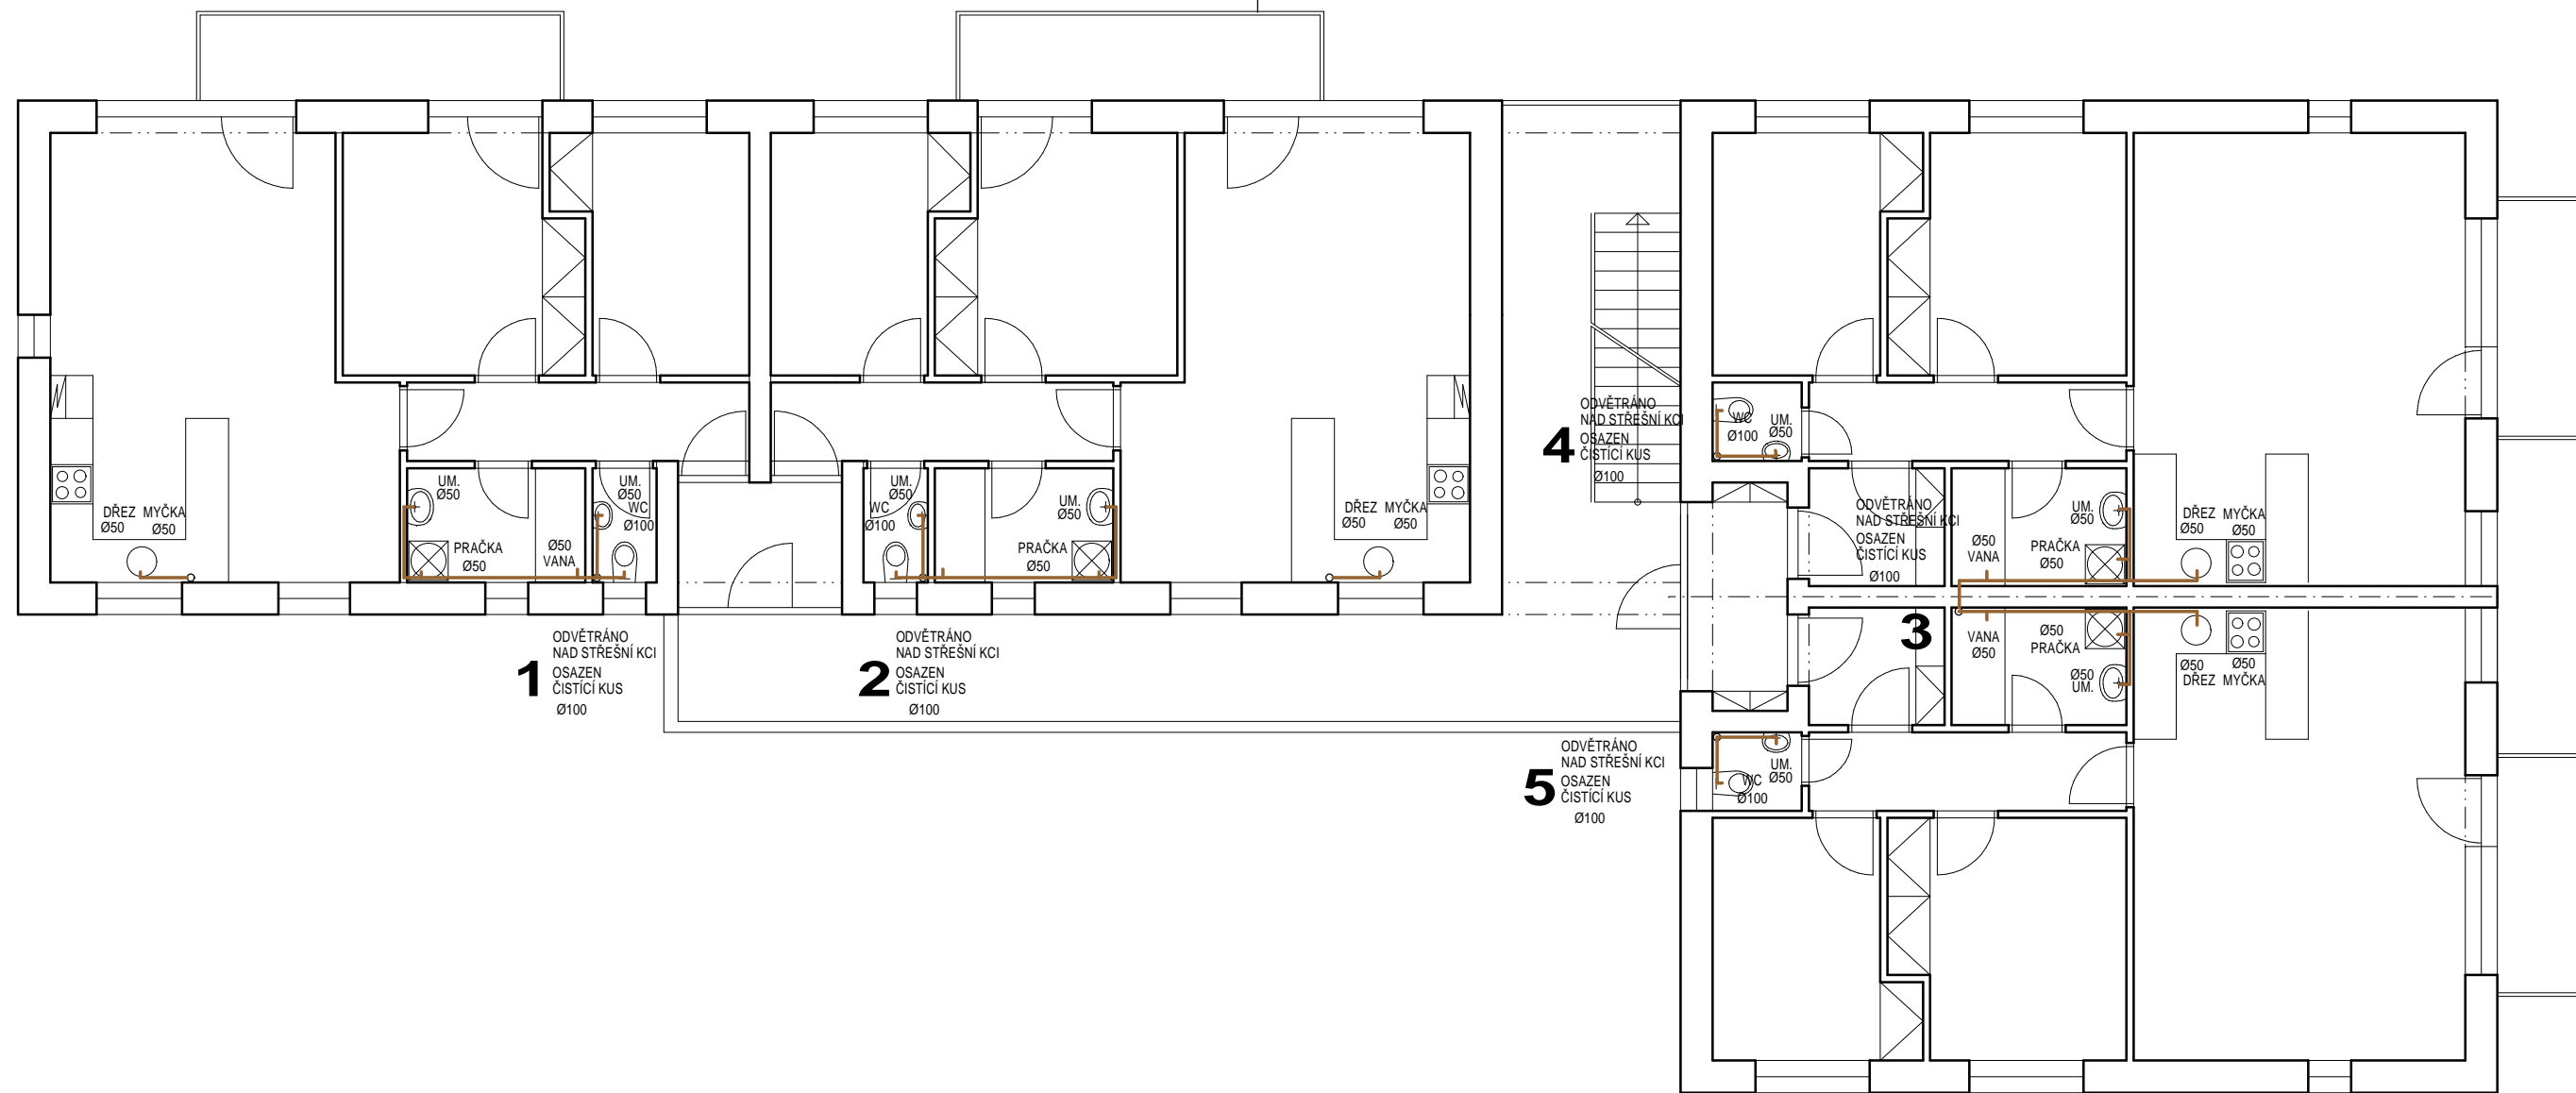Projektant	Ing. David PIROUT	Ing. David PIROUT Projektová činnost Brandýská 85, Jirny, Praha - východ tel.: 777791882, email: d.pirout@volny.cz
Odpovědný projektant	Ing. David PIROUT	
Investor	Akhundov Parviz, Azadliq av. /125, byt 91 AZ1000 Baku, Ázerbájdžánská republika	
Název stavby	Novostavba bytového domu, Třídvorská - Kolín kat.úz. Kolín (668150) č. poz. 874/11, 280 02, Kolín	Formát 2A4
Název výkresu	KANALIZACE 1.n.p.	Datum 7/2022
Vyhotovení		Stupeň STAV.POV
		Měřítko 1 : 100
		Číslo výkresu D.1.4.2.2.




LEGENDA :

-  ROZVODY KANALIZACE PVC HT
-  ROZVODY KANALIZACE PVC KG
-  ROZVODY DEŠŤOVÉ KANALIZACE PVC KG






±0,000 = 198,5 m.n.m.Balt - P.V.

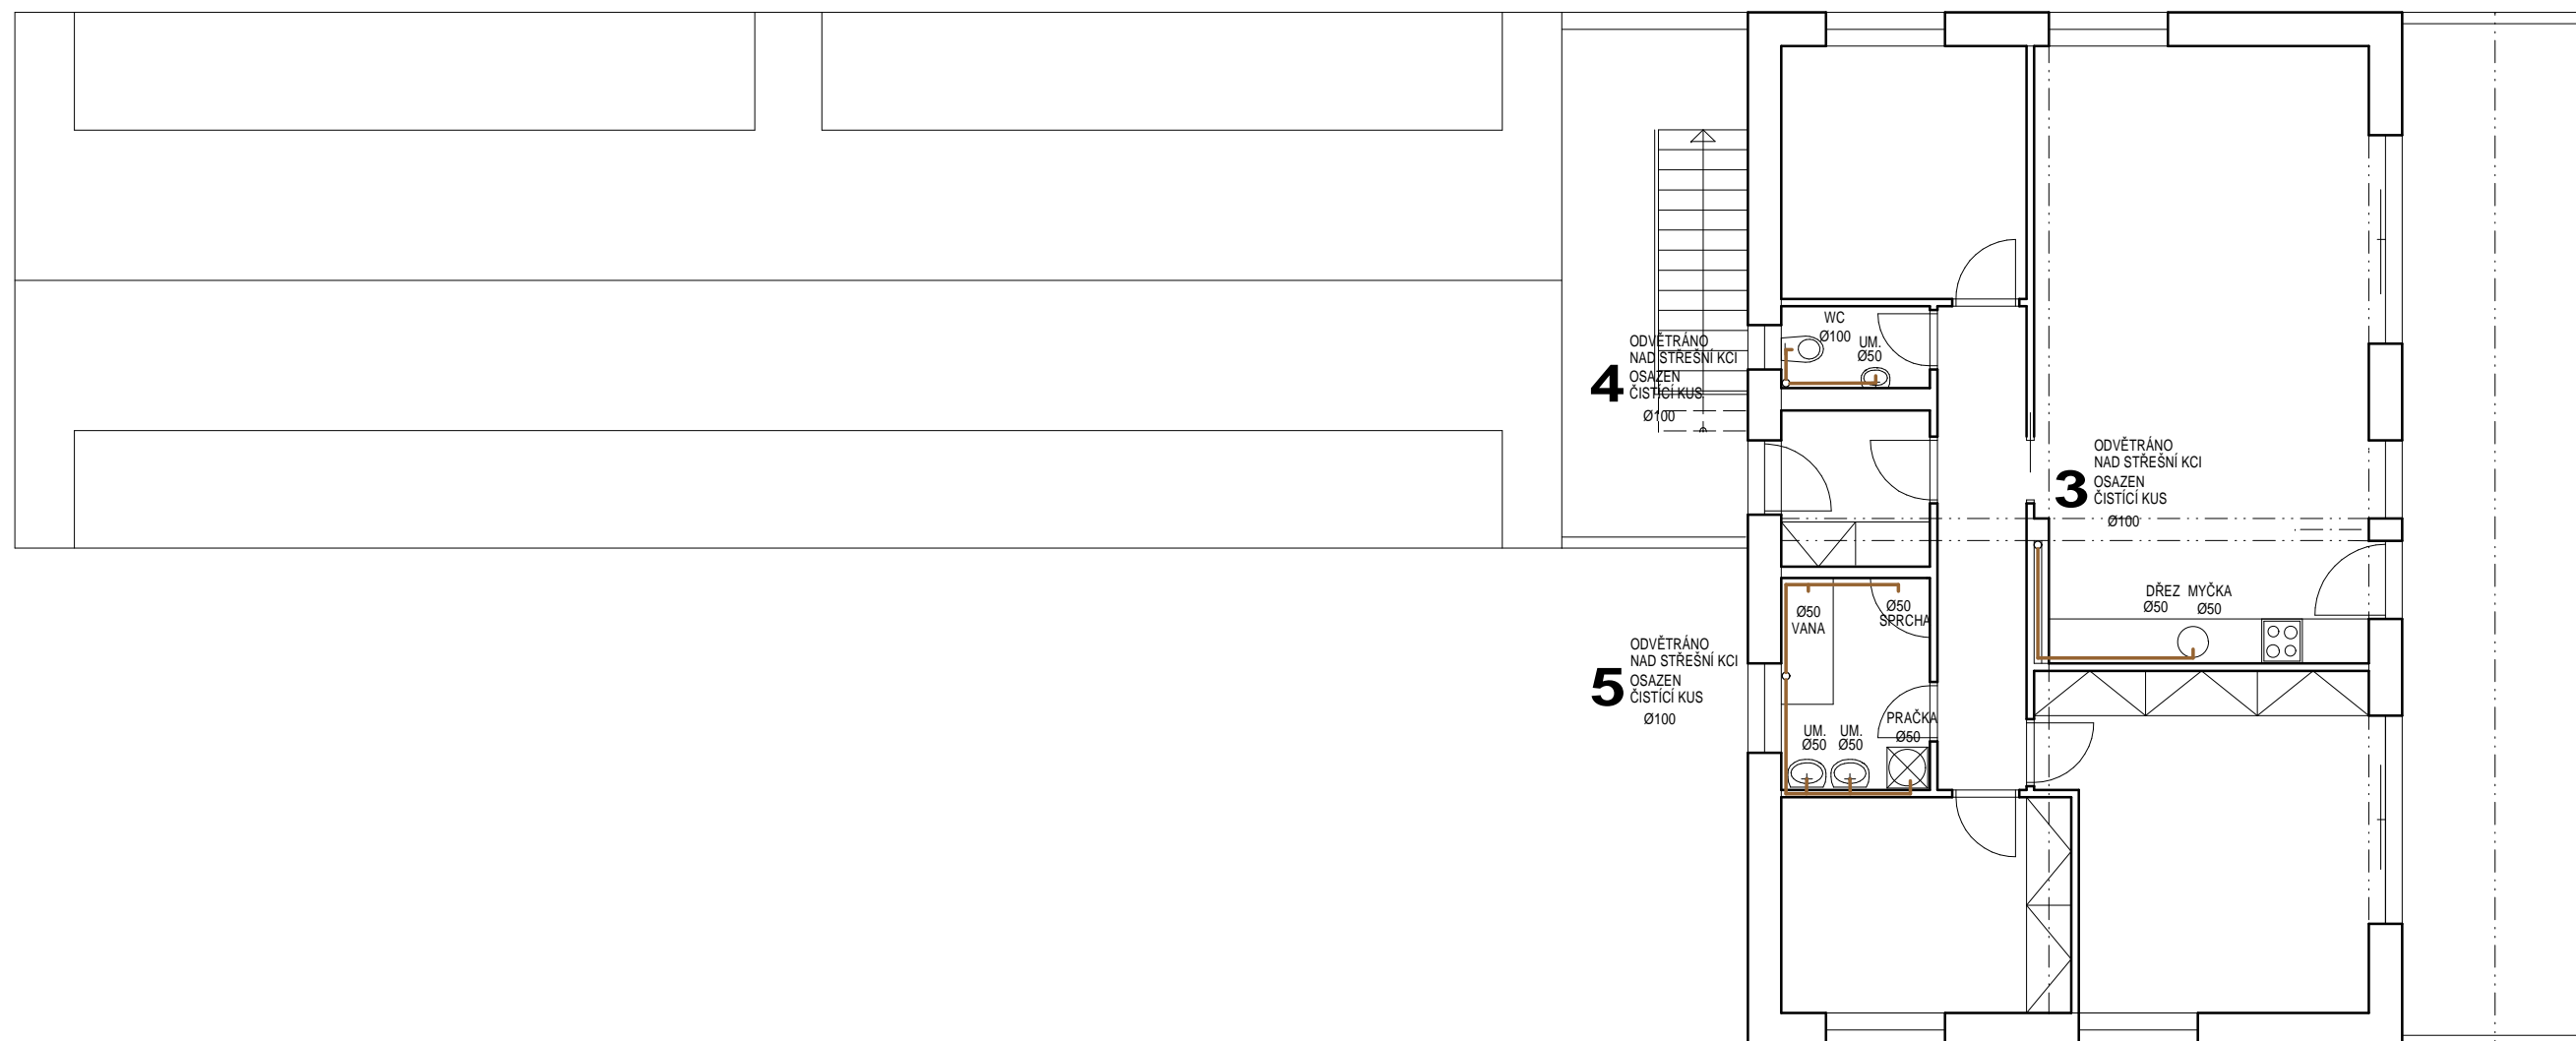Projektant	Ing. David PÍROUŤ	Ing. David PÍROUŤ Projektová činnost Brandýská 85, Jirny, Praha - východ tel.: 777791882, email: d.pirout@volny.cz	
Odpovědný projektant	Ing. David PÍROUŤ		
Investor	Akhundov Parviz, Azadliq av. /125, byt 91 AZ1000 Baku, Ázerbájdžánská republika		
Název stavby	Novostavba bytového domu, Třídvorská - Kolín kat.úz. Kolín (668150) č. poz. 874/11, 280 02, Kolín	Formát	2A4
Název výkresu	KANALIZACE 2.n.p.	Datum	7/2022
Vyhotovení		Stupeň	STAV.POV
		Měřítko	Číslo výkresu
		1 : 100	D.1.4.2.3.



LEGENDA :


-  ROZVODY KANALIZACE PVC HT
-  ROZVODY KANALIZACE PVC KG
-  ROZVODY DEŠŤOVÉ KANALIZACE PVC KG



±0,000 = 198,5 m.n.m.Balt - P.V.


Projektant	Ing. David PÍROUŤ	Ing. David PÍROUŤ Projektová činnost Brandýská 85, Jirny, Praha - východ tel.: 777791882, email: d.pirout@volny.cz	
Odpovědný projektant	Ing. David PÍROUŤ		
Investor	Akhundov Parviz, Azadliq av. /125, byt 91 AZ1000 Baku, Ázerbájdžánská republika		
Název stavby	Novostavba bytového domu, Třídvorská - Kolín kat.úz. Kolín (668150) č. poz. 874/11, 280 02, Kolín	Formát	2A4
Název výkresu	KANALIZACE 3.n.p.	Datum	7/2022
Vyhotovení		Stupeň	STAV.POV
		Měřítko	Číslo výkresu
		1 : 100	D.1.4.2.4.

ŘEZ VSAKOVACÍ JÁMOU : 2/5/1,25 m12,0 m3

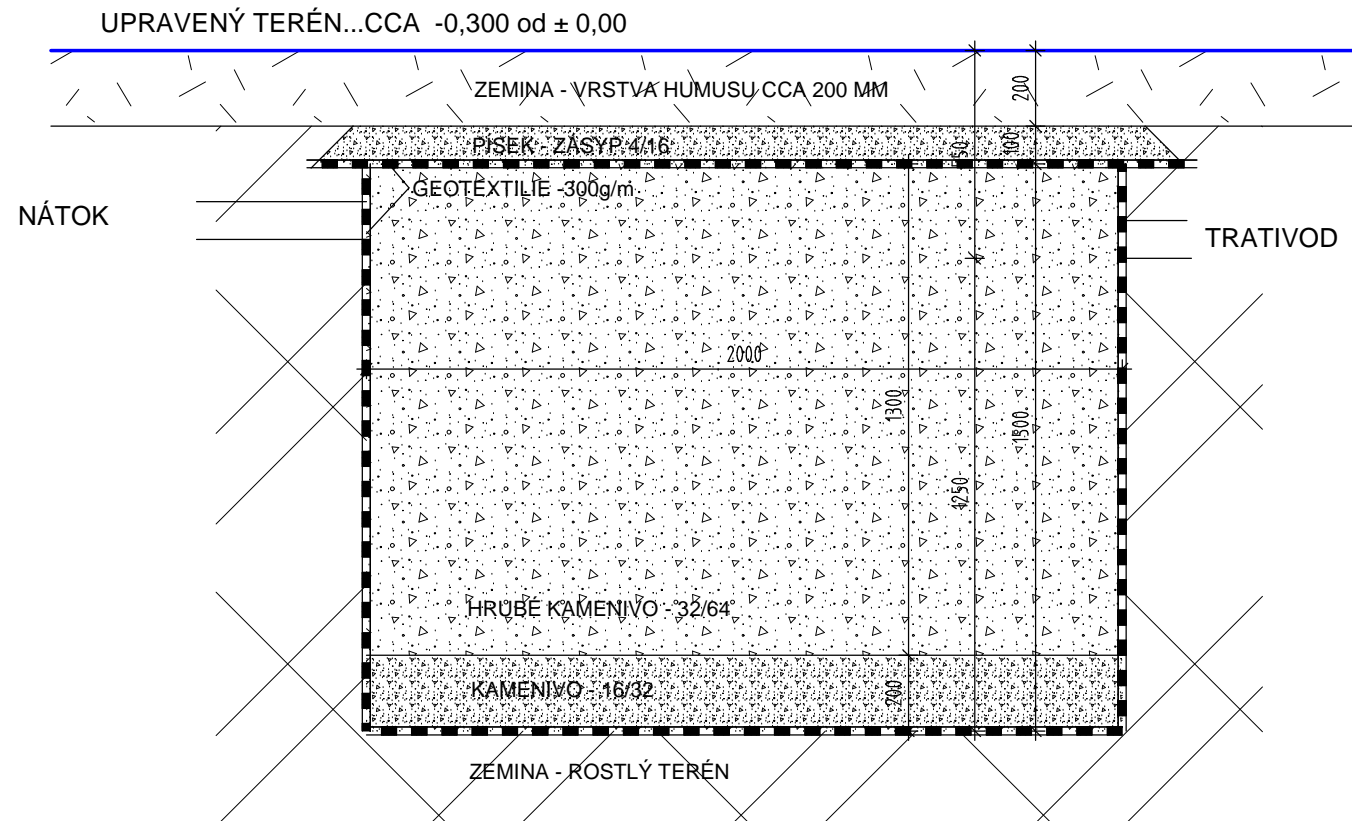

SKLOLAMINÁTOVÁ SAMONOSNÁ JÍMKA - SEPTIK 6 m3


V = 6000 L

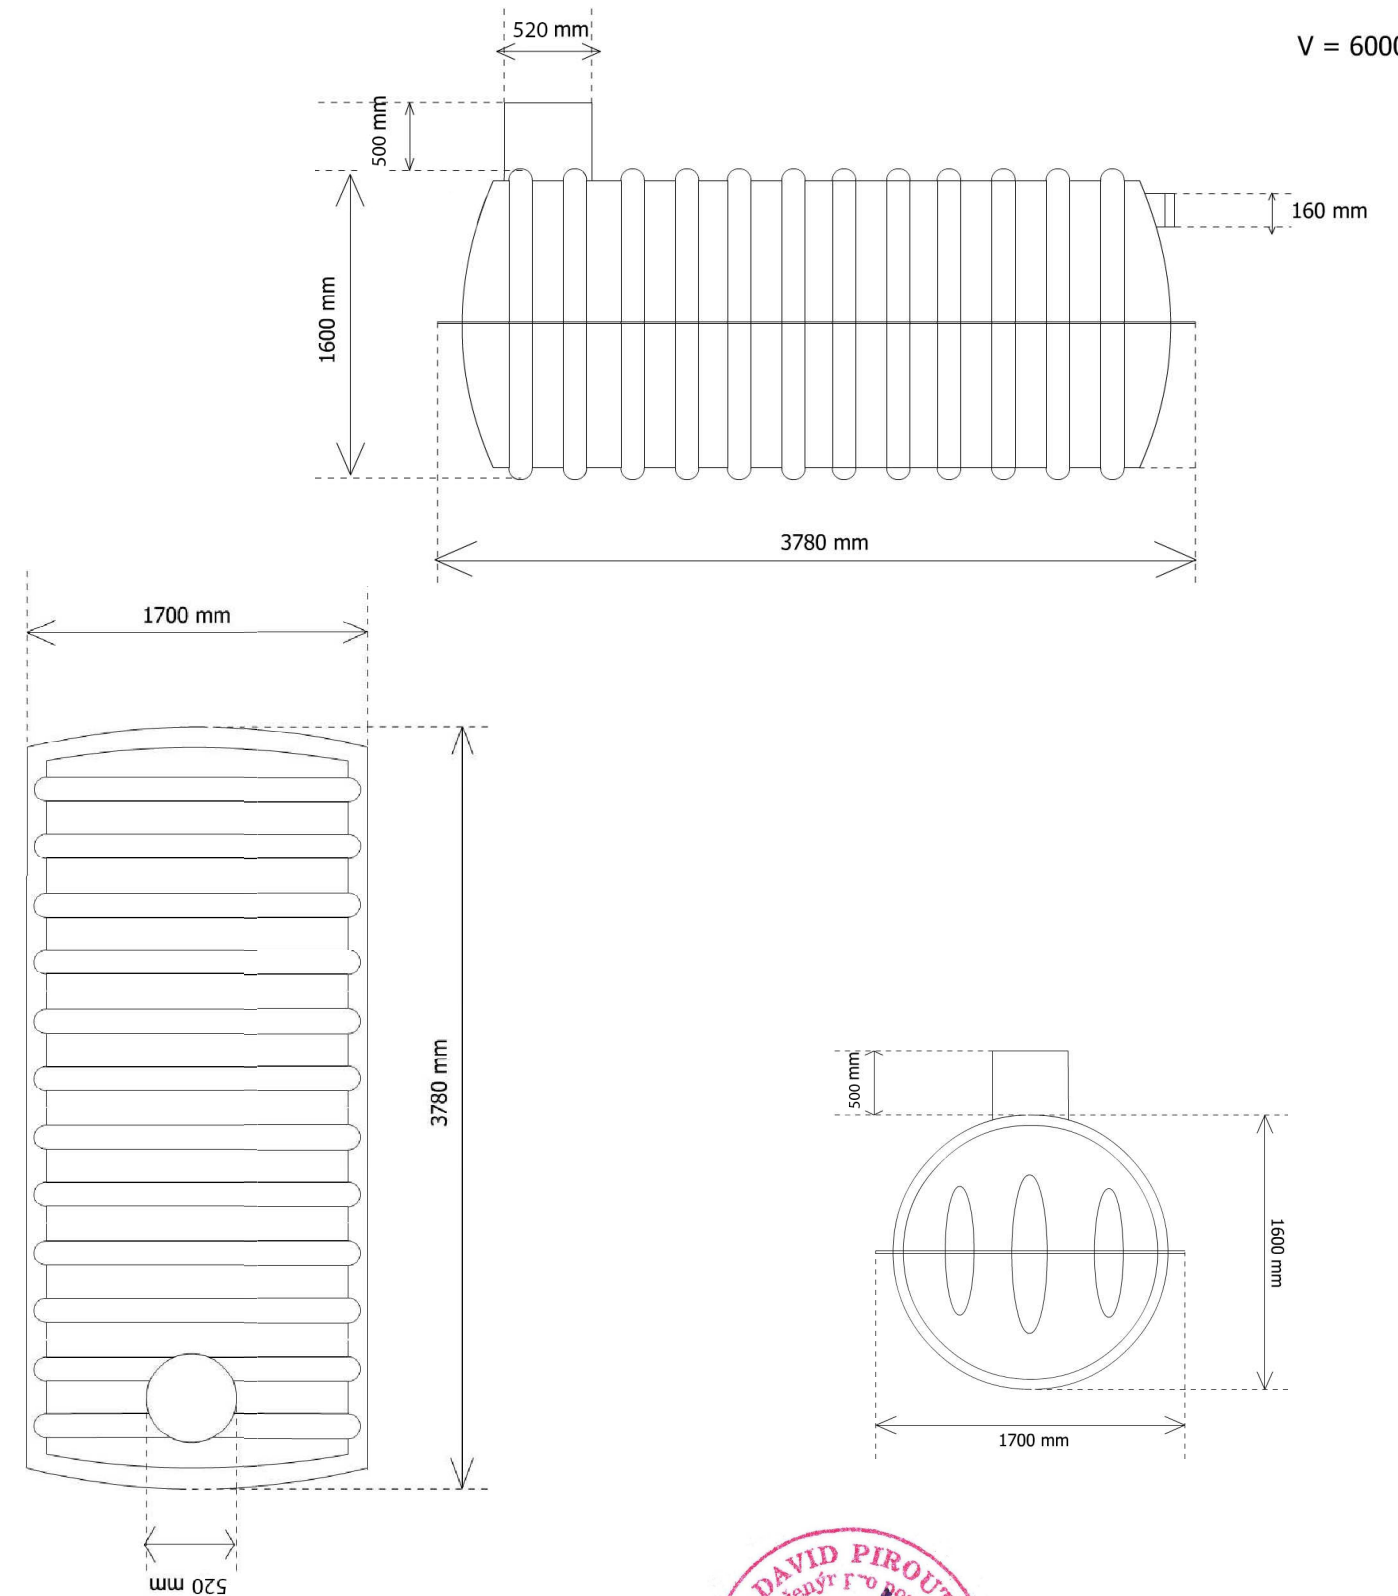


Projektant	Ing. David PIROUT		Ing. David PIROUT Projektová činnost Brandýská 85, Jirny, Praha - východ tel.: 777791882, email: d.pirout@volny.cz	
Odpovědný projektant	Ing. David PIROUT			
Investor	Akhundov Parviz, Azadliq av. /125, byt 91 AZ1000 Baku, Ázerbájdžánská republika		Formát	1A4
Název stavby	Novostavba bytového domu, Třídvorská - Kolín kat.úz. Kolín (668150) č. poz. 874/11, 280 02, Kolín		Datum	7/2022
Název výkresu	Vyhotovení	Měřítko	Číslo výkresu	
KANALIZACE DEŠŤOVÁ - VSAK		1 : 100	D.1.4.2.8.	

Projektant	Ing. David PIROUT		Ing. David PIROUT Projektová činnost Brandýská 85, Jirny, Praha - východ tel.: 777791882, email: d.pirout@volny.cz	
Odpovědný projektant	Ing. David PIROUT			
Investor	Akhundov Parviz, Azadliq av. /125, byt 91 AZ1000 Baku, Ázerbájdžánská republika		Formát	2A4
Název stavby	Novostavba bytového domu, Třídvorská - Kolín kat.úz. Kolín (668150) č. poz. 874/11, 280 02, Kolín		Datum	7/2022
Název výkresu	Vyhotovení	Měřítko	Číslo výkresu	
KANALIZACE - JÍMKA - SEPTIK			D.1.4.2.7.	

Tepelné čerpadlo vzduch voda
Nibe Split 18-24 kW , v kombinaci s
bivalentní zásobníkem 2x 1000 l

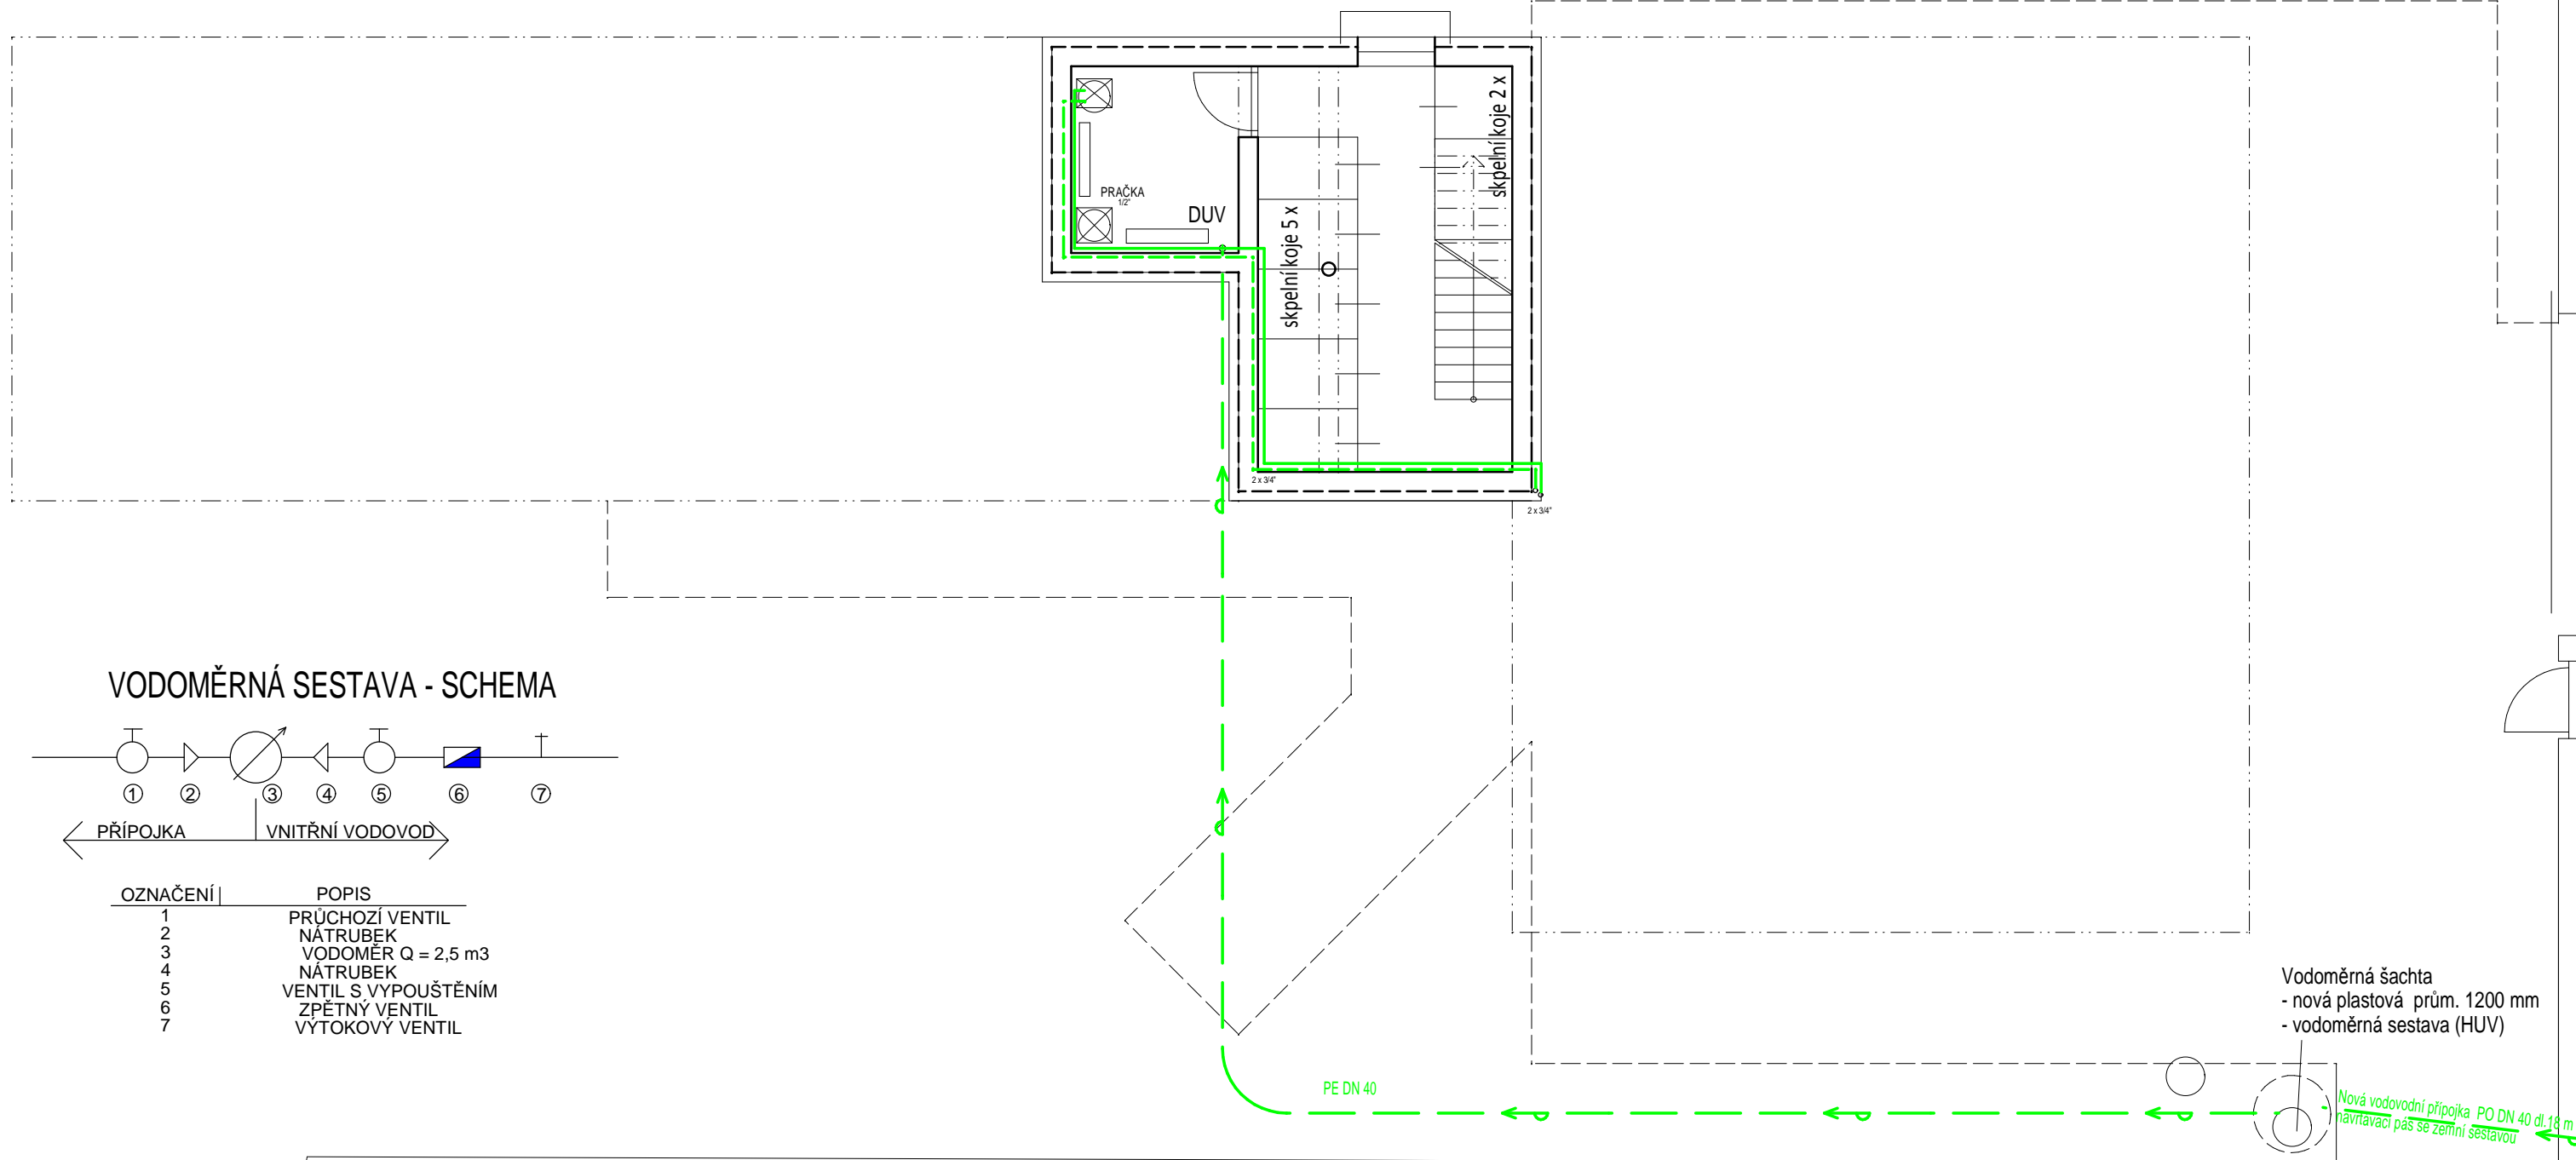

VODOMĚRNÁ SESTAVA - SCHEMA

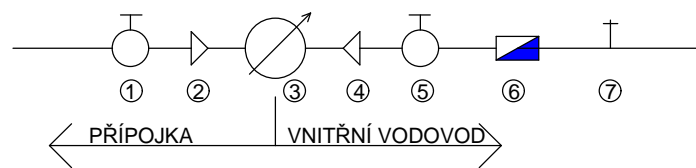

OZNAČENÍ	POPIS
1	PRŮCHOZÍ VENTIL
2	NÁTRUBEK
3	VODOMĚR Q = 2,5 m3
4	NÁTRUBEK
5	VENTIL S VYPOUŠTĚNÍM
6	ZPĚTNÝ VENTIL
7	VÝTOKOVÝ VENTIL

Vodoměrná šachta
- nová plastová prům. 1200 mm
- vodoměrná sestava (HUV)


Nová vodovodní přípojka PO DN 40 dl. 18 m
navrtařavací pás se zemní sestavou

LEGENDA :




- PŘÍVOD VODY
- STUDENÁ VODA
- TEPLÁ VODA


±0,000 = 198,5 m.n.m.Balt - P.V.

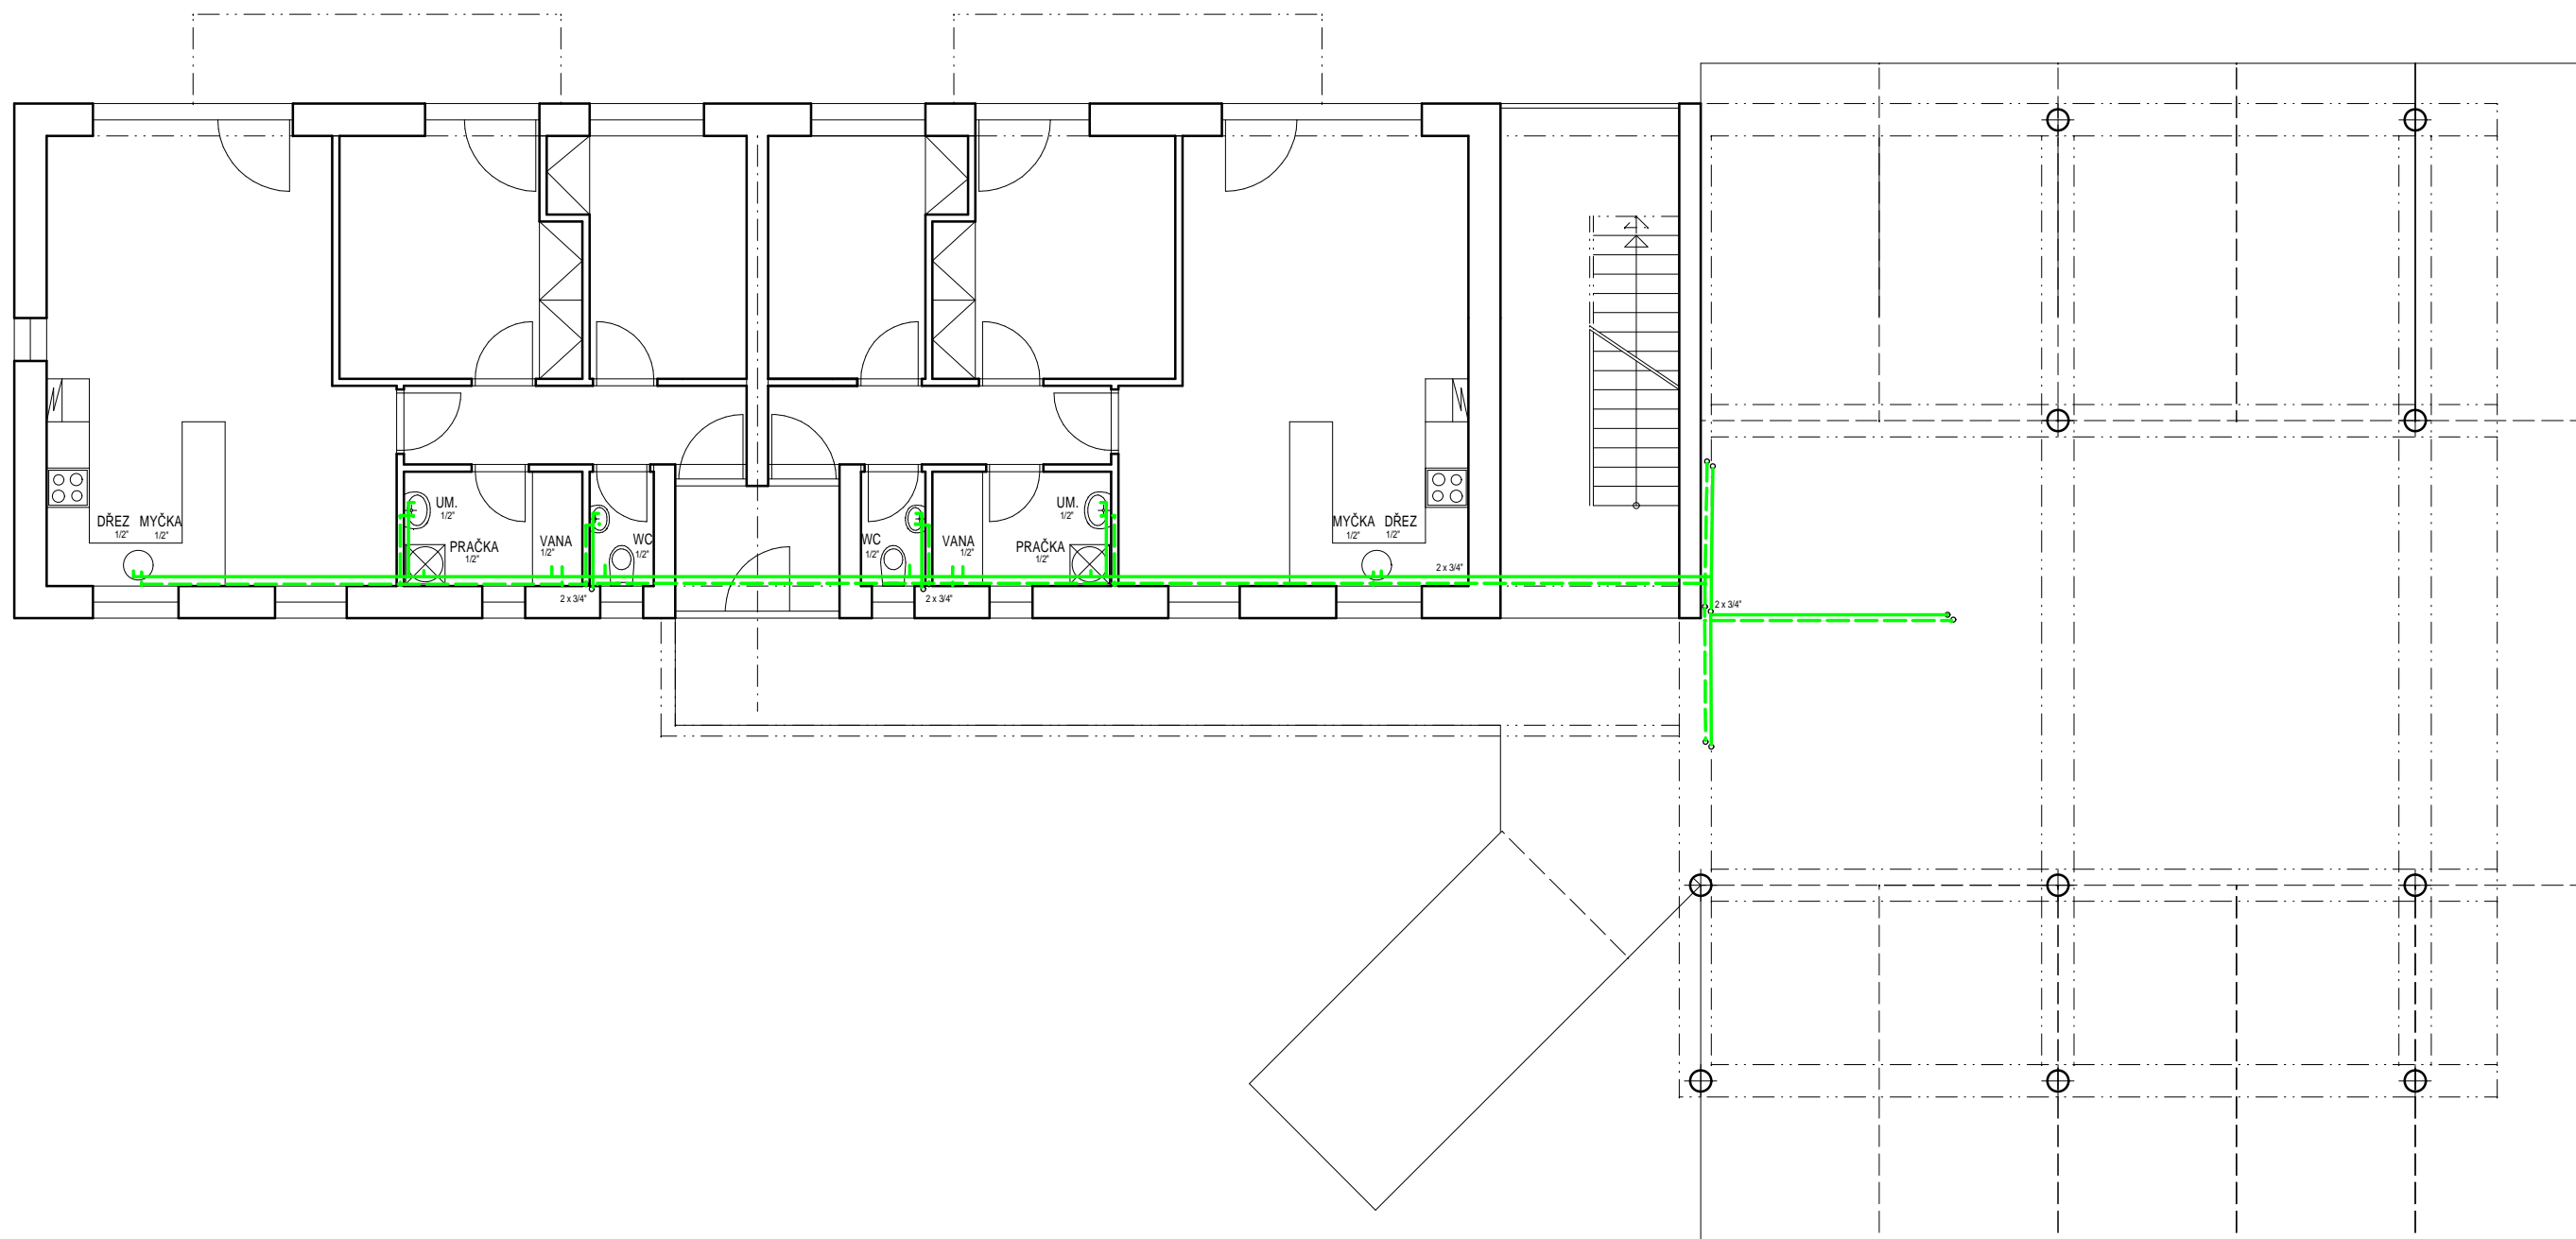Projektant	Ing. David PIROUT		Ing. David PIROUT Projektová činnost Brandýská 85 , Jirny , Praha - východ tel.: 777791882 , email: d.pirout@volny.cz	
Odpovědný projektant	Ing. David PIROUT			
Investor	Uchytíl Adam MgA. Komunardů 1365/7, Holešovice, 17000 Praha 7		Formát	2A4
Název stavby	Stavební úpravy přestavba chaty - Slepá č.ev. 39 kat. úz. Brnky (792390) , č.poz. 45/34, st.177		Datum	5/2020
Název výkresu	Vyhotovení	Měřítko	Číslo výkresu	
VODA 1.p.p.		1 : 100	D.1.4.2.9.	




LEGENDA :

-  PŘÍVOD VODY
-  STUDENÁ VODA
-  TEPLÁ VODA

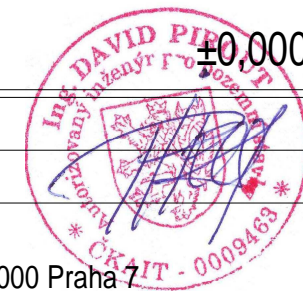




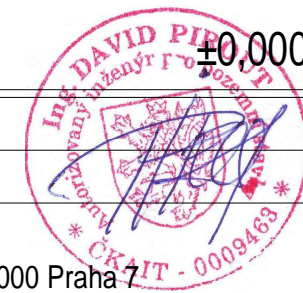
±0,000 = 198,5 m.n.m.Balt - P.V.

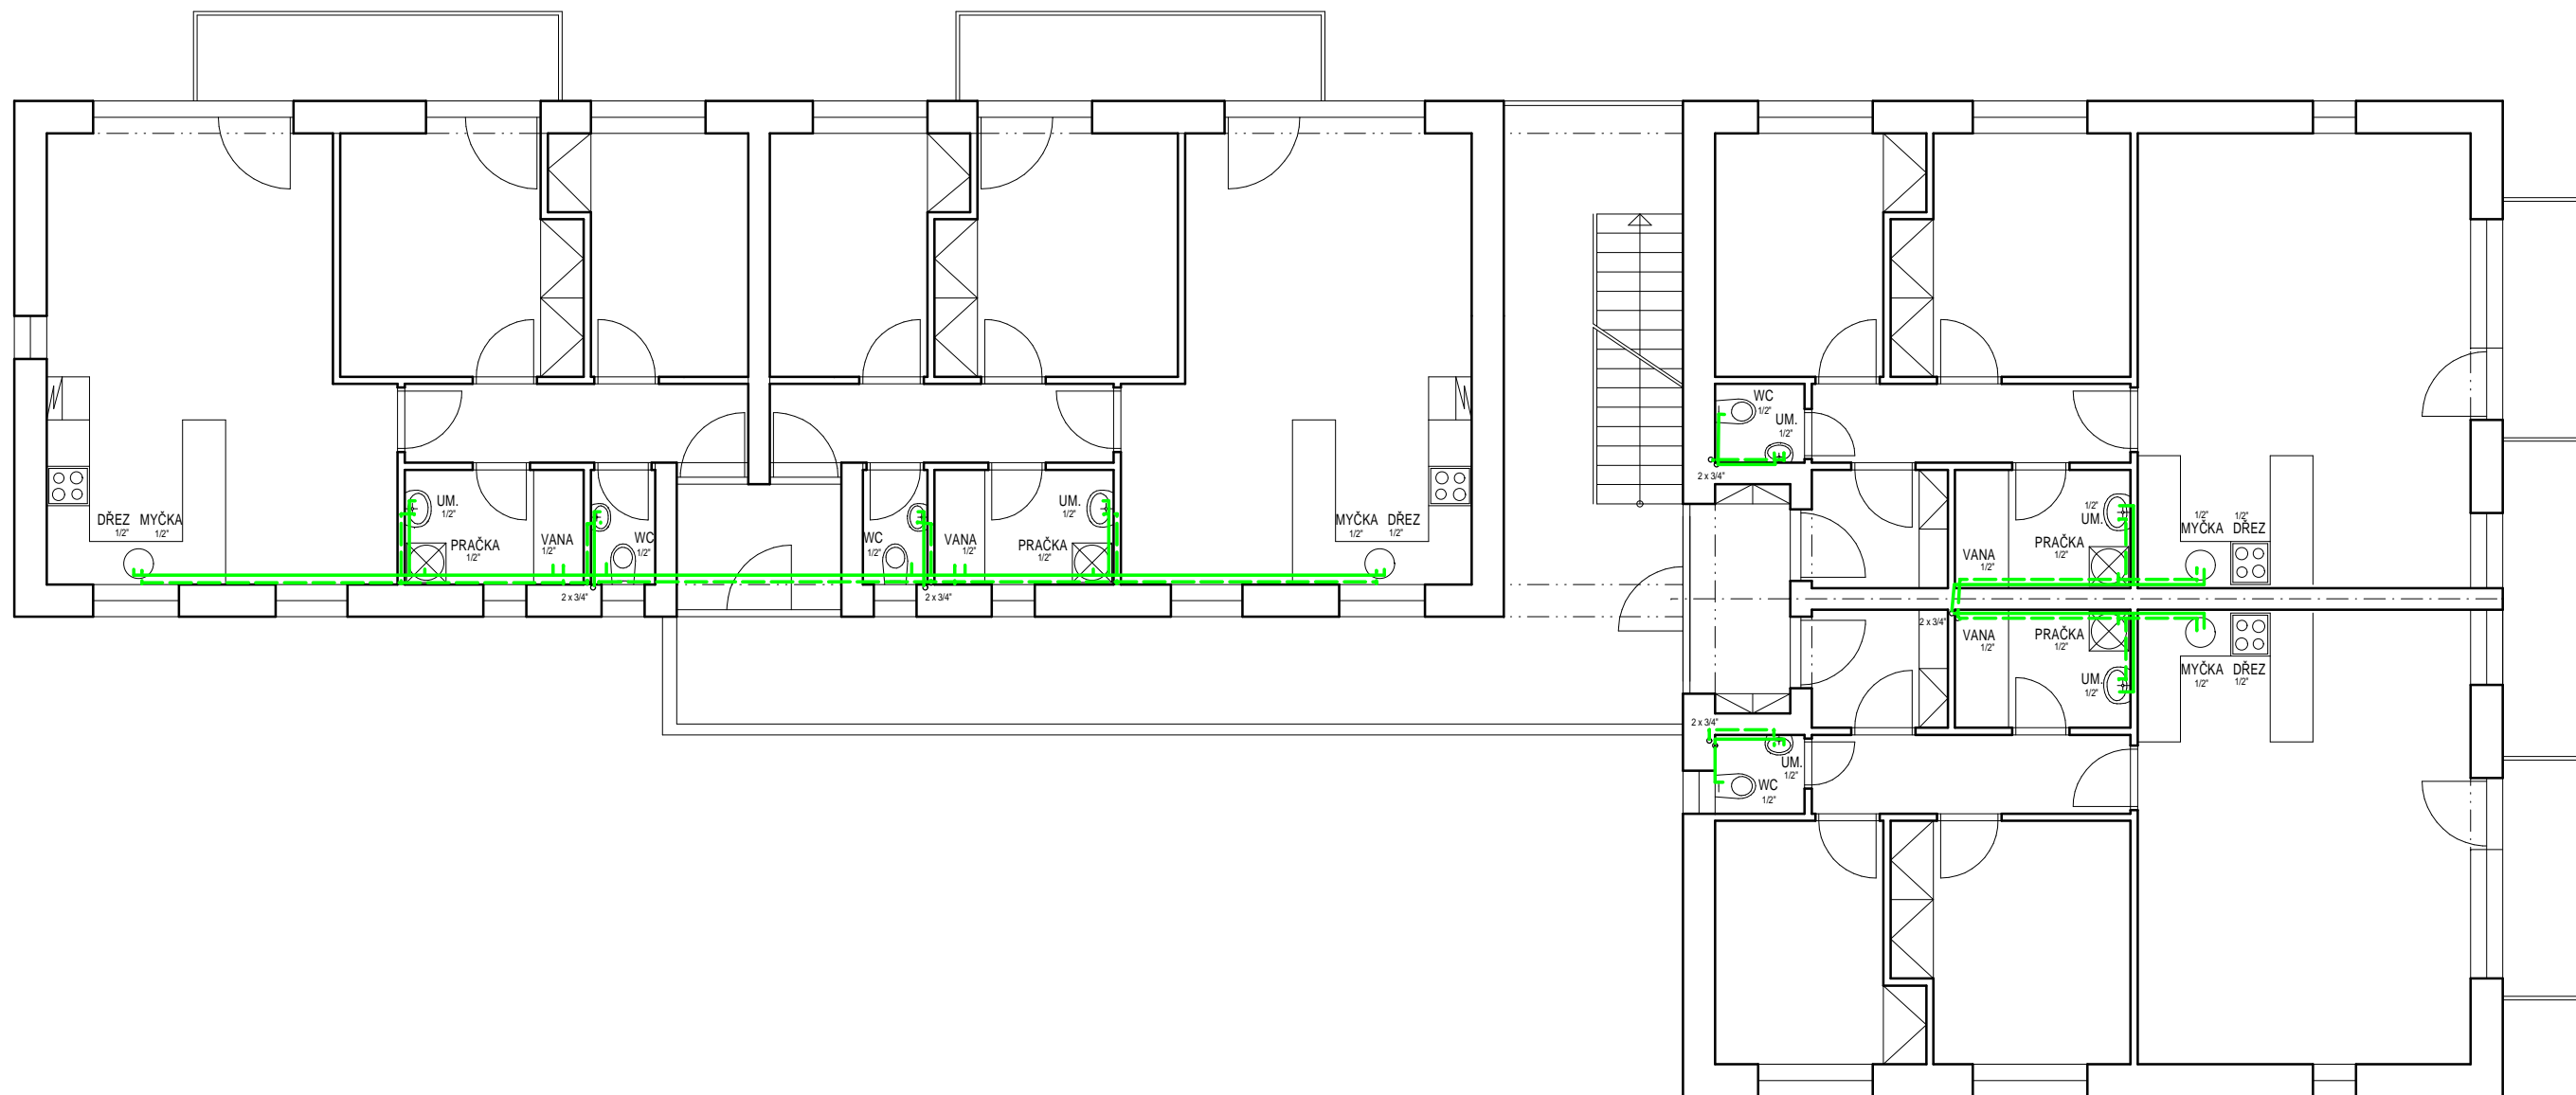Projektant	Ing. David PÍROUT	Ing. David PÍROUT Projektová činnost Brandýská 85, Jirny, Praha - východ tel.: 777791882, email: d.pirout@volny.cz
Odpovědný projektant	Ing. David PÍROUT	
Investor	Uchytíl Adam MgA. Komunardů 1365/7, Holešovice, 17000 Praha 7	
Název stavby	Stavební úpravy přestavba chaty - Slepá č.ev. 39 kat. úz. Brnky (792390), č.poz. 45/34, st.177	
Název výkresu	Vyhotovení	Měřítko
VODA 1.n.p.		1 : 100
		Číslo výkresu D.1.4.2.10.
		Formát 2A4
		Datum 5/2020
		Stupeň OHLÁŠENÍ




LEGENDA :

-  PŘÍVOD VODY
-  STUDENÁ VODA
-  TEPLÁ VODA



±0,000 = 198,5 m.n.m.Balt - P.V.

Projektant	Ing. David PÍROUT	Ing. David PÍROUT Projektová činnost Brandýská 85 , Jirny , Praha - východ tel.: 777791882 , email: d.pirout@volny.cz
Odpovědný projektant	Ing. David PÍROUT	
Investor	Uchytíl Adam MgA. Komunardů 1365/7, Holešovice, 17000 Praha 7	
Název stavby	Stavební úpravy přestavba chaty - Slepá č.ev. 39 kat. úz. Brnky (792390) , č.poz. 45/34, st.177	
Název výkresu	Vyhotovení	Měřítko
VODA 2.n.p.		1 : 100
Formát	2A4	
Datum	5/2020	
Stupeň	OHLÁŠENÍ	
		Číslo výkresu
		D.1.4.2.11.

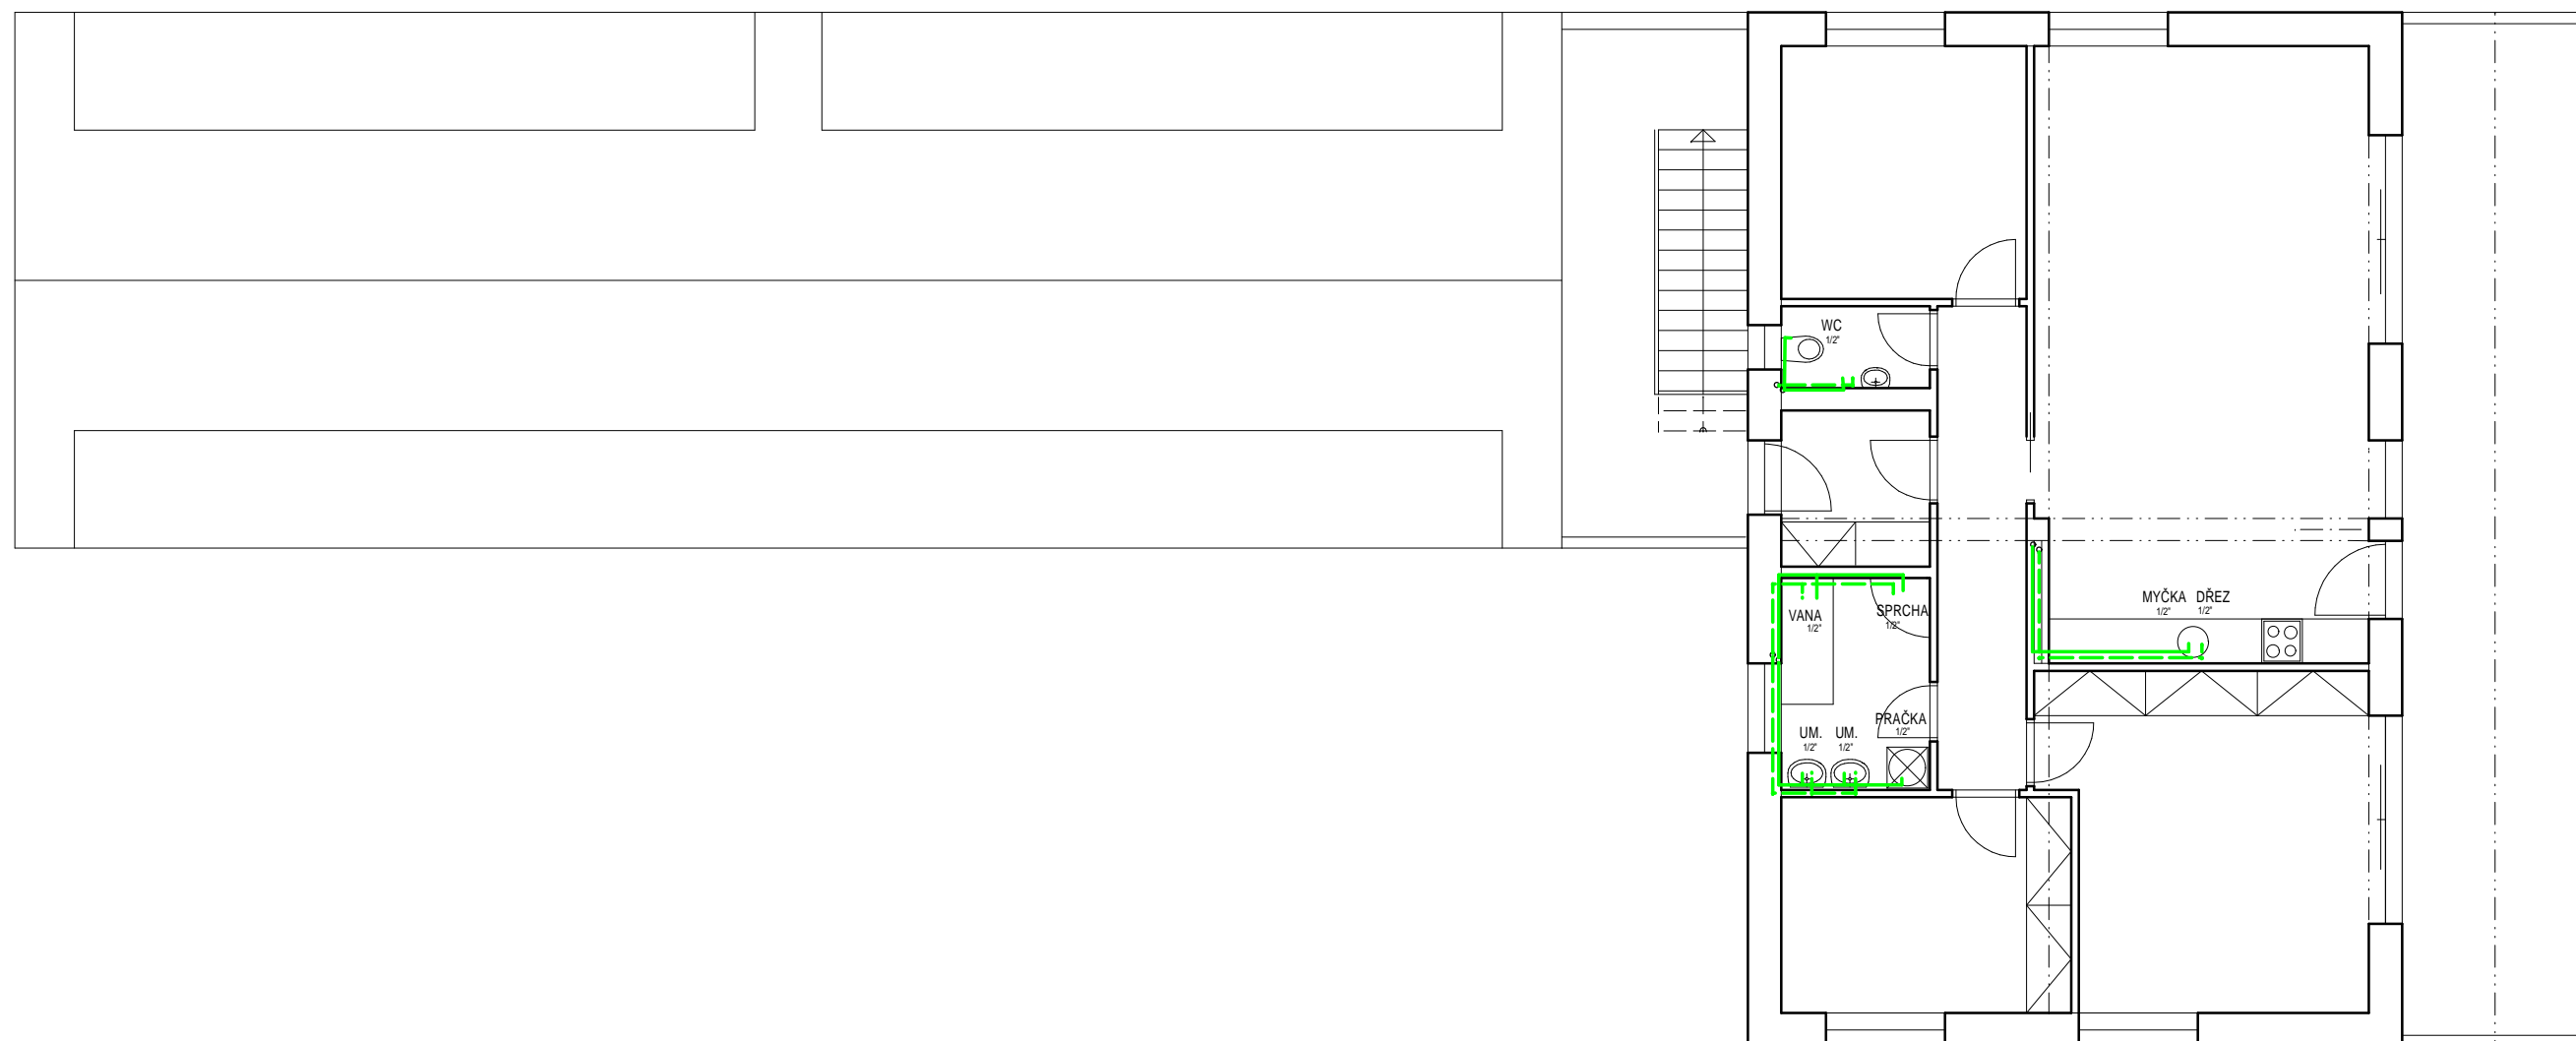


LEGENDA :

- - - - -> PŘÍVOD VODY
- STUDENÁ VODA
- - - - - TEPLÁ VODA



±0,000 = 198,5 m.n.m.Balt - P.V.


Projektant	Ing. David PÍROUŤ		Ing. David PÍROUŤ Projektová činnost Brandýská 85, Jirny, Praha - východ tel.: 777791882, email: d.pirout@volny.cz	
Odpovědný projektant	Ing. David PÍROUŤ		Formát	2A4
Investor	Uchytíl Adam MgA. Komunardů 1365/7, Holešovice, 17000 Praha 7		Datum	5/2020
Název stavby	Stavební úpravy přestavba chaty - Slepá č.ev. 39 kat. úz. Brnky (792390), č.poz. 45/34, st.177		Stupeň	OHLÁŠENÍ
Název výkresu	VODA 3.n.p.	Vyhotovení	Měřítko	Číslo výkresu D.1.4.2.12.
			1 : 100	

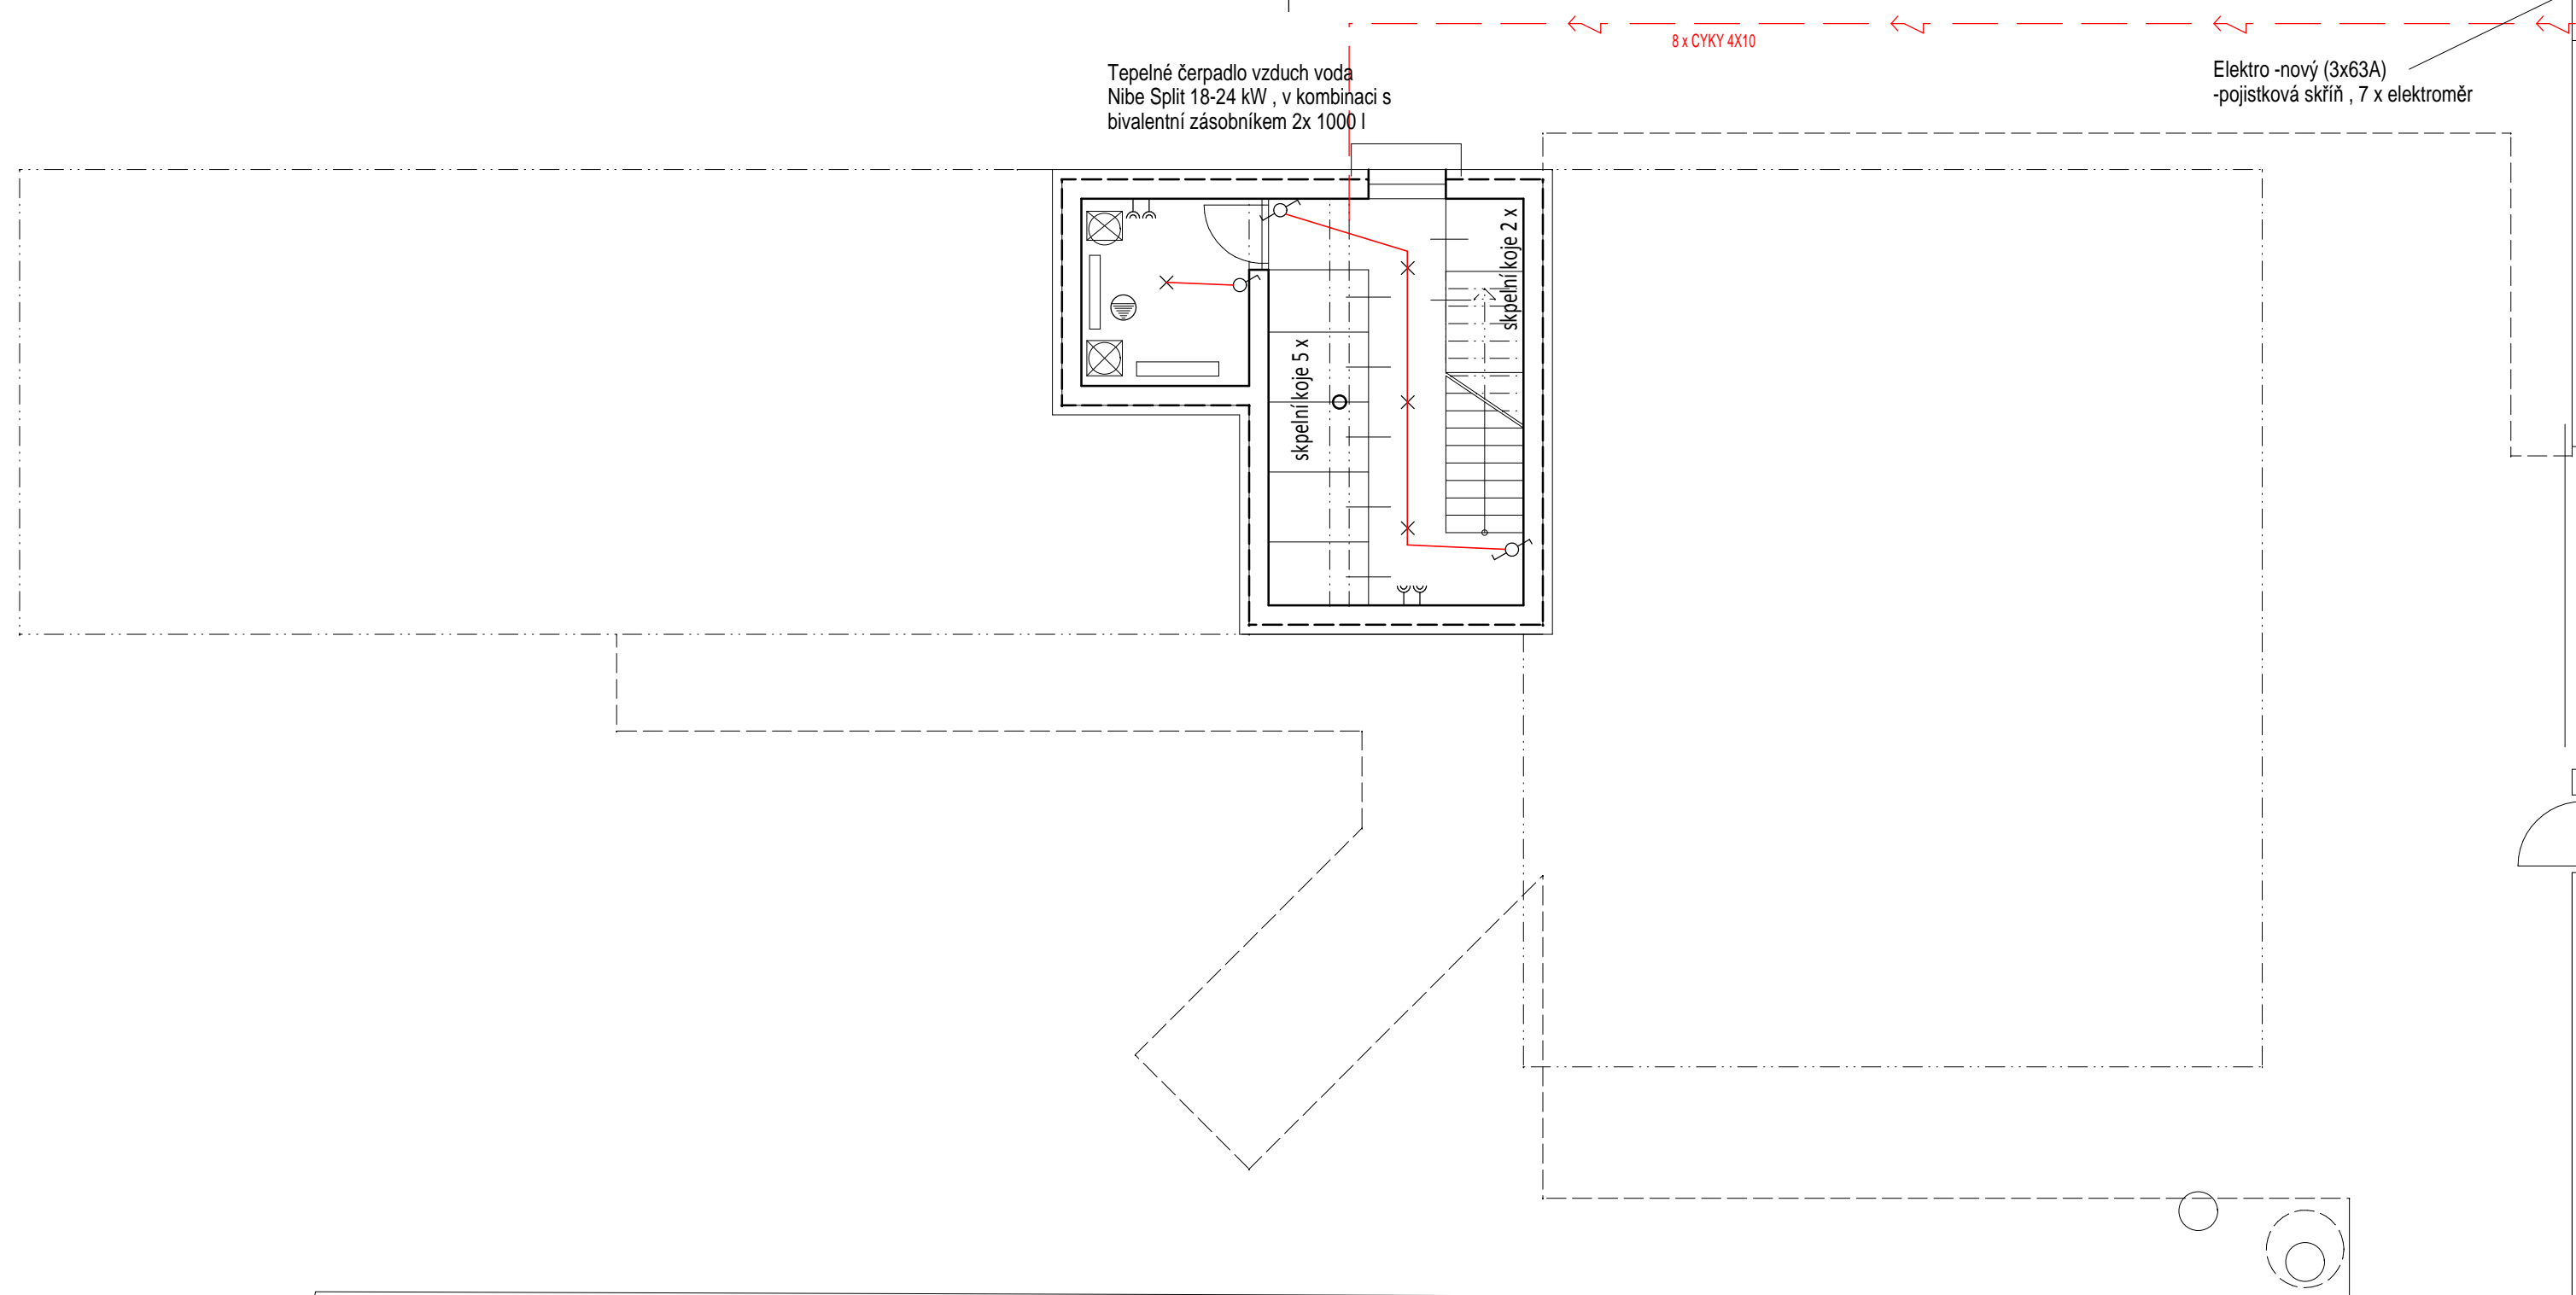

LEGENDA :

- × SVĚTLO - STROP
 - × SVĚTLO - STĚNA
 - ZÁSUVKA
 - VYPÍNAČ
 - VYPÍNAČ - "SCHODIŠŤOVÝ"
 - ⚡ TŘÍFÁZOVÉ ZAPOJENÍ
 - Ⓜ ANTÉNA, DATOVÁ ZÁSUVKA
 - Ⓜ UZEMĚNÍ
 - ☎ TELEFON (NEŘEŠÍ ZAPOJENÍ-DODÁVKA)
 - ⚡ OVLÁDACÍ KLÁVESNICE EL.ZABEZPEČENÍ
 - ⚡ POHYBOCÉ ČIDLO EL.ZABEZPEČENÍ
- Výplně otvorů budou opatřeny mag.čidly el. zabezpečení


Projektant	Ing. David PIROUT		Ing. David PIROUT Projektová činnost Brandýská 85, Jirny, Praha - východ tel.: 777791882, email: d.pirout@volny.cz	
Odpovědný projektant	Ing. David PIROUT			
Investor	Akhundov Parviz, Azadliq av. /125, byt 91 AZ1000 Baku, Ázerbájdžánská republika		Formát	2A4
Název stavby	Novostavba bytového domu, Třídvorská - Kolín kat.úz. Kolín (668150) č. poz. 874/11, 280 02, Kolín		Datum	7/2022
Název výkresu	ELEKTRO 1.p.p.	Vyhotovení	Stupeň	STAV.POV
			Měřítko	Číslo výkresu
			1 : 100	D.1.4.2.13.

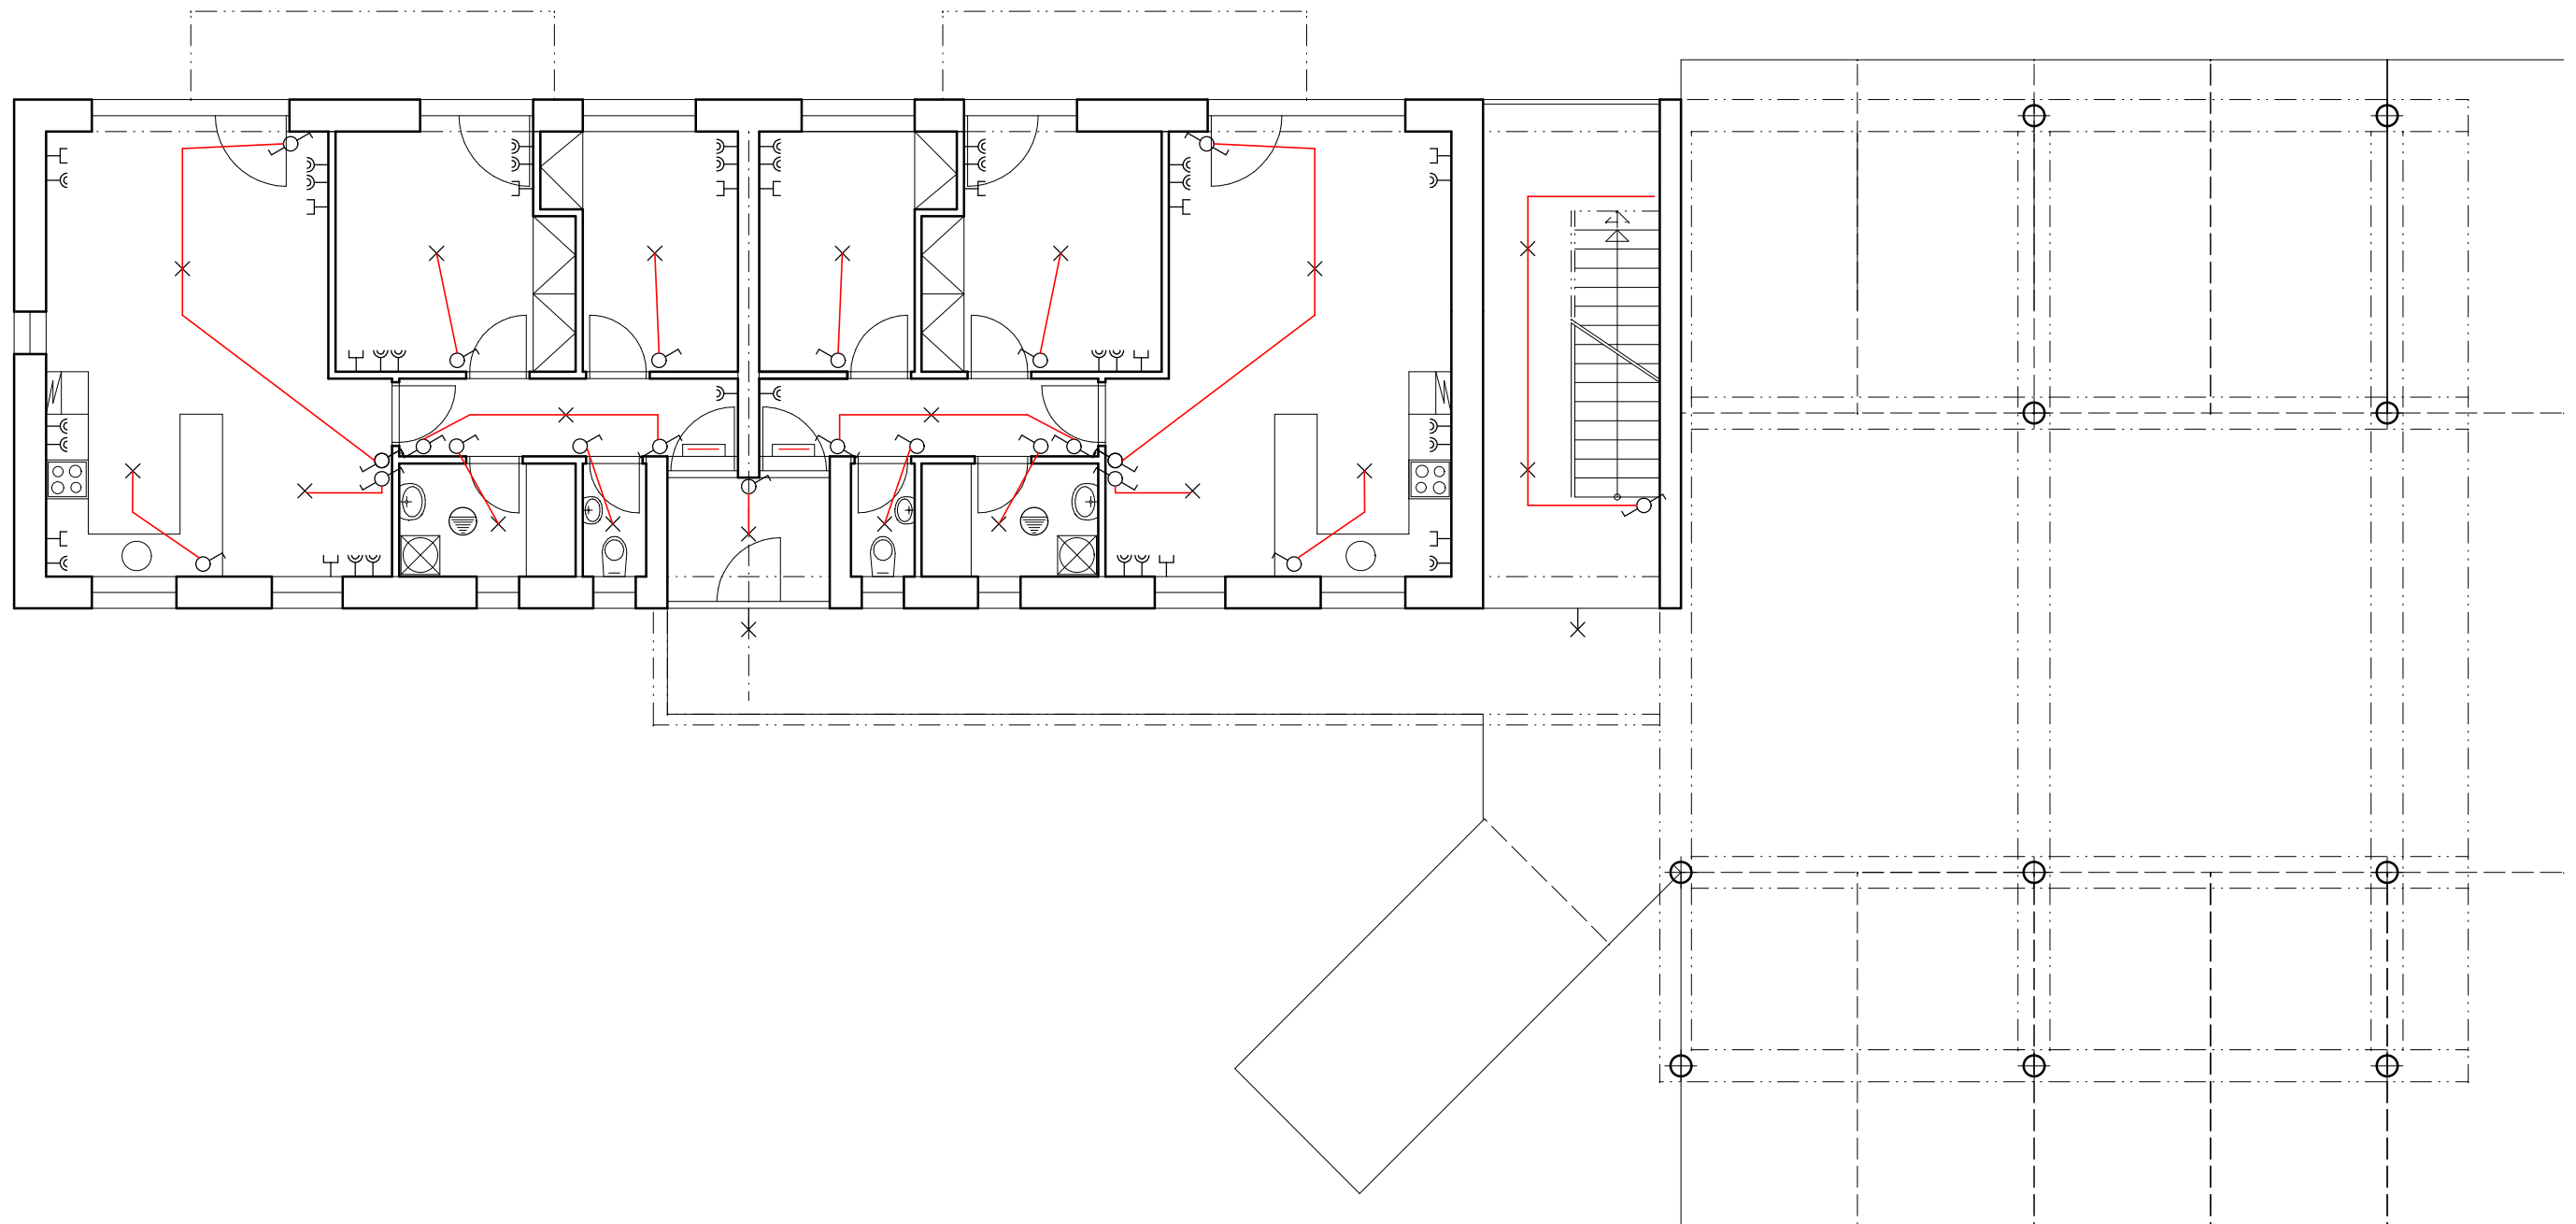

LEGENDA :

- × SVĚTLO - STROP
 - × SVĚTLO - STĚNA
 - ZÁSUVKA
 - VYPÍNAČ
 - VYPÍNAČ - "SCHODIŠŤOVÝ"
 - ⚡ TŘÍFÁZOVÉ ZAPOJENÍ
 - ⊥ ANTÉNA, DATOVÁ ZÁSUVKA
 - ⊕ UZEMĚNÍ
 - ☎ TELEFON (NEŘEŠÍ ZAPOJENÍ-DODÁVKA)
 - ⏏ OVLÁDACÍ KLÁVESNICE EL.ZABEZPEČENÍ
 - ⚡ POHYBOCÉ ČIDLO EL.ZABEZPEČENÍ
- Výplně otvorů budou opatřeny mag.čidly el. zabezpečení


Projektant	Ing. David PIROUT		Ing. David PIROUT Projektová činnost Brandýská 85, Jirny, Praha - východ tel.: 777791882, email: d.pirout@volny.cz	
Odpovědný projektant	Ing. David PIROUT			
Investor	Akhundov Parviz, Azadliq av. /125, byt 91 AZ1000 Baku, Ázerbájdžánská republika		Formát	2A4
Název stavby	Novostavba bytového domu, Třídvorská - Kolín kat.úz. Kolín (668150) č. poz. 874/11, 280 02, Kolín		Datum	7/2022
Název výkresu	Vyhotovení		Stupeň	STAV.POV
ELEKTRO 1.n.p.			Měřítko	Číslo výkresu
			1 : 100	D.1.4.2.14.

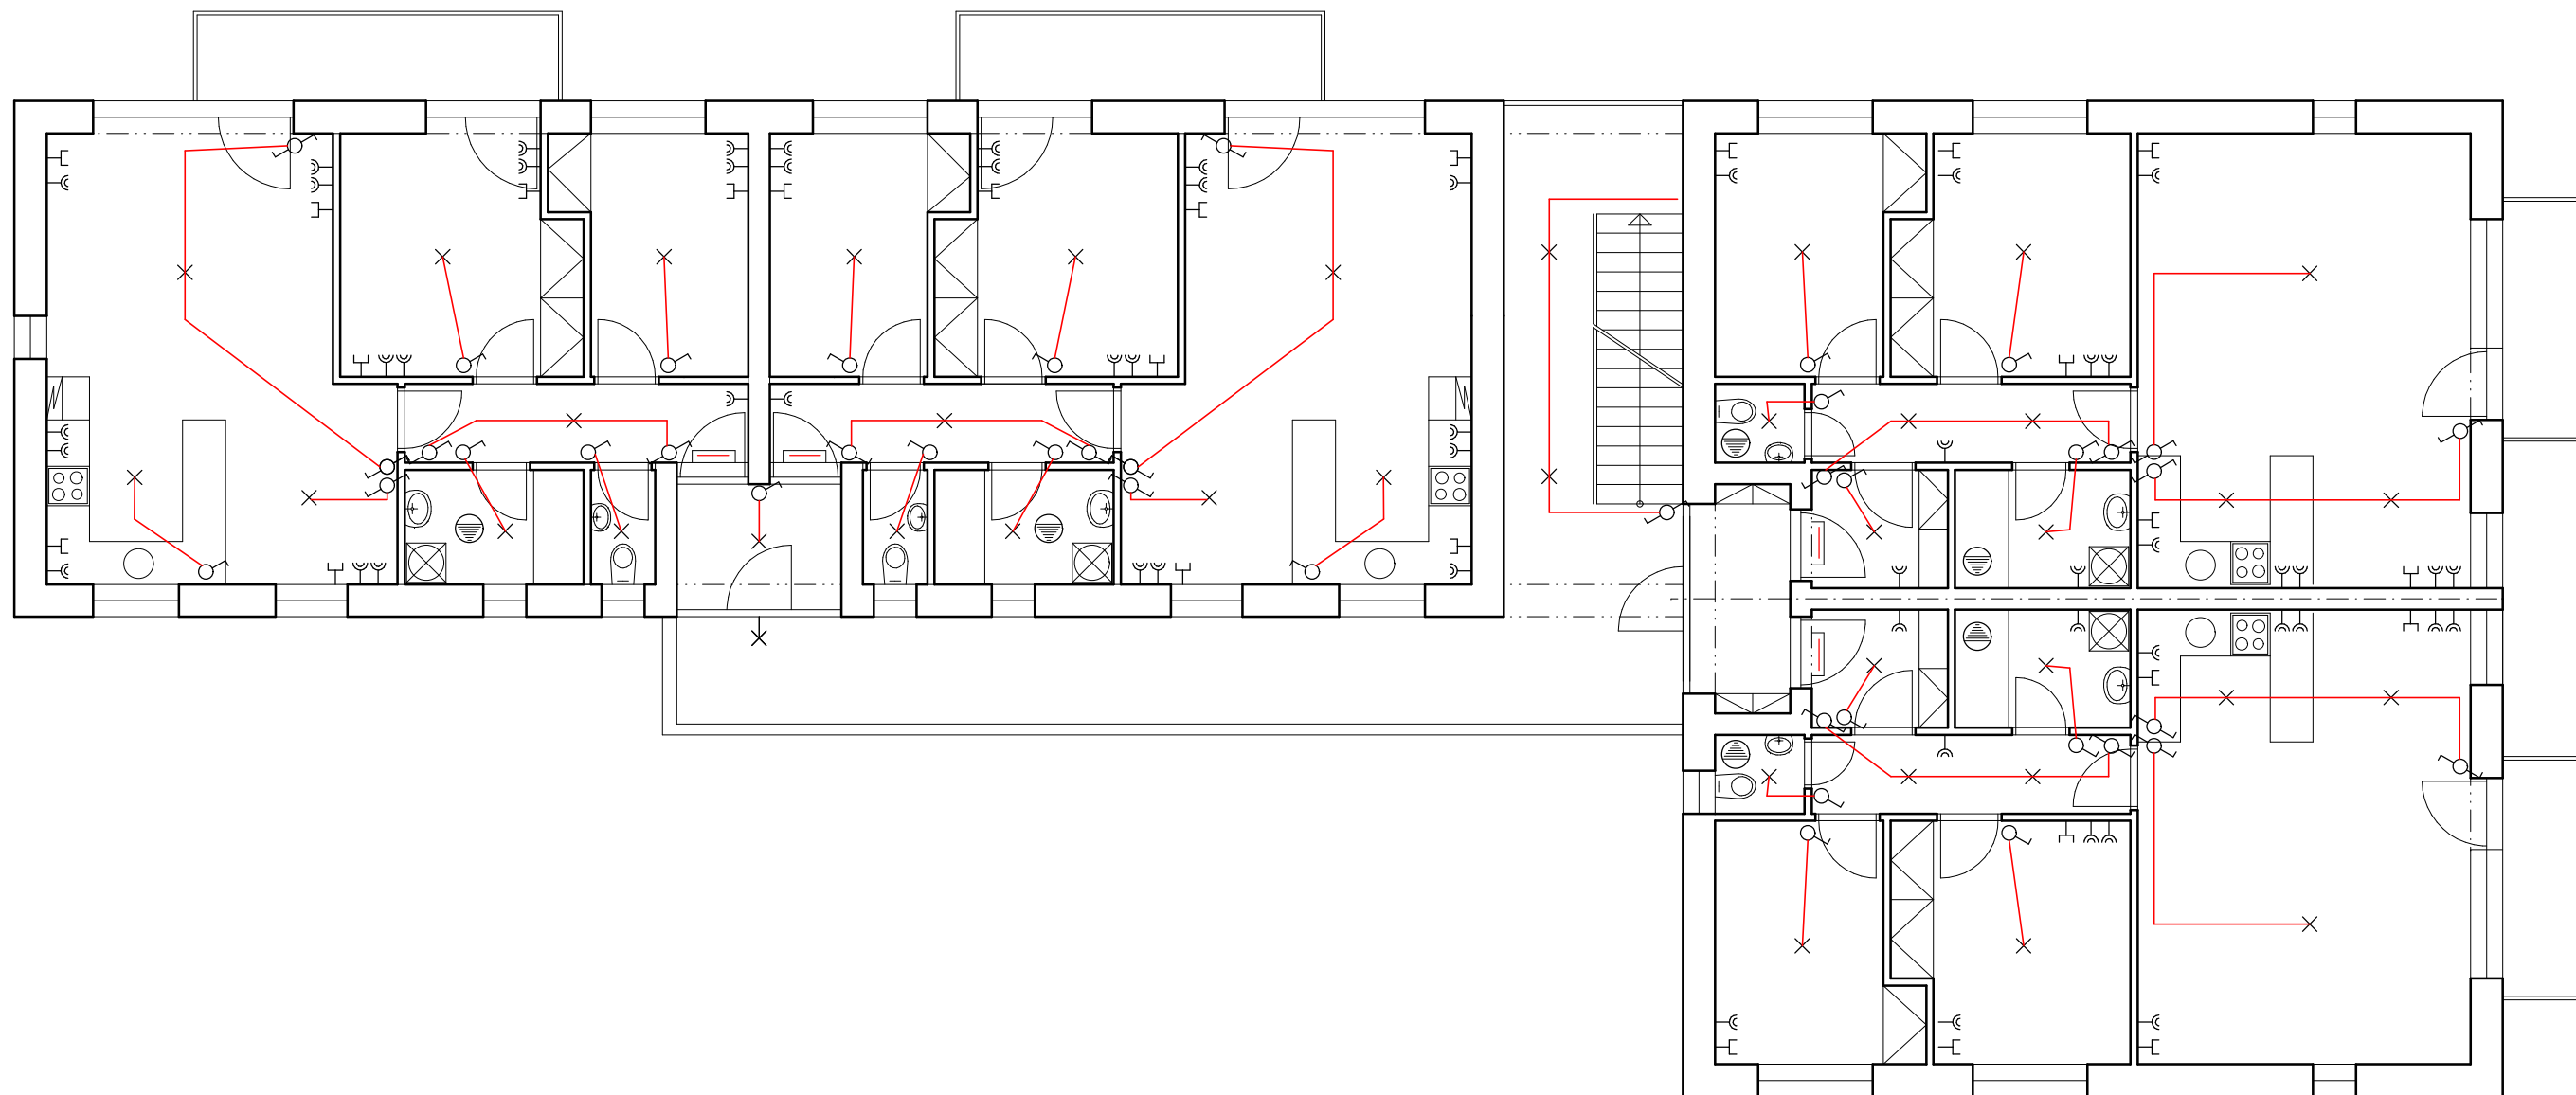

LEGENDA :

- × SVĚTLO - STROP
 - × SVĚTLO - STĚNA
 - ZÁSUVKA
 - VYPÍNAČ
 - VYPÍNAČ - "SCHODIŠŤOVÝ"
 - ⚡ TŘÍFÁZOVÉ ZAPOJENÍ
 - ⊥ ANTÉNA, DATOVÁ ZÁSUVKA
 - ⊕ UZEMĚNÍ
 - ☎ TELEFON (NEŘEŠÍ ZAPOJENÍ-DODÁVKA)
 - ⏏ OVLÁDACÍ KLÁVESNICE EL.ZABEZPEČENÍ
 - ⚡ POHYBOCÉ ČIDLO EL.ZABEZPEČENÍ
- Výplně otvorů budou opatřeny mag.čidly el. zabezpečení

Projektant	Ing. David PIROUT		Ing. David PIROUT Projektová činnost Brandýská 85, Jirny, Praha - východ tel.: 777791882, email: d.pirout@volny.cz	
Odpovědný projektant	Ing. David PIROUT		Formát	2A4
Investor	Akhundov Parviz, Azadliq av. /125, byt 91 AZ1000 Baku, Ázerbájdžánská republika		Datum	7/2022
Název stavby	Novostavba bytového domu, Třídvorská - Kolín kat.úz. Kolín (668150) č. poz. 874/11, 280 02, Kolín		Stupeň	STAV.POV
Název výkresu	Vyhotovení	Měřítko	Číslo výkresu	D.1.4.2.15.
ELEKTRO 2.n.p.		1 : 100		

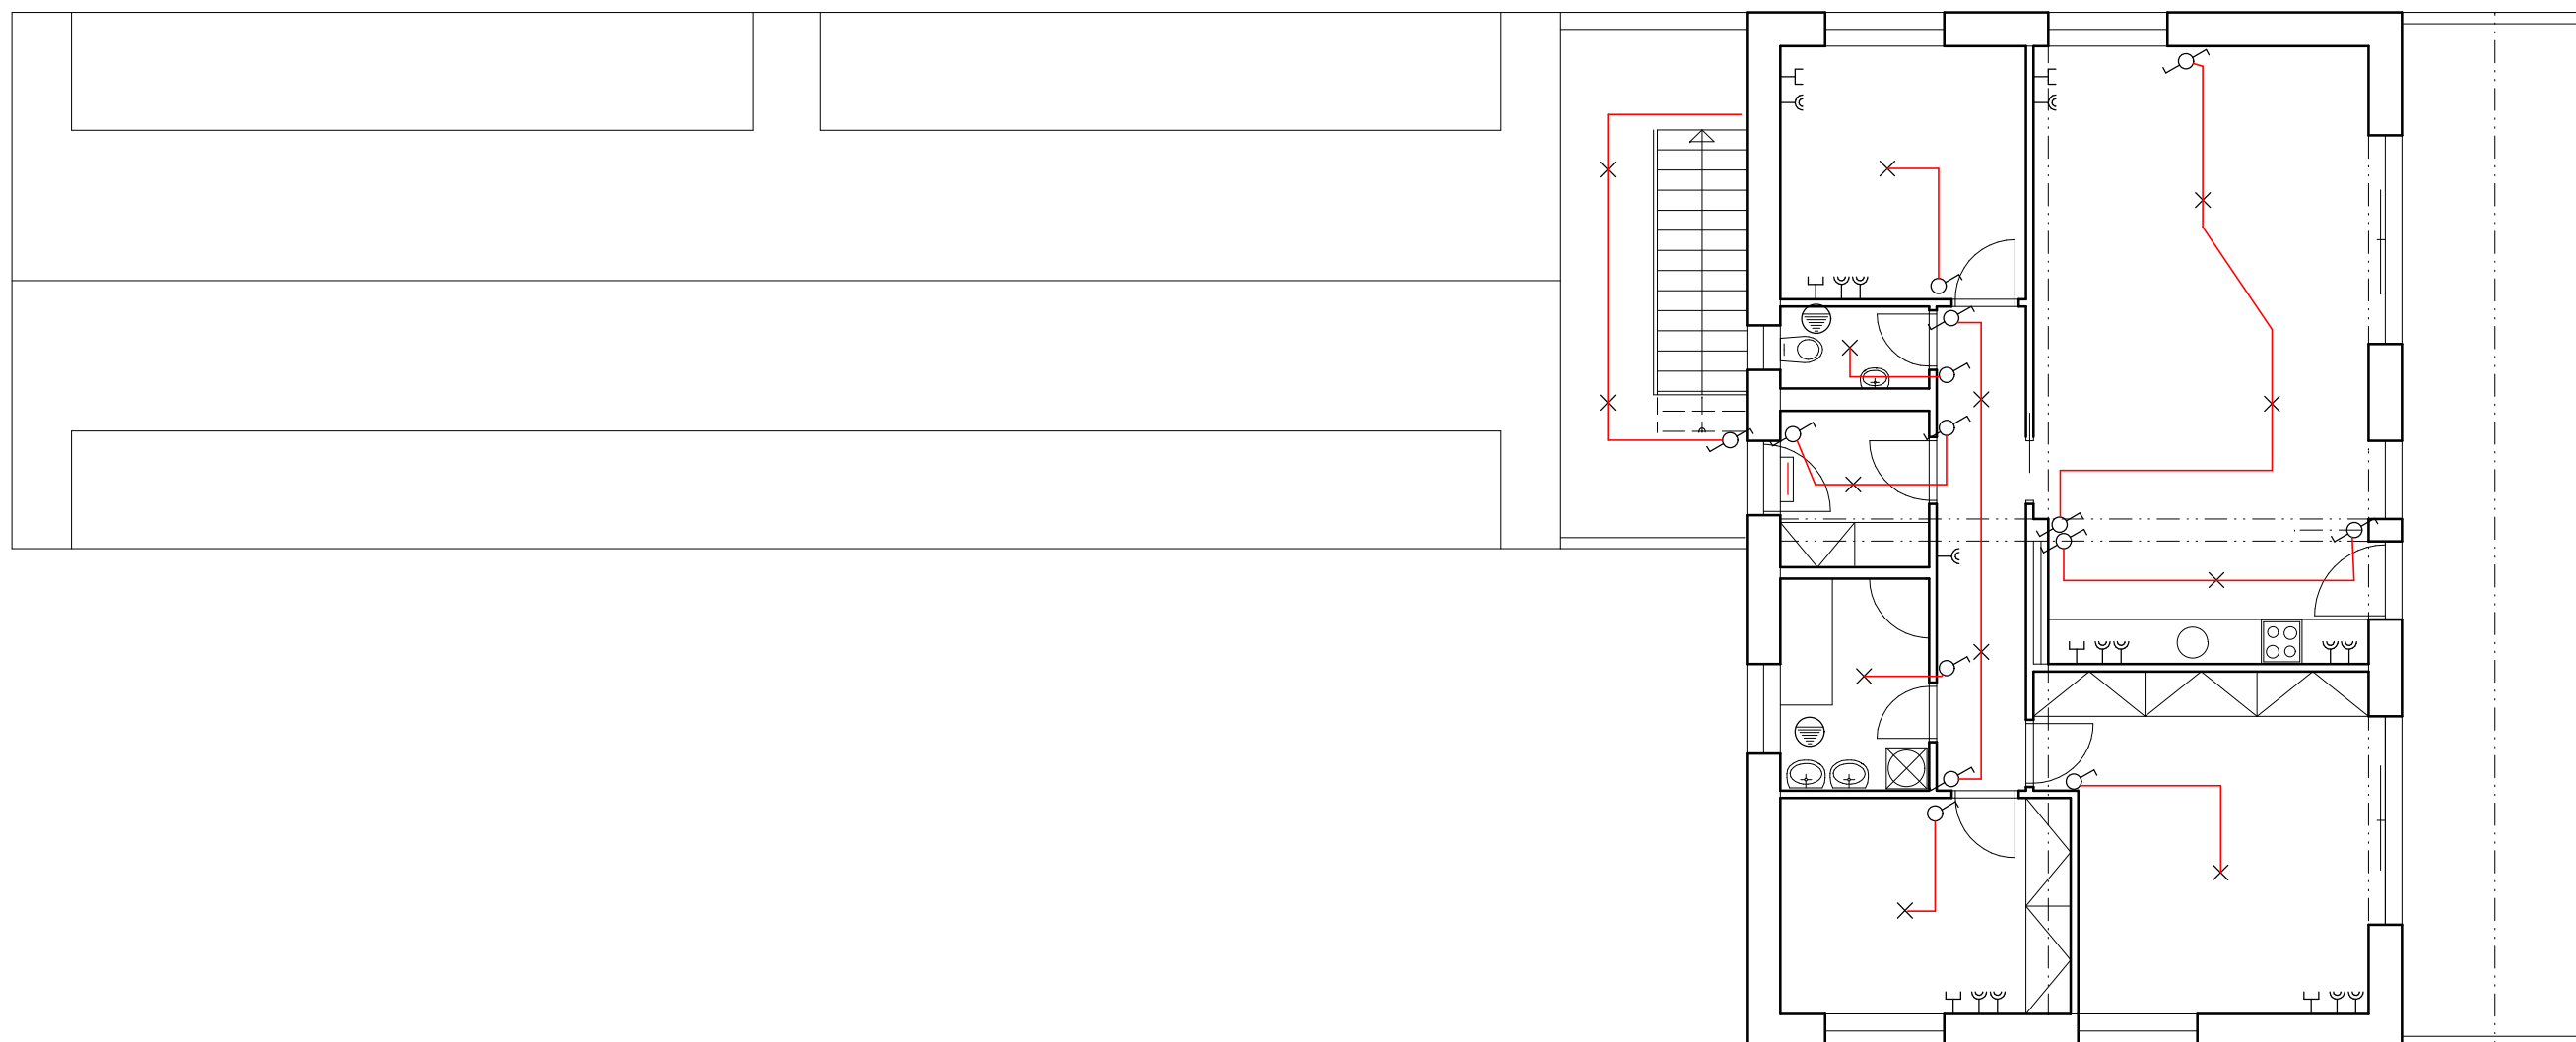

LEGENDA :


- × SVĚTLO - STROP
 - × SVĚTLO - STĚNA
 - ZÁSUVKA
 - VYPÍNAČ
 - VYPÍNAČ - "SCHODIŠŤOVÝ"
 - ⚡ TŘÍFÁZOVÉ ZAPOJENÍ
 - ⊥ ANTÉNA, DATOVÁ ZÁSUVKA
 - ⊕ UZEMĚNÍ
 - ☎ TELEFON (NEŘEŠÍ ZAPOJENÍ-DODÁVKA)
 - ⏏ OVLÁDACÍ KLÁVESNICE EL.ZABEZPEČENÍ
 - ⚡ POHYBOCÉ ČIDLO EL.ZABEZPEČENÍ
- Výplně otvorů budou opatřeny mag.čidly el. zabezpečení

Projektant	Ing. David PIROUT		Ing. David PIROUT Projektová činnost Brandýská 85, Jirny, Praha - východ tel.: 777791882, email: d.pirout@volny.cz	
Odpovědný projektant	Ing. David PIROUT		Formát	2A4
Investor	Akhundov Parviz, Azadliq av. /125, byt 91 AZ1000 Baku, Ázerbájdžánská republika		Datum	7/2022
Název stavby	Novostavba bytového domu, Třídvorská - Kolín kat.úz. Kolín (668150) č. poz. 874/11, 280 02, Kolín		Stupeň	STAV.POV
Název výkresu	ELEKTRO 3.n.p.	Vyhotovení	Měřítko	Číslo výkresu
			1 : 100	D.1.4.2.16.

ROZVADEČ bytový R1:

TYPOVÝ ELEKTROMĚROVÝ ROZVADEČ 7 bytů + společné prostory
OSAZENÝ VE ZDĚNÉM KIOSKU V OPLOČENÍ

R 1 - PLASTOVÝ NÁSTĚNNÝ ROZVADEČ

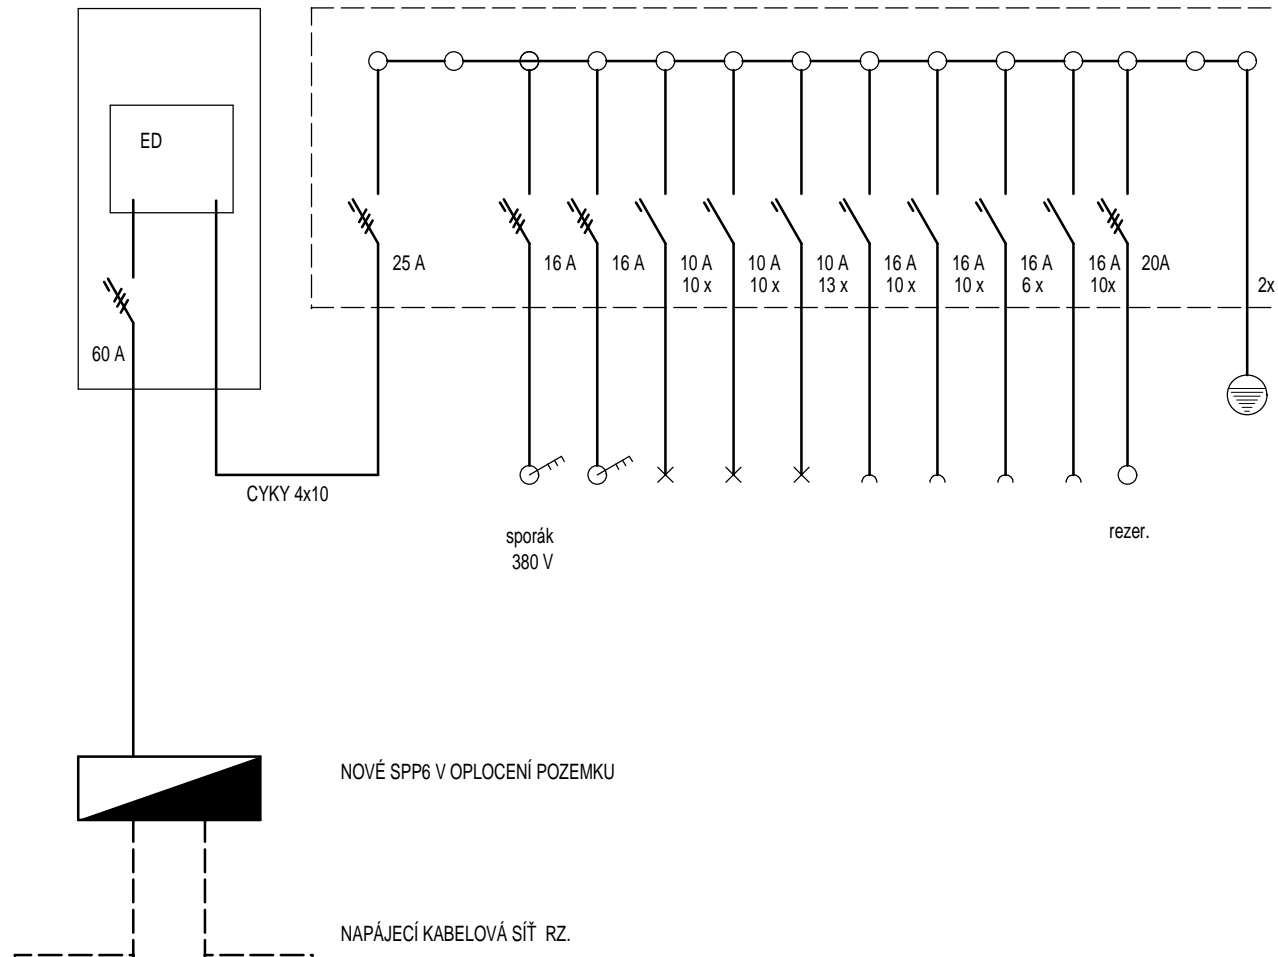

NOVÉ SPP6 V OPLOČENÍ POZEMKU


NAPÁJECÍ KABELOVÁ SÍŤ RZ.

Poznámka


Světelné a zásuvkové rozvody vně objekt budou řešeny, dle dalšího upřesnění investora

Autor návrhu	Ing. arch. Bohumil PIROUT		Ing. David PIROUT Projektová činnost Brandýská 85, Jirny, Praha - východ tel.: 777791882, email: d.pirout@volny.cz	
Odpovědný projektant	Ing. David PIROUT		Formát	1A4
Investor	Akhundov Parviz, Azadliq av. /125, byt 91 AZ1000 Baku, Ázerbájdžánská republika	Datum	7/2022	
Název stavby	Novostavba bytového domu, Třídvorská - Kolín kat.úz. Kolín (668150) č. poz. 874/11, 280 02, Kolín	Stupeň	STAV.POV	
Název výkresu	ELEKTRO - rozvaděč R- schéma	Měřitko	Číslo výkresu D.1.4.2.18.	


VARIANTY ŘEŠENÍ - ZDĚNÉ PILÍŘE

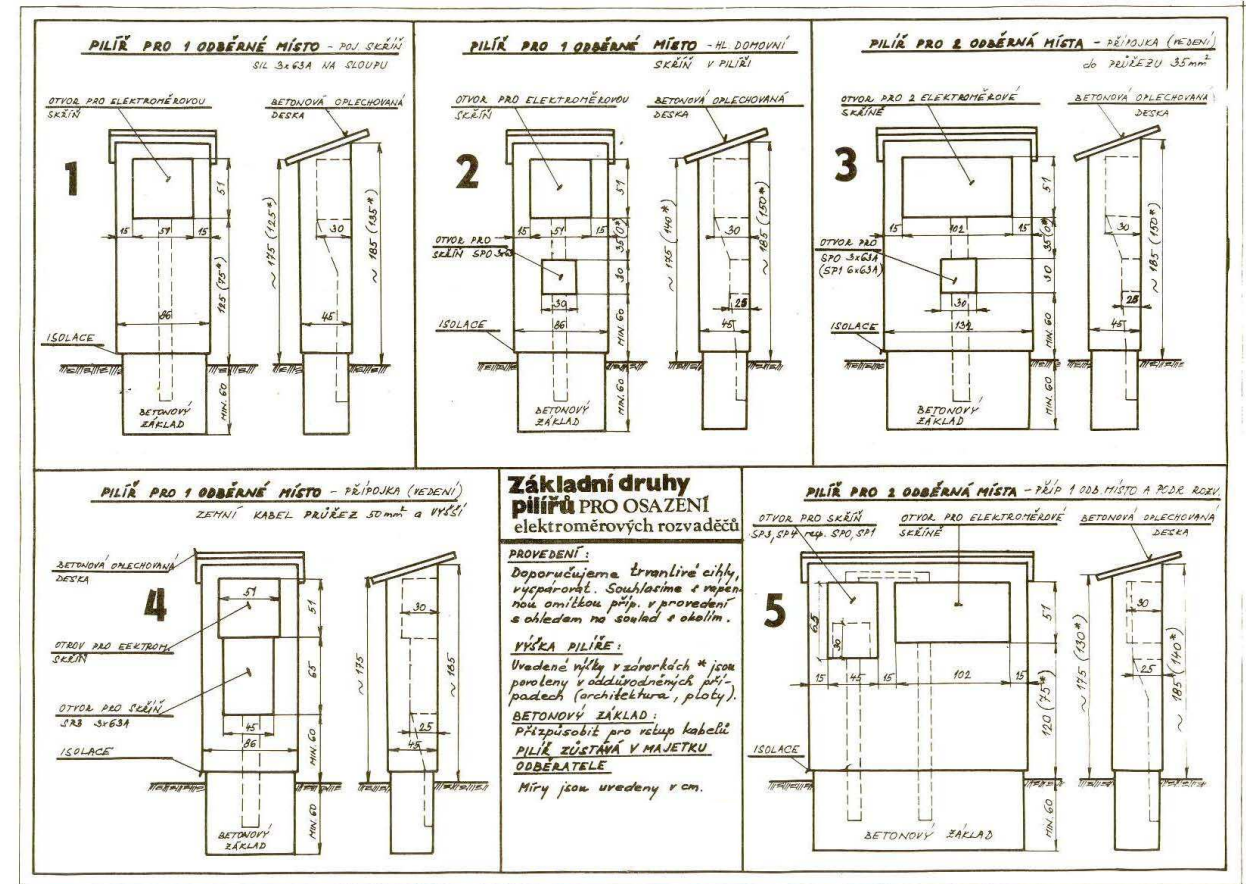

MODULOVÉ ŘEŠENÍ - VARIANTA

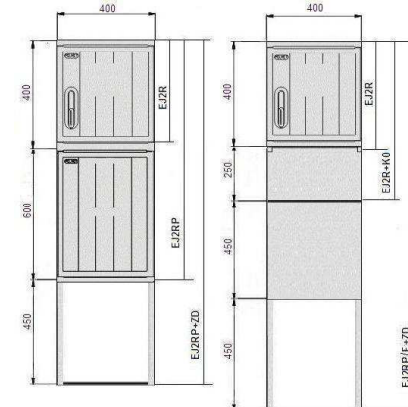


SCHEMA ZAPOJENÍ

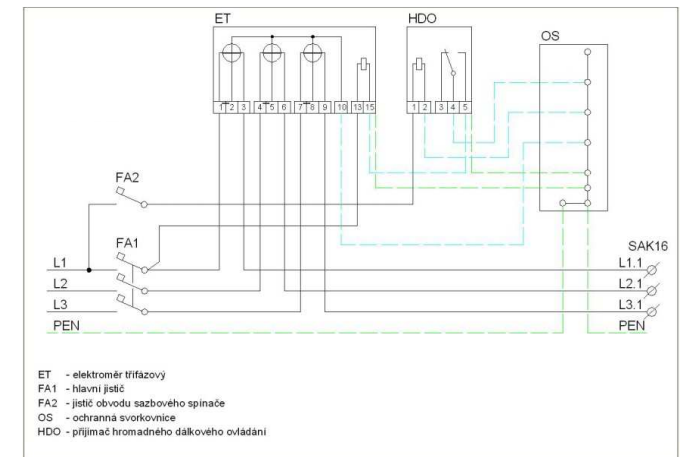




Autor návrhu	Ing. arch. Bohumil PIROUT		Ing. David PIROUT Projektová činnost Brandýská 85, Jirny, Praha - východ tel.: 777791882, email: d.pirout@volny.cz	
Odpovědný projektant	Ing. David PIROUT		Formát	1A4
Investor	Akhundov Parviz, Azadliq av. /125, byt 91 AZ1000 Baku, Ázerbájdžánská republika	Datum	7/2022	
Název stavby	Novostavba bytového domu, Třídvorská - Kolín kat.úz. Kolín (668150) č. poz. 874/11, 280 02, Kolín	Stupeň	STAV.POV	
Název výkresu	ELEKTROMĚRNÝ PILÍŘ- schéma	Měřitko	Číslo výkresu D.1.4.2.17.	

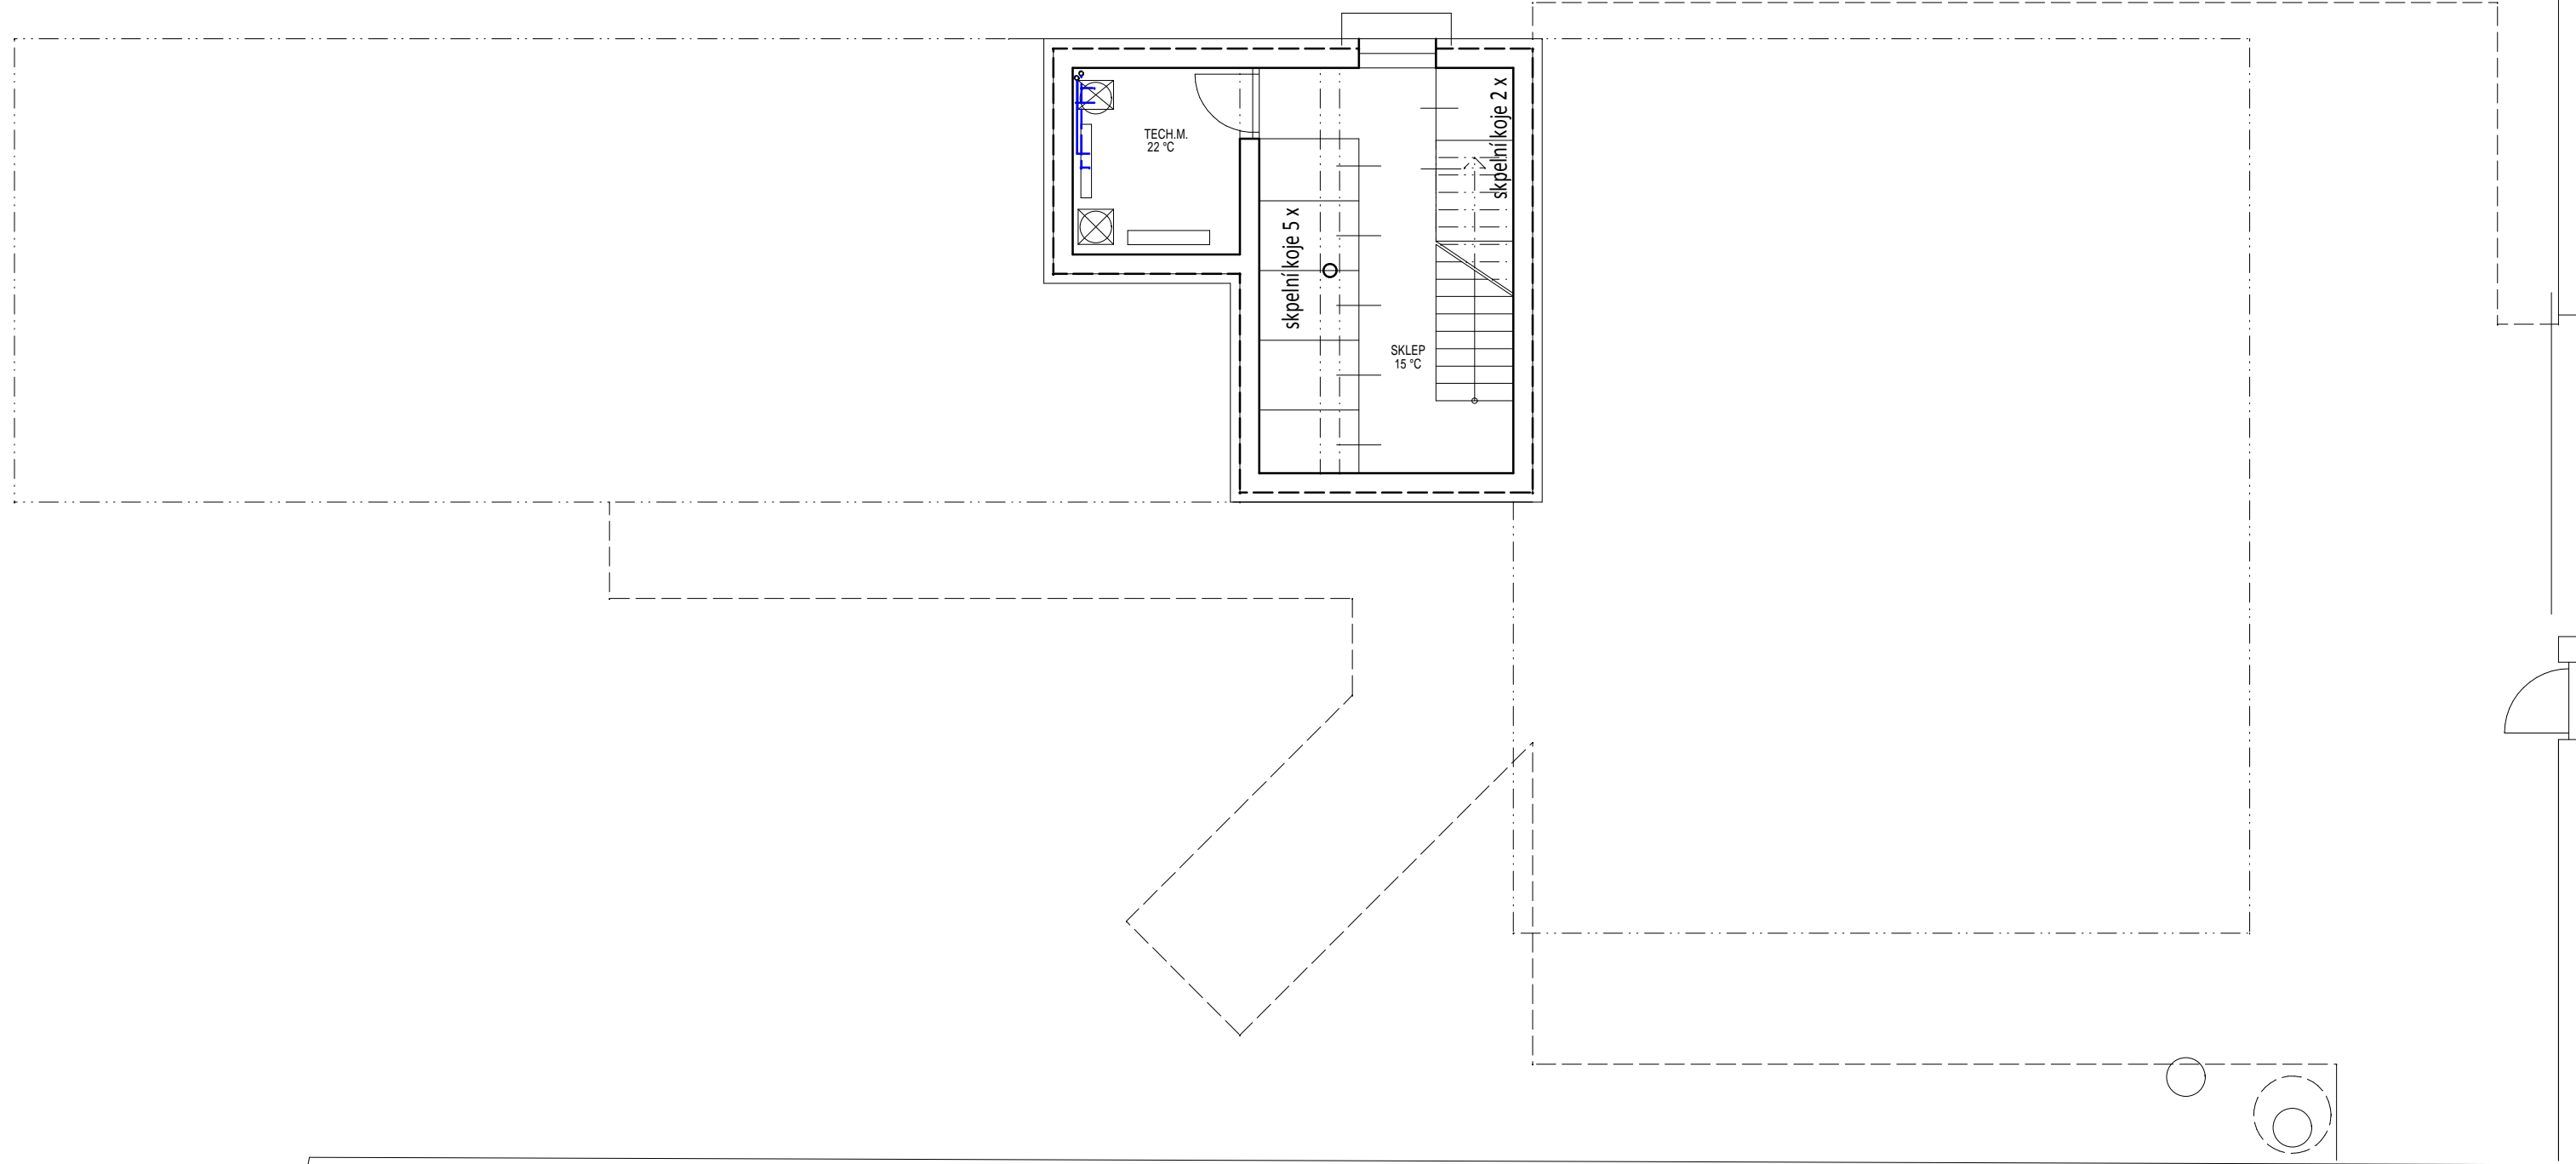Tepelné čerpadlo vzduch voda
Nibe Split 18-24 kW , v kombinaci s
bivalentní zásobníkem 2x 1000 l




LEGENDA :

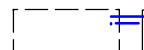-  ROZVODY ÚSTŘEDNÍHO VYTÁPĚNÍ - IZOLOVANÉ MĚDĚNÉ TRUBKY
-  RADIÁTORY - ŽEBŘÍK (DLE VÝBĚRU INVESTORA)V PŘÍMĚŘENÝCH DIMENZÍCH
-  PODLAHOVÉ VYTÁPĚNÍ - teplovodní - napojeno přes rozdělovače




POZNÁMKA

JDE O SCHEMATICKÉ ŘEŠENÍ VYTÁPĚNÍ (konkrétní typy radiátorů a jejich dimenze budou upřesněny před realizací odbornou firmou)

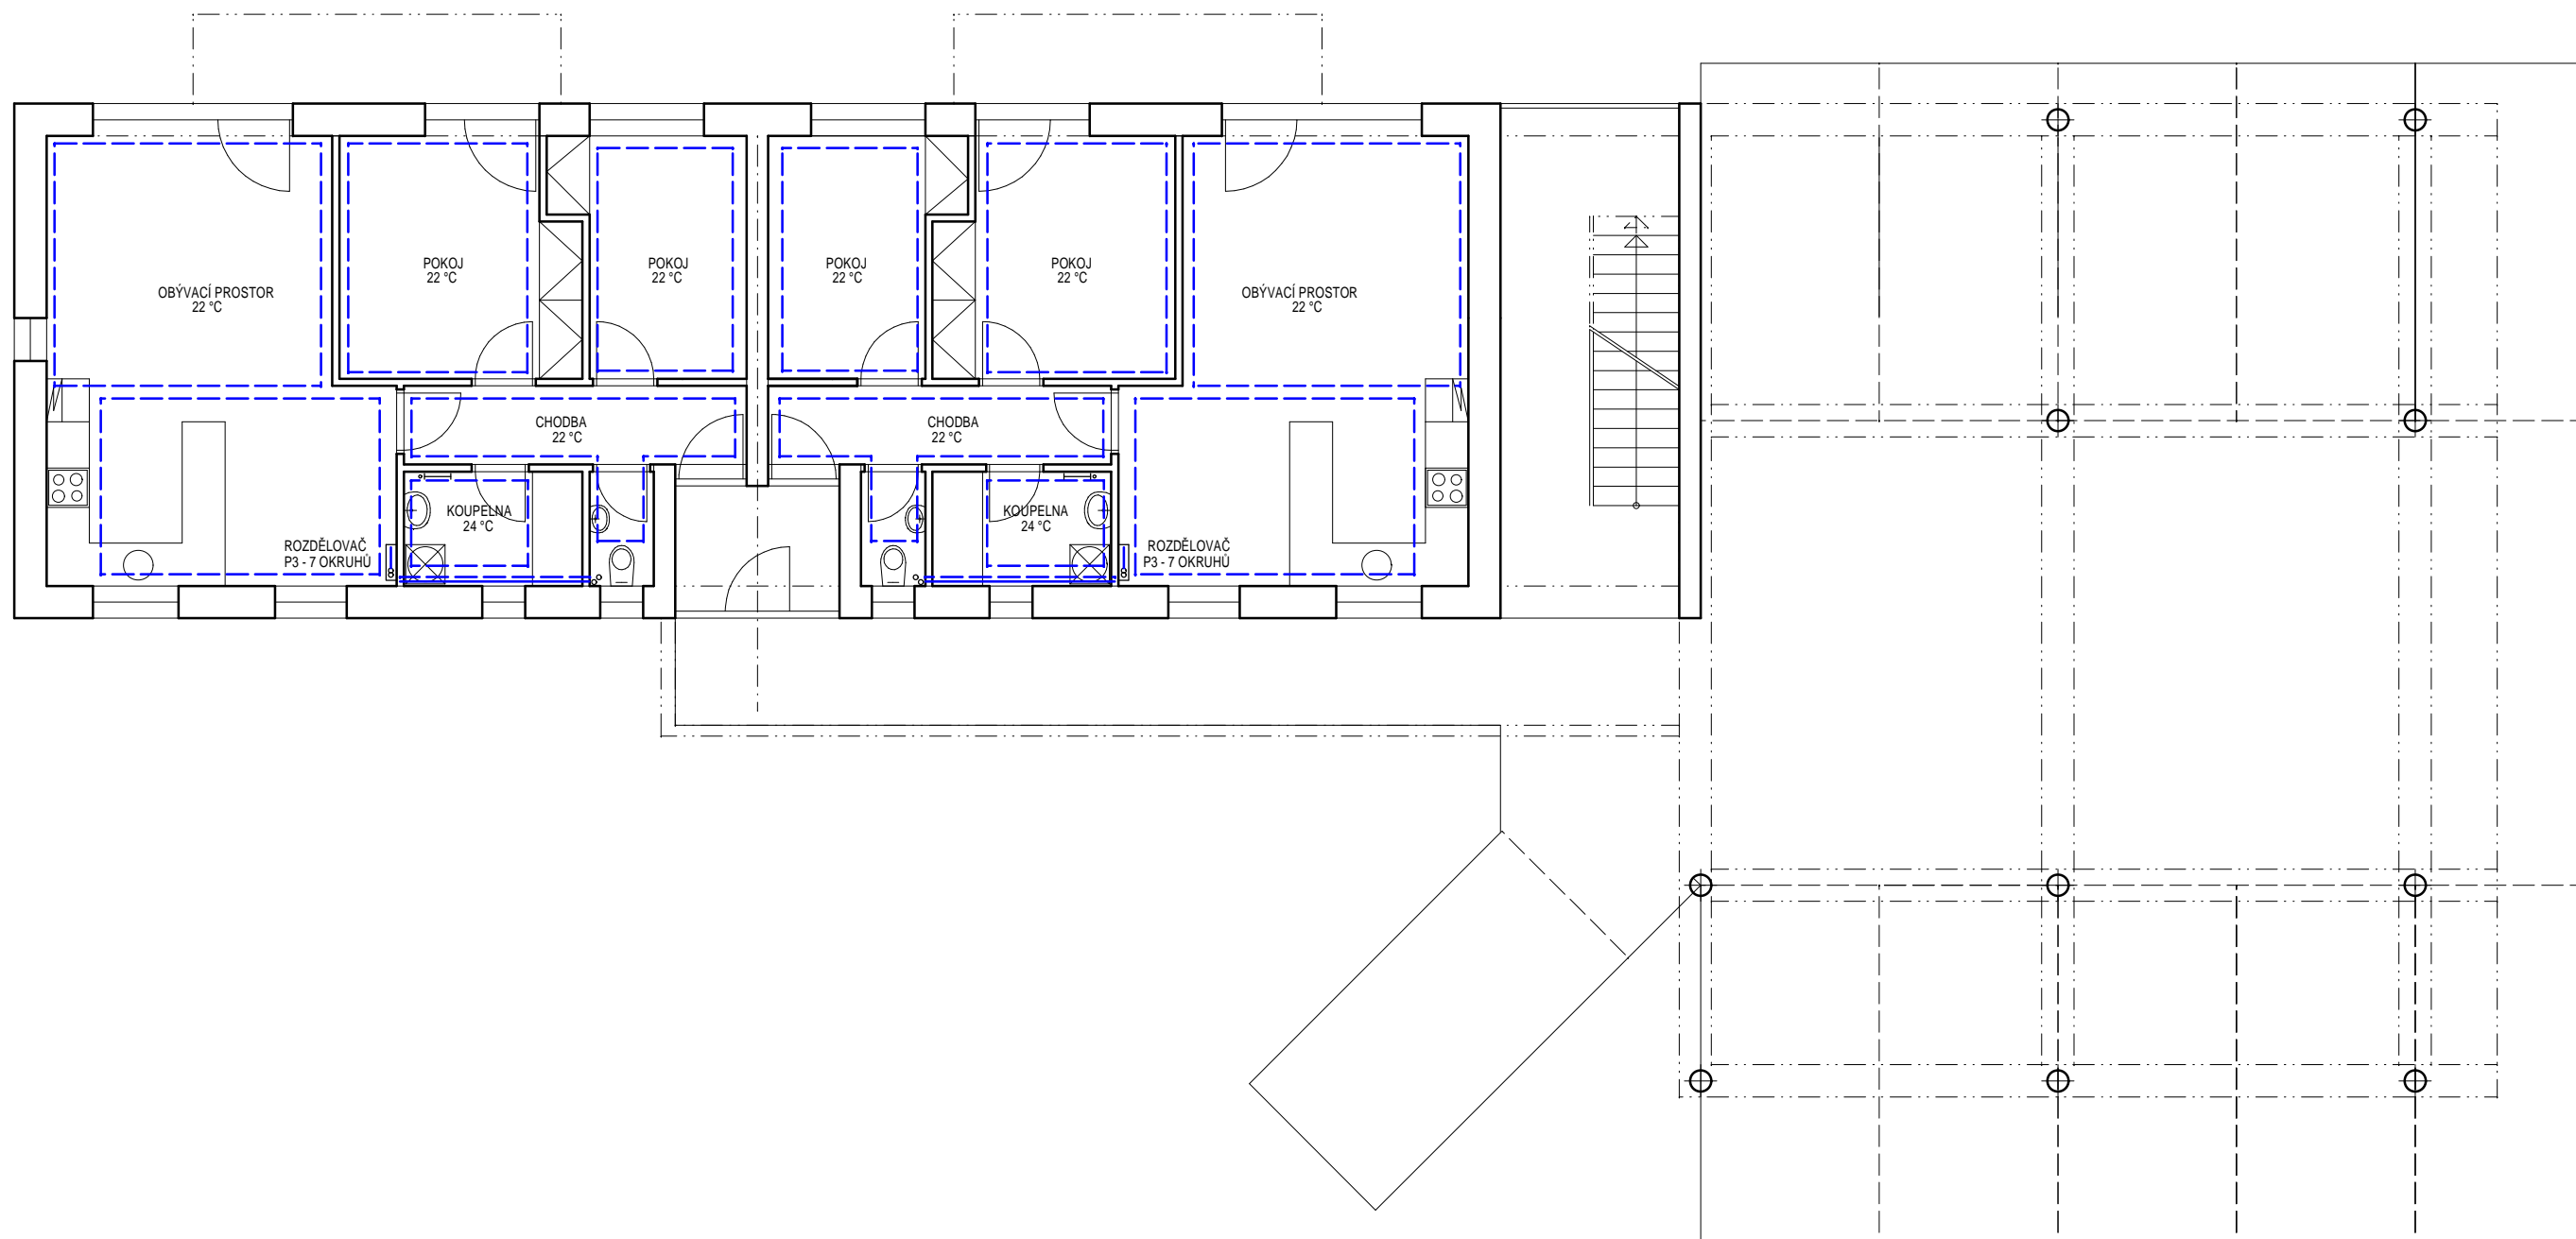Projektant	Ing. David PIROUT		Ing. David PIROUT Projektová činnost Brandýská 85 , Jirny , Praha - východ tel.: 777791882 , email: d.pirout@volny.cz	
Odpovědný projektant	Ing. David PIROUT			
Investor	Akhundov Parviz, Azadliq av. /125, byt 91 AZ1000 Baku, Ázerbájdžánská republika		Formát	2A4
Název stavby	Novostavba bytového domu, Třídvorská - Kolín kat.úz. Kolín (668150) č. poz. 874/11 , 280 02, Kolín		Datum	7/2022
Název výkresu	TOPENÍ - SYSTÉM ÚT. 1.p.p.	Vyhotovení	Měřítko	1 : 100
			Stupeň	STAV.POV
			Číslo výkresu	D.1.4.2.19.




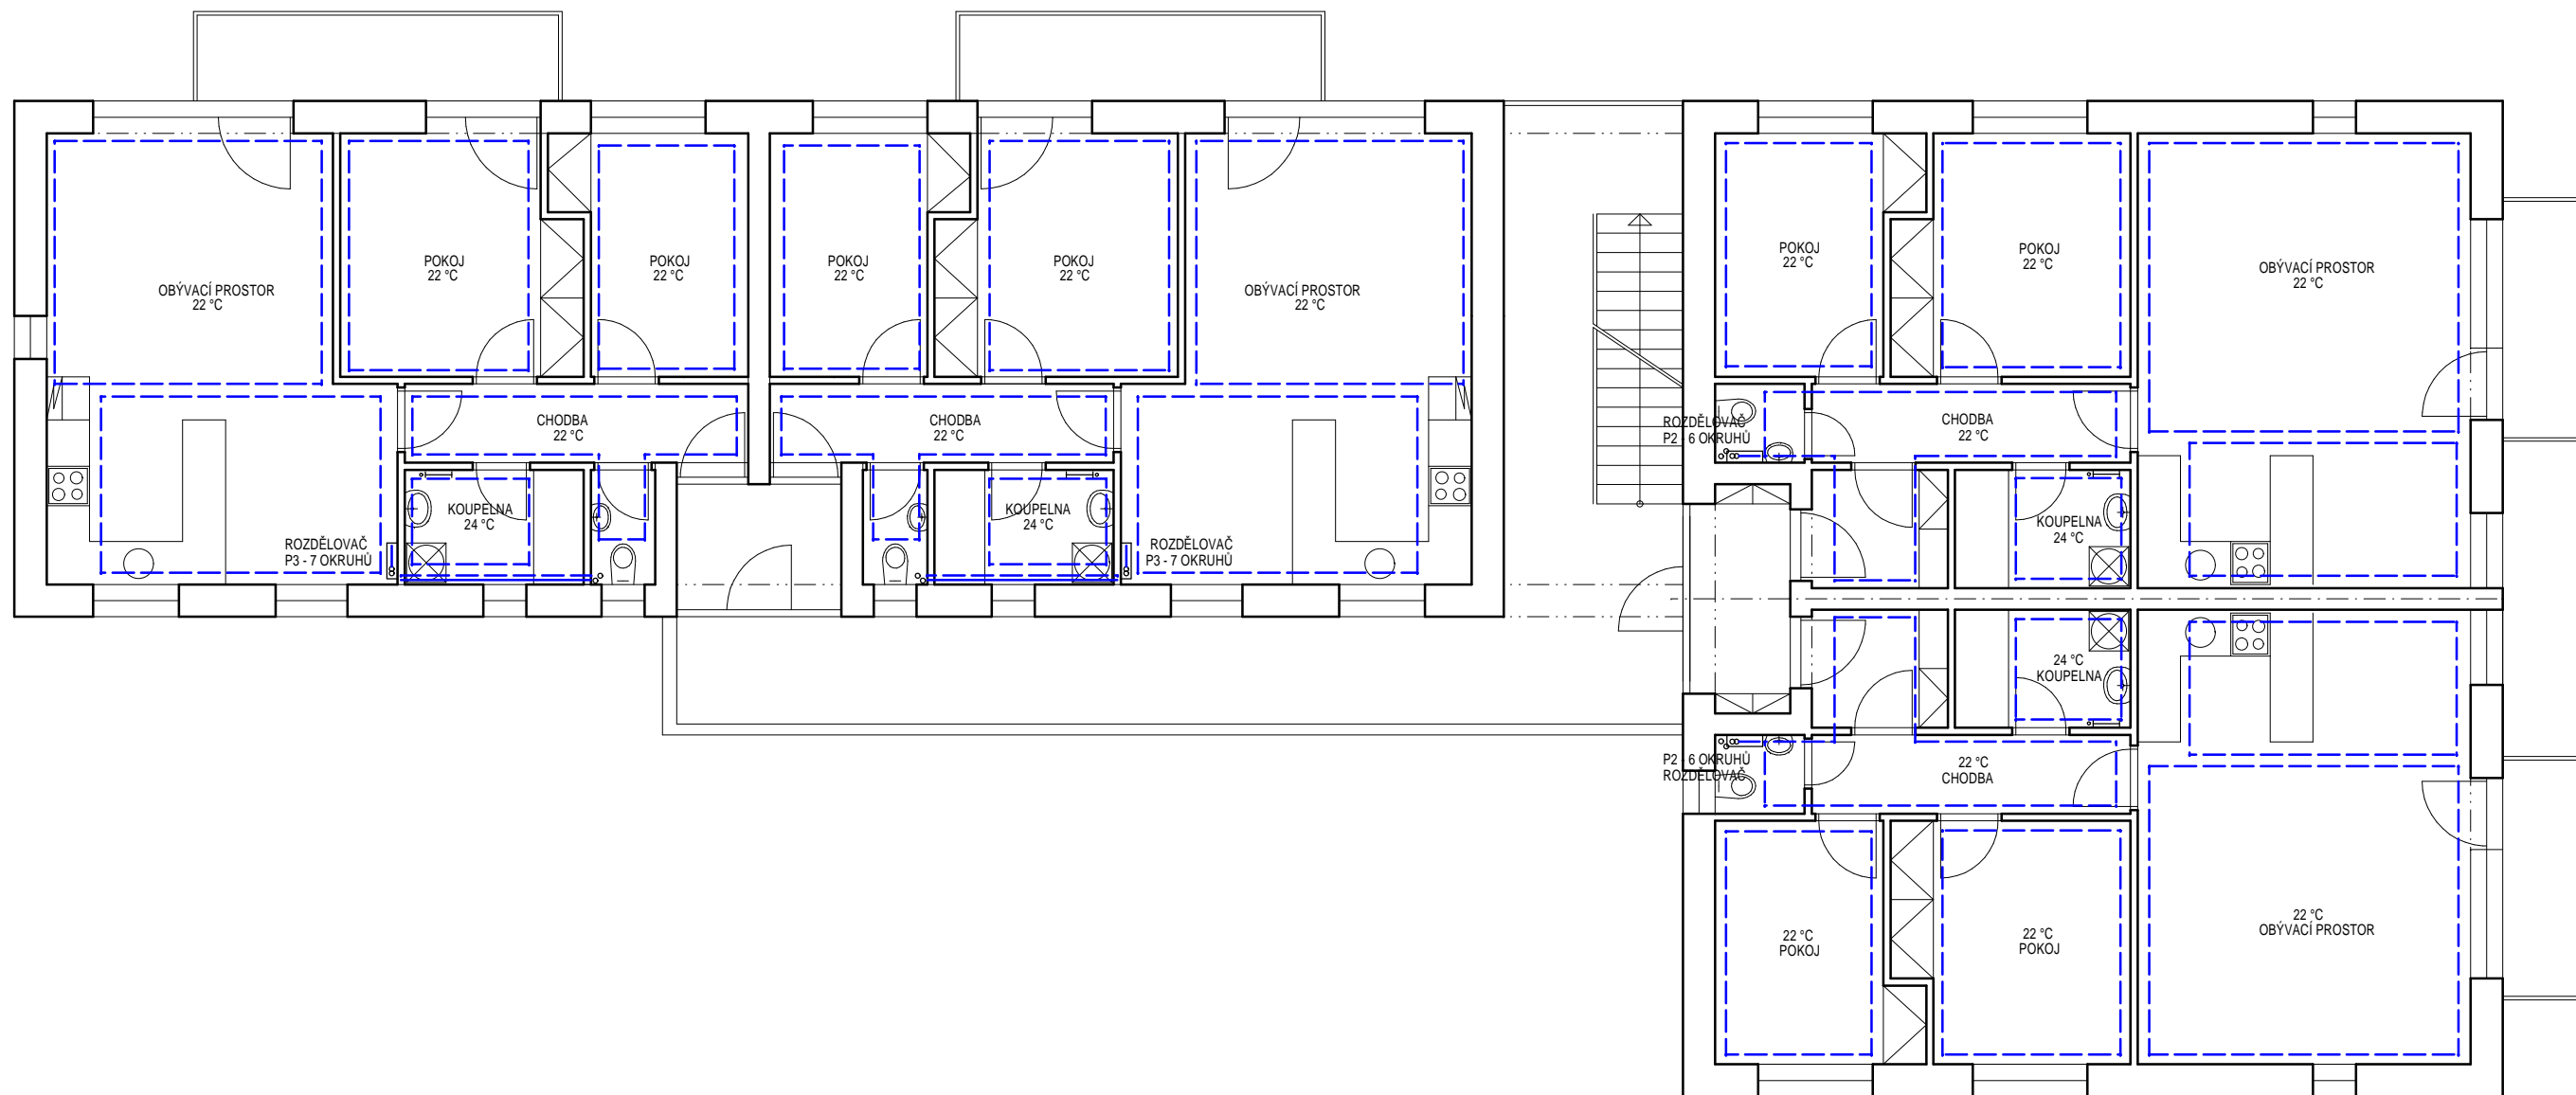
LEGENDA :

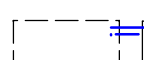-  ROZVODY ÚSTŘEDNÍHO VYTÁPĚNÍ - IZOLOVANÉ MĚDĚNÉ TRUBKY
-  RADIÁTORY - ŽEBŘÍK (DLE VÝBĚRU INVESTORA) V PŘÍMĚŘENÝCH DIMENZÍCH
-  PODLAHOVÉ VYTÁPĚNÍ - teplovodní - napojeno přes rozdělovače

POZNÁMKA

JDE O SCHEMATICKÉ ŘEŠENÍ VYTÁPĚNÍ (konkrétní typy radiátorů a jejich dimenze budou upřesněny před realizací odbornou firmou)

Projektant	Ing. David PIROUT		Ing. David PIROUT	
Odpovědný projektant	Ing. David PIROUT		Projektová činnost Brandýská 85, Jirny, Praha - východ tel.: 777791882, email: d.pirout@volny.cz	
Investor	Akhundov Parviz, Azadliq av. /125, byt 91 AZ1000 Baku, Ázerbájdžánská republika		Formát	2A4
Název stavby	Novostavba bytového domu, Třídvorská - Kolín kat.úz. Kolín (668150) č. poz. 874/11, 280 02, Kolín		Datum	7/2022
Název výkresu	TOPENÍ - SYSTÉM ÚT. 1.n.p.	Vyhotovení	Stupeň	STAV.POV
			Měřítko	Číslo výkresu
			1 : 100	D.1.4.2.20.



LEGENDA :


- ROZVODY ÚSTŘEDNÍHO VYTÁPĚNÍ - IZOLOVANÉ MĚDĚNÉ TRUBKY
- RADIÁTORY - ŽEBŘÍK (DLE VÝBĚRU INVESTORA) V PŘÍMĚŘENÝCH DIMENZÍCH
- PODLAHOVÉ VYTÁPĚNÍ - teplovodní - napojeno přes rozdělovače

POZNÁMKA




JDE O SCHEMATICKÉ ŘEŠENÍ VYTÁPĚNÍ (konkrétní typy radiátorů a jejich dimenze budou upřesněny před realizací odbornou firmou)

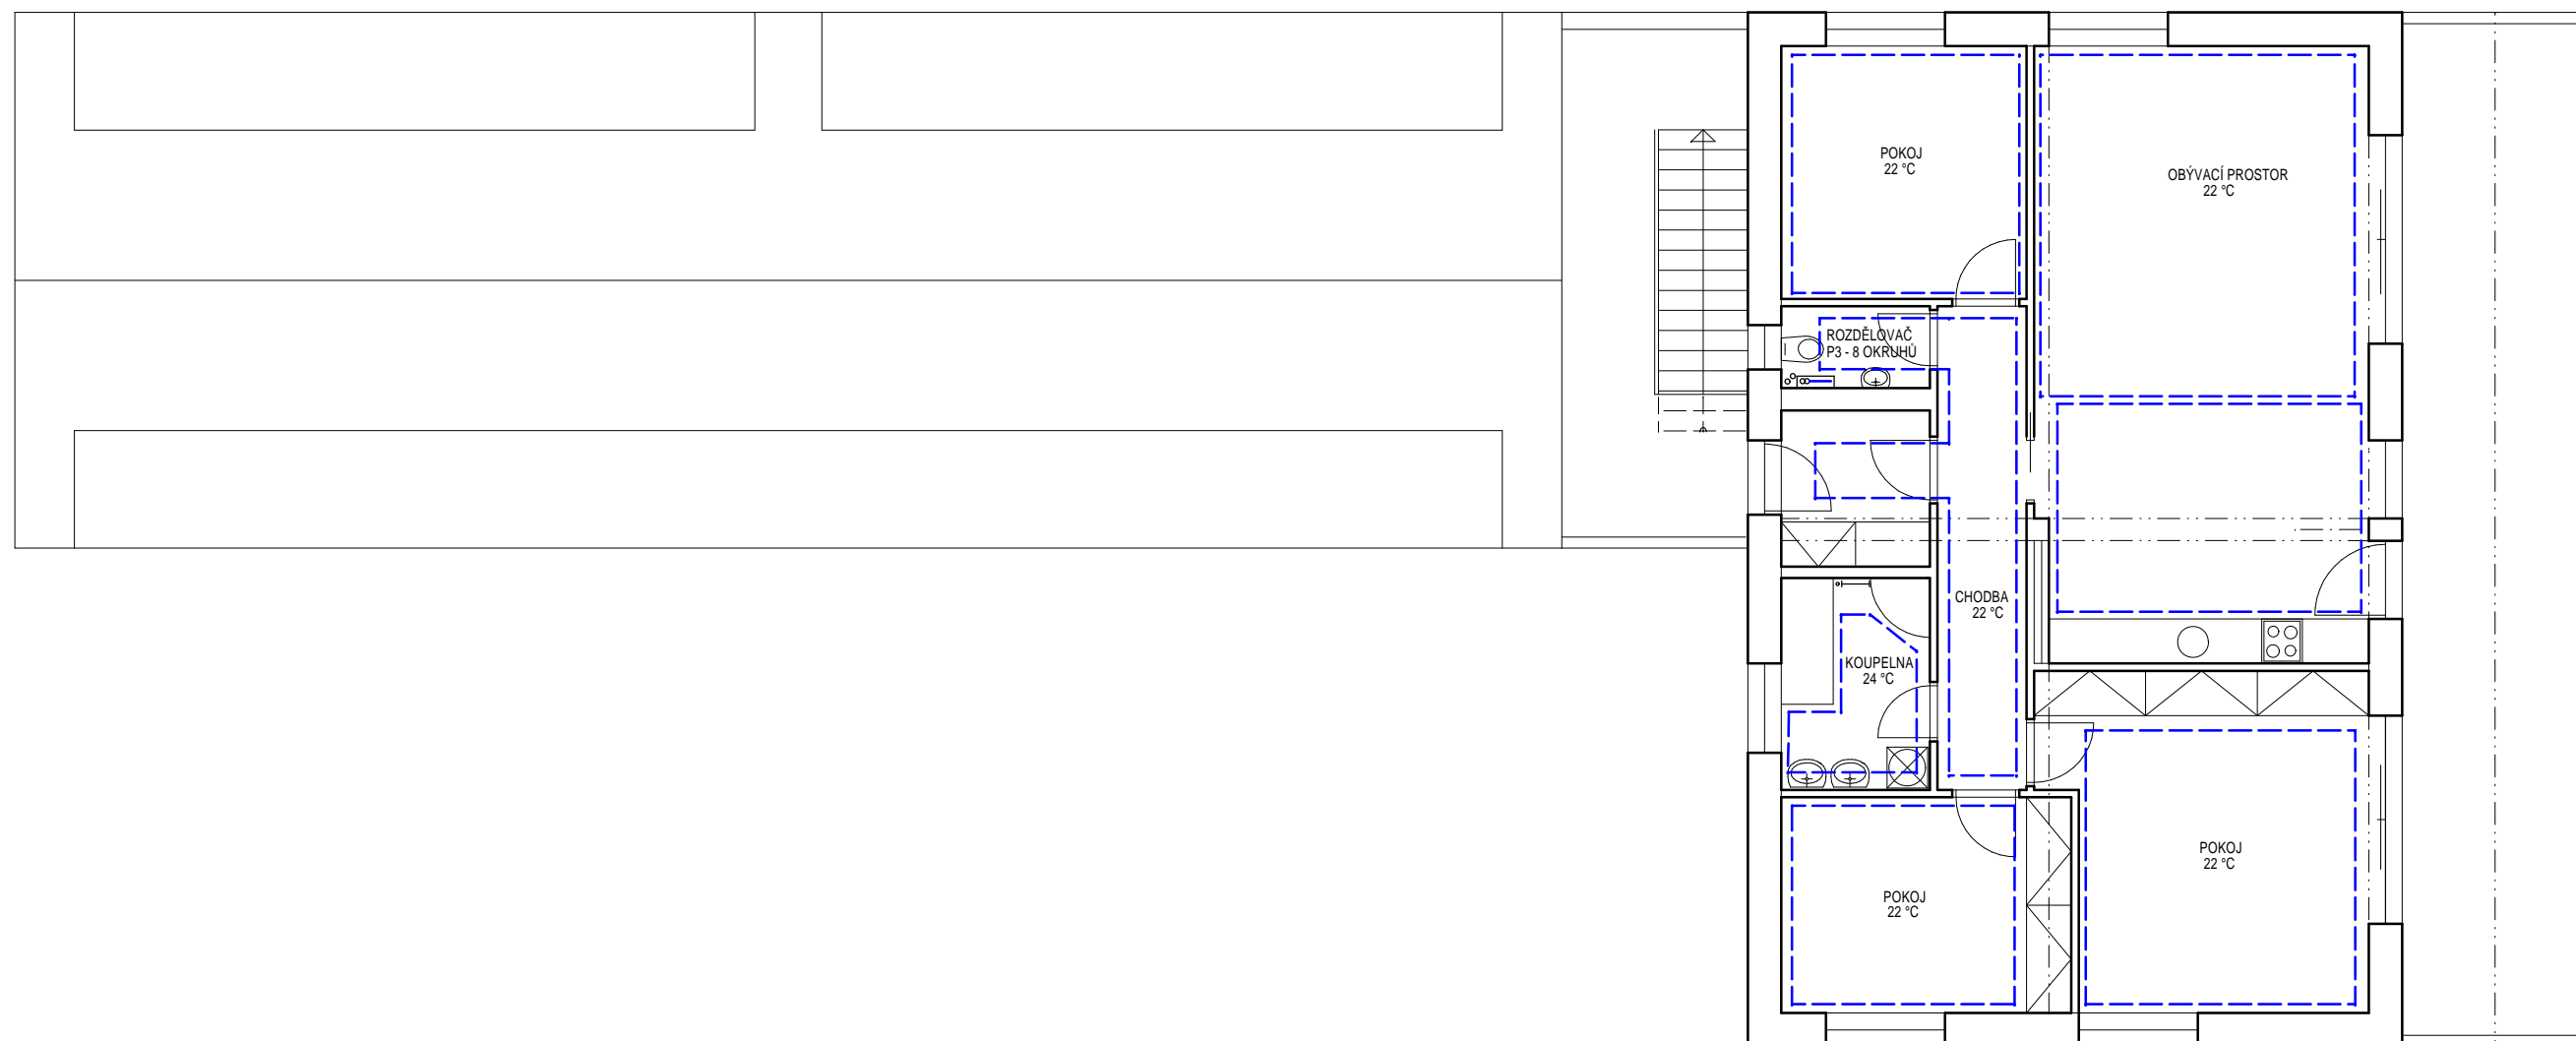

Projektant	Ing. David PÍROUŤ	Ing. David PÍROUŤ Projektová činnost Brandýská 85, Jirny, Praha - východ tel.: 777791882, email: d.pirout@volny.cz	
Odpovědný projektant	Ing. David PÍROUŤ		
Investor	Akhundov Parviz, Azadliq av. /125, byt 91 AZ1000 Baku, Ázerbájdžánská republika		
Název stavby	Novostavba bytového domu, Třídvorská - Kolín kat.úz. Kolín (668150) č. poz. 874/11, 280 02, Kolín	Formát	2A4
Název výkresu	TOPENÍ - SYSTÉM ÚT. 2.n.p.	Datum	7/2022
Vyhotovení		Stupeň	STAV.POV
		Měřítko	Číslo výkresu
		1 : 100	D.1.4.2.21.



LEGENDA :

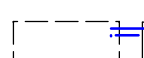-  ROZVODY ÚSTŘEDNÍHO VYTÁPĚNÍ - IZOLOVANÉ MĚDĚNÉ TRUBKY
-  RADIÁTORY - ŽEBŘÍK (DLE VÝBĚRU INVESTORA) V PŘÍMĚŘENÝCH DIMENZÍCH
-  PODLAHOVÉ VYTÁPĚNÍ - teplovodní - napojeno přes rozdělovače

POZNÁMKA

JDE O SCHEMATICKÉ ŘEŠENÍ VYTÁPĚNÍ (konkrétní typy radiátorů a jejich dimenze budou upřesněny před realizací odbornou firmou)

Projektant	Ing. David PIROUT		Ing. David PIROUT	
Odpovědný projektant	Ing. David PIROUT		Projektová činnost Brandýská 85, Jirny, Praha - východ tel.: 777791882, email: d.pirout@volny.cz	
Investor	Akhundov Parviz, Azadliq av. /125, byt 91 AZ1000 Baku, Ázerbájdžánská republika		Formát	2A4
Název stavby	Novostavba bytového domu, Třídvorská - Kolín kat.úz. Kolín (668150) č. poz. 874/11, 280 02, Kolín		Datum	7/2022
Název výkresu	TOPENÍ - SYSTÉM ÚT. 3.n.p.	Vyhotovení	Stupeň	STAV.POV
			Měřítko	Číslo výkresu
			1 : 100	D.1.4.2.22.