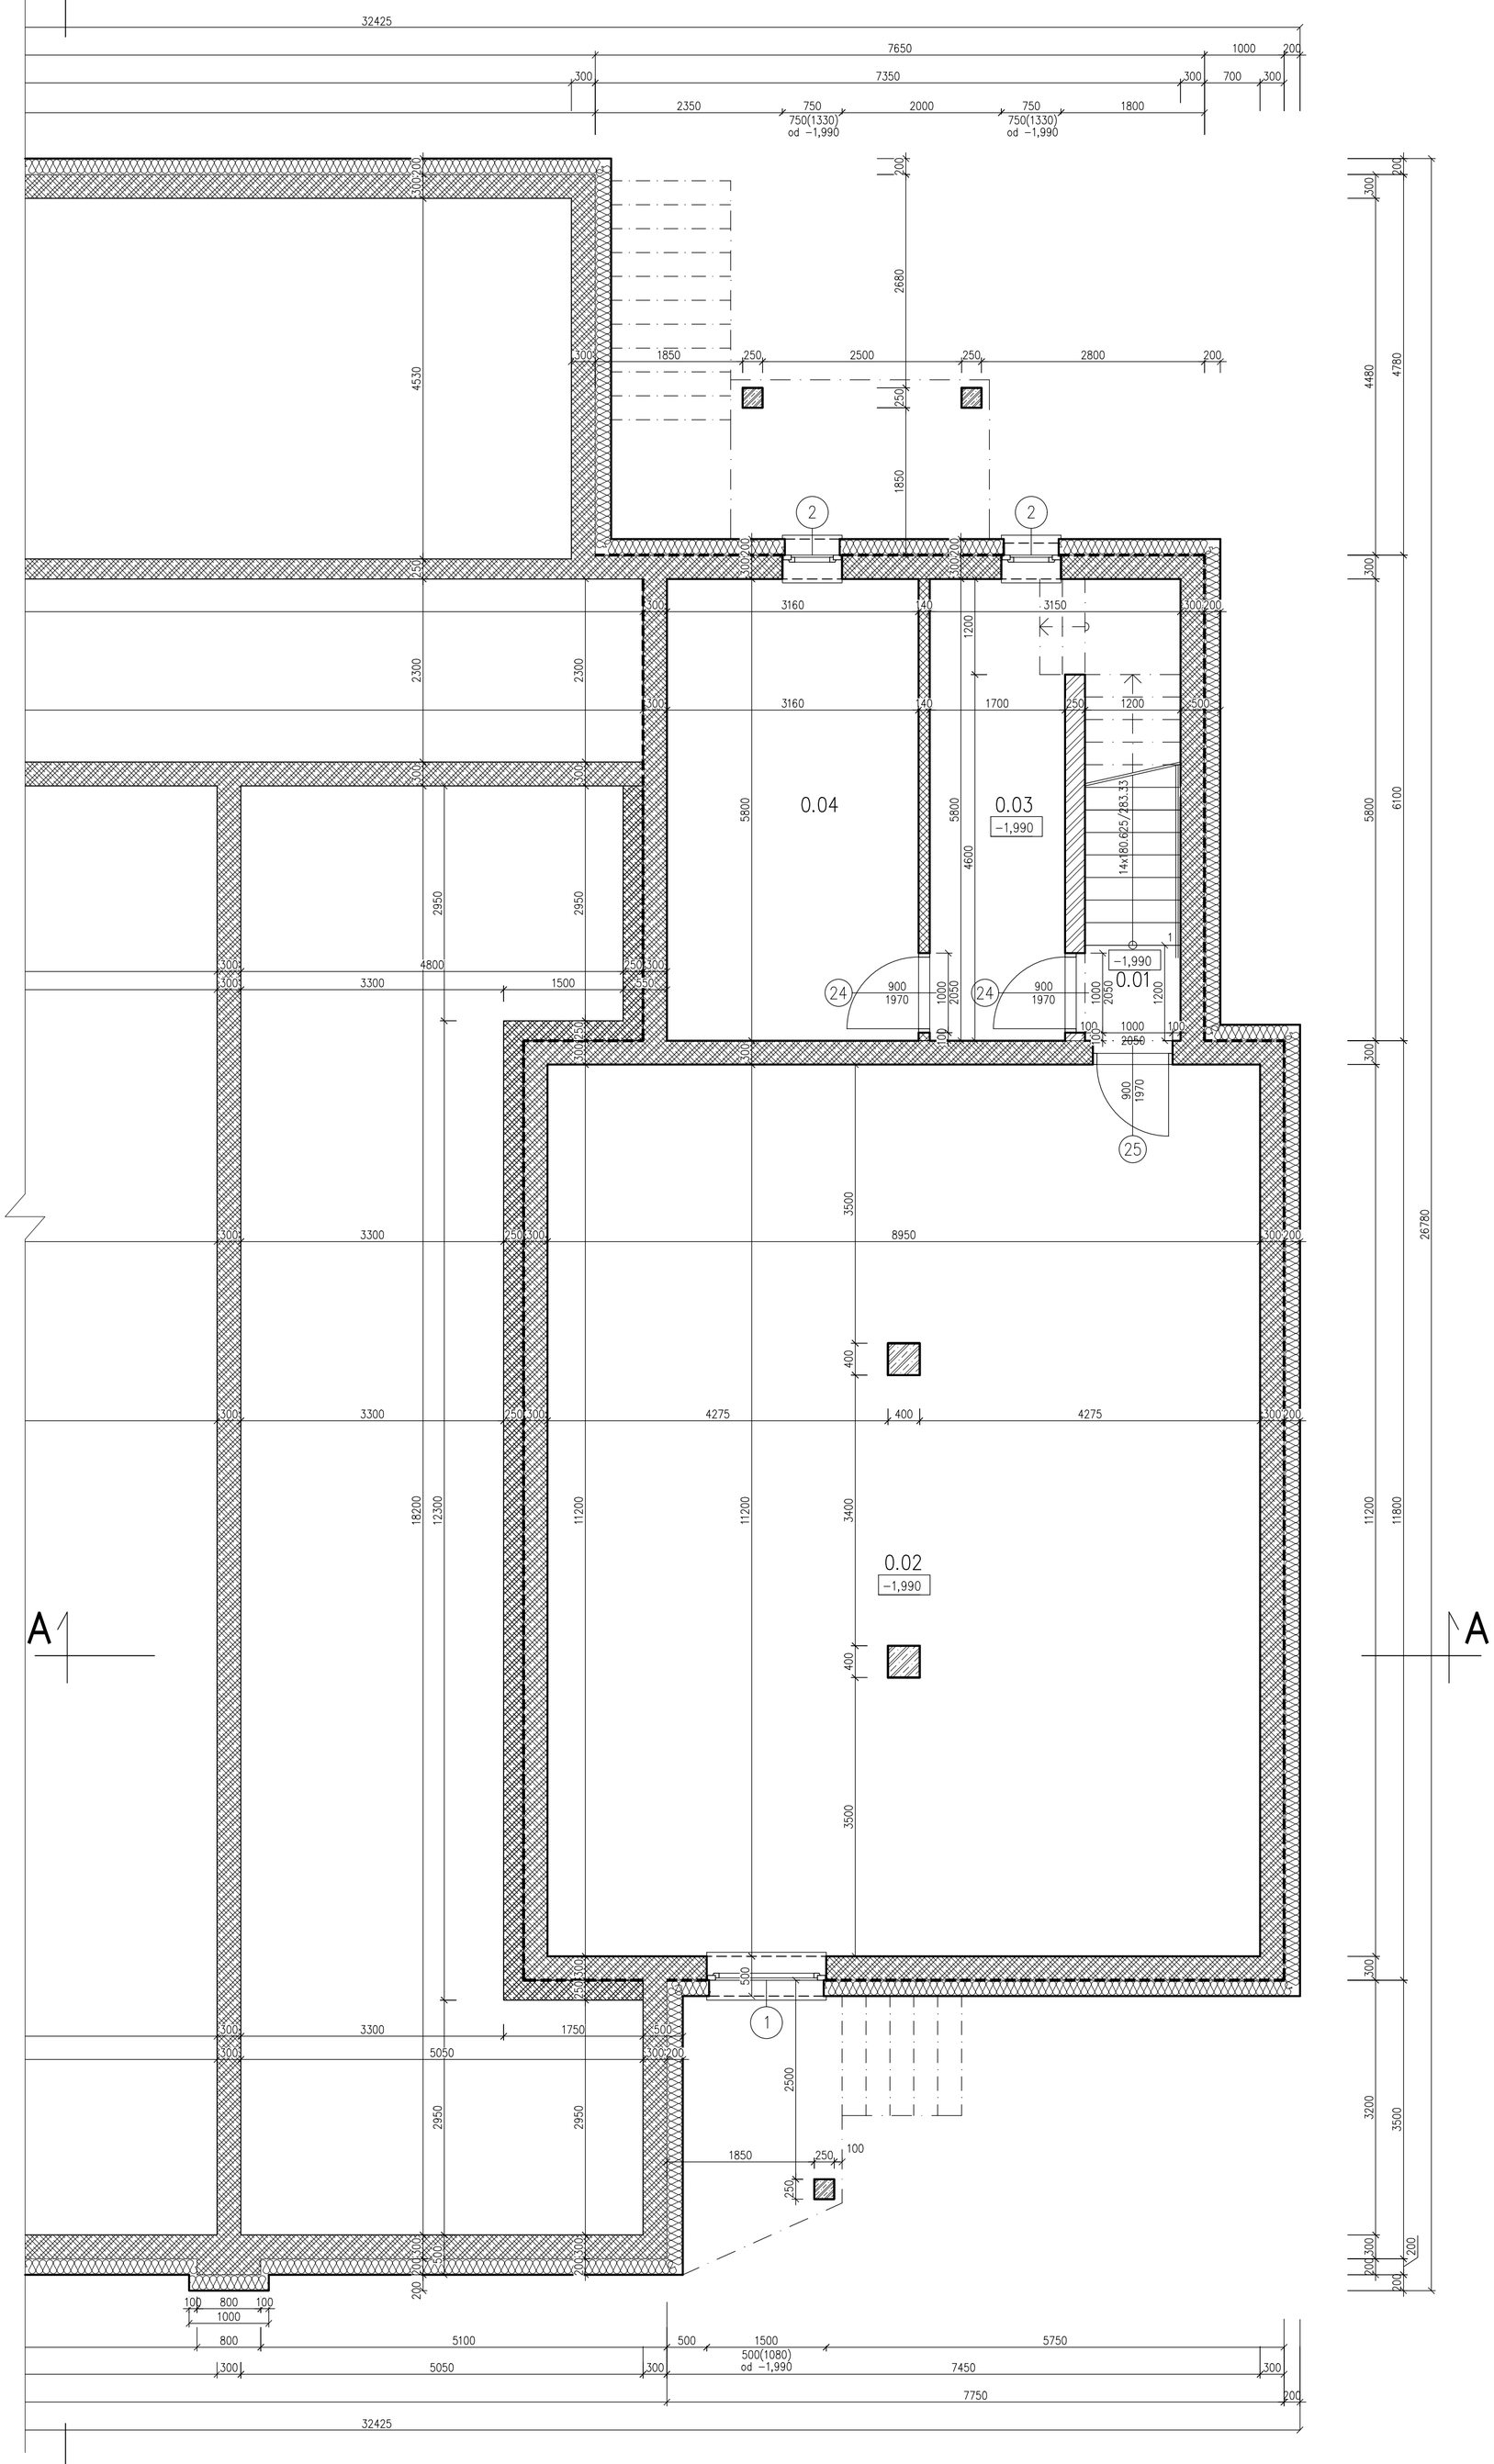

LEGENDA MIESTNOSTÍ

Č. m.	Názov miestností	m²	Podlaha		Steny	Strop	Poznámka
0.01	Chodba	1,44	Keramická dlažba	P1	1 , 3	1	
0.02	Sklad	99,92	Keramická dlažba	P1	1 , 3	Nobasil CLT C1	
0.03	Technická miestnosť	11,60	Keramická dlažba	P1	1 , 3	Nobasil CLT C1	
0.04	Technická miestnosť	18,33	Keramická dlažba	P1	1 , 3	Nobasil CLT C1	

LEGENDA MATERIÁLOV

OBVODOVÉ MURIVO hr. 500 mm – DEBNIACE TVÁRNICE DT30 /500x250x300/ mm + KONTAKTNÝ ZATEPLOVACÍ SYSTÉM hr. 200 mm

VNÚTORNÉ NOSNÉ MURIVO hr. 250 mm – TEHLA HELUZ UNI 25 Brúsená /247x300x249/ mm P12,5, NA TENKOVRSTVÚ LEPIACU MALTU

PRIEČKA hr. 140 mm – PRIEČKOVKA HELUZ 14 /497x140x249/ mm, SKUPINA 2 P10, NA TENKOVRSTVÚ LEPIACU MALTU

DEBNIACA TVÁRNICA DT30 /500X250X300/ A DT25 /500X250X250/ VYPLNENÉ BETÓNOM C25/30

ŽELEZOBETÓNOVÝ STLP ROZMERU 400/400 a 250/250 mm BETÓN TR. C25/30 OCEL 10505(R)

TEPELNÁ IZOLÁCIA – ZATEPLENIE SOKLA, ISOVER EPS 70 SOKLOVÁ DOSKA (λ =0,033 W/mK) hr. 200 mm

HYDROIZOLÁCIA PROTI ZEMNEJ VLHKOSTI – 1xHYDROBIT V 60 S 35, 1xPENETRAČNÝ NÁTER

POZNÁMKA

1 – Vnútorná vápenná omietka
2 – Keramický obklad
3 – Keramický sokel do v=70 mm
4 – Drevená soklová lišta
5 – Sádrokartónový podhlad
/a – akustický, r – ridurit, i – impregnované RBI dosky/
6 – Vonkajšia tenkovrstvá omietka

PRED BETÓNOVANÍM ZVISLÝCH A VODOROVNÝCH KONŠTRUKCIÍ VYZNAČIŤ RÝHY A PRESTUPY
PRESTUPY A RÝHY SÚ ZAKRESLENÉ VO VÝKRESOCH INŠTALÁCIÍ
ZVISLÝ ODPAD KANALIZÁCIE UKONČENÝ VENT. HLAVICOU
SKLADBY PODLÁH – POZRI VÝKRES REZY

±0,000= 120,600m.n.m.

ZODPOVEDNÝ PROJEKTANT	Ing. LADISLAV VERES	
AUTORI	Ing. LADISLAV VERES, Ing. PETER JUHÁSZ	
VYPRACOVAL, KRESLIL	Ing. PETER JUHÁSZ Ing. BALÁZS VERES	

Lokomotíva 2
940 01 NOVÉ ZÁMKY
tel/fax: 035/6 402 609
e-mail: veres.ladislav@mail.t-com.sk
IČO: 44 477 210
IČ DPH: SK2022720216
architektonická kancelária ladislava veresa s.r.o.

MIESTO STAVBY	Tvrdošovce, Obchodná 445/8, parc.č. 432/1,/2,/3, 437/1,/2
INVESTOR	Obec Tvrdošovce, Obecný úrad, Novozámocká cesta 56, 94110 Tvrdošovce, IČO: 00309338
AKCIA	Prístavba k Obecnému domu Tvrdošovce
OBJEKT	SO-1 Vlastná stavba
OBSAH	Pôdorys 1.PP

FORMÁT	6,5 A/4
DÁTUM	apr/2019
ÚČEL	stavebné povolenie
MIERKA	1:50
KÓTOVANÉ	mm, m
Č. ZÁKAZKY	06/2017
Č. VÝKRESU	2
Č. KÓPIE	

Tento dokument je duševným vlastníctvom autora. Bez jeho písomného súhlasu je rozširovanie, kopírovanie a ďalšie publikovanie trestné podľa podľa § 21, odsek d.) zákona č. 383/1997 Z.z.