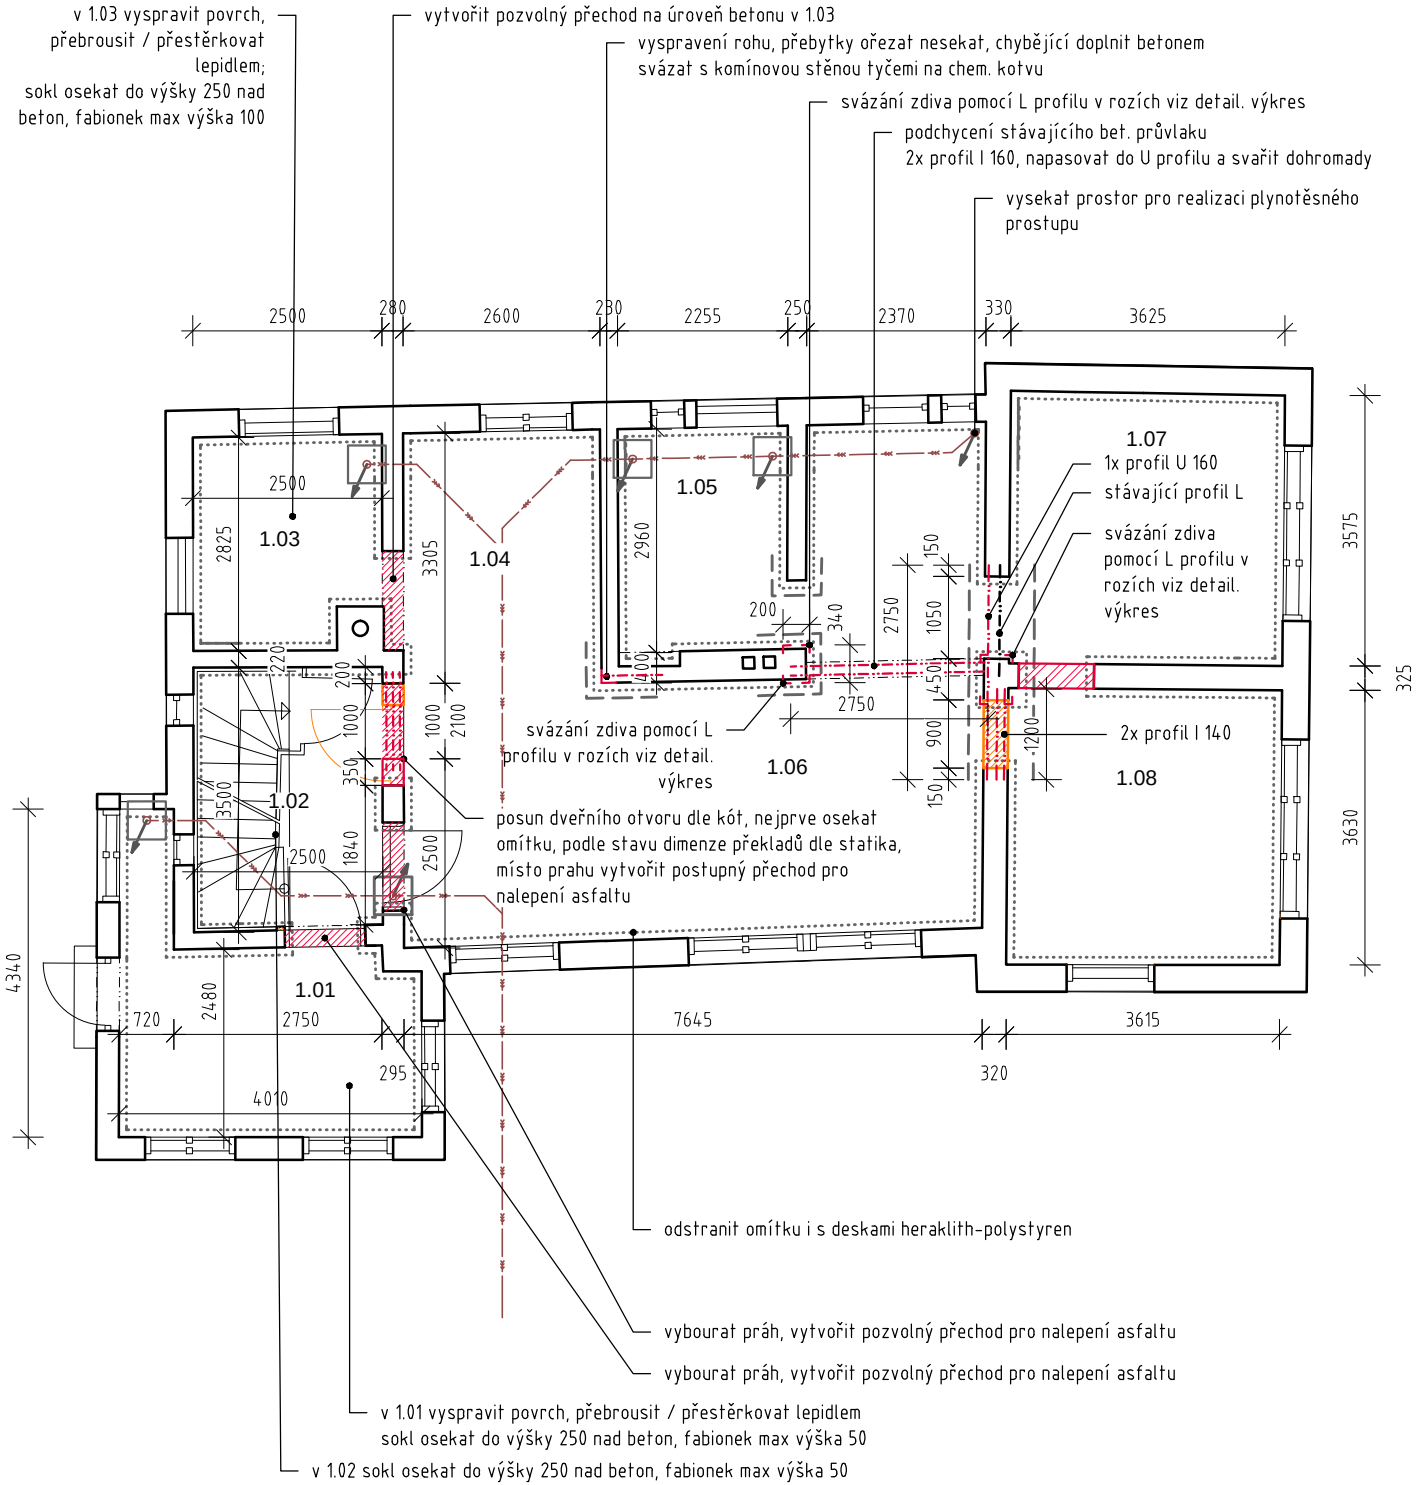

LEGENDA:

- stávající konstrukce
- bourané konstrukce
- nové konstrukce
- osekat omítku do výšky 350 nad beton, vytvořit přechod. fabionek do výšky max 100 nad beton
- osekat omítku po celé výšce stěny
- nové překlady, profily dle statika
- vhodný systémový prostup pro kanalizaci DN 110

POZNÁMKY:

- velké nerovnosti na přechodu beton. podlahy a stěn osekat
- veškeré potrubí do úrovně 350 nad betonem odstranit a vyplnit otvory ve zdivu
- nejdříve osekat omítku na všech plochách souvisejících s pracemi na podchycení bet. průvlaku tak, aby byly viditelné překlady a spáry zdiva
- před započetím prací na podchycení bet. průvlaku konzultovat na místě se statikem - Ing. Jaroslav Vaněk 724 067 595
- pod bet. průvlakem vede provizorní vod. a odpad. potrubí, odpad lze po dohodě odpojit, vodu odpojit od objímek a ohnout případně řešit s instalatérem

kótováno v mm
±0,000 = 230,56 m.n.m. (BPV)

PROJEKT

DŮM pod HOROU

rekonstrukce přístavba a nástavba stavebního objektu
parc.číslo 271/1, 271/2, k. ú. Velká Chuchle [729213]

STAVEBNÍK

Anna Čechová, Tomáš Weiss, Eliška a Tomáš Černí
Prodloužená 323/25, Praha - Velká Chuchle, 159 00

KRESLIL

Tomáš Černý

OZNAČENÍ A NÁZEV PŘÍLOHY

ZEDNICKÉ PRÁCE 1 NP - FÁZE 1

FORMÁT	MĚŘÍTKO
A4	1:100