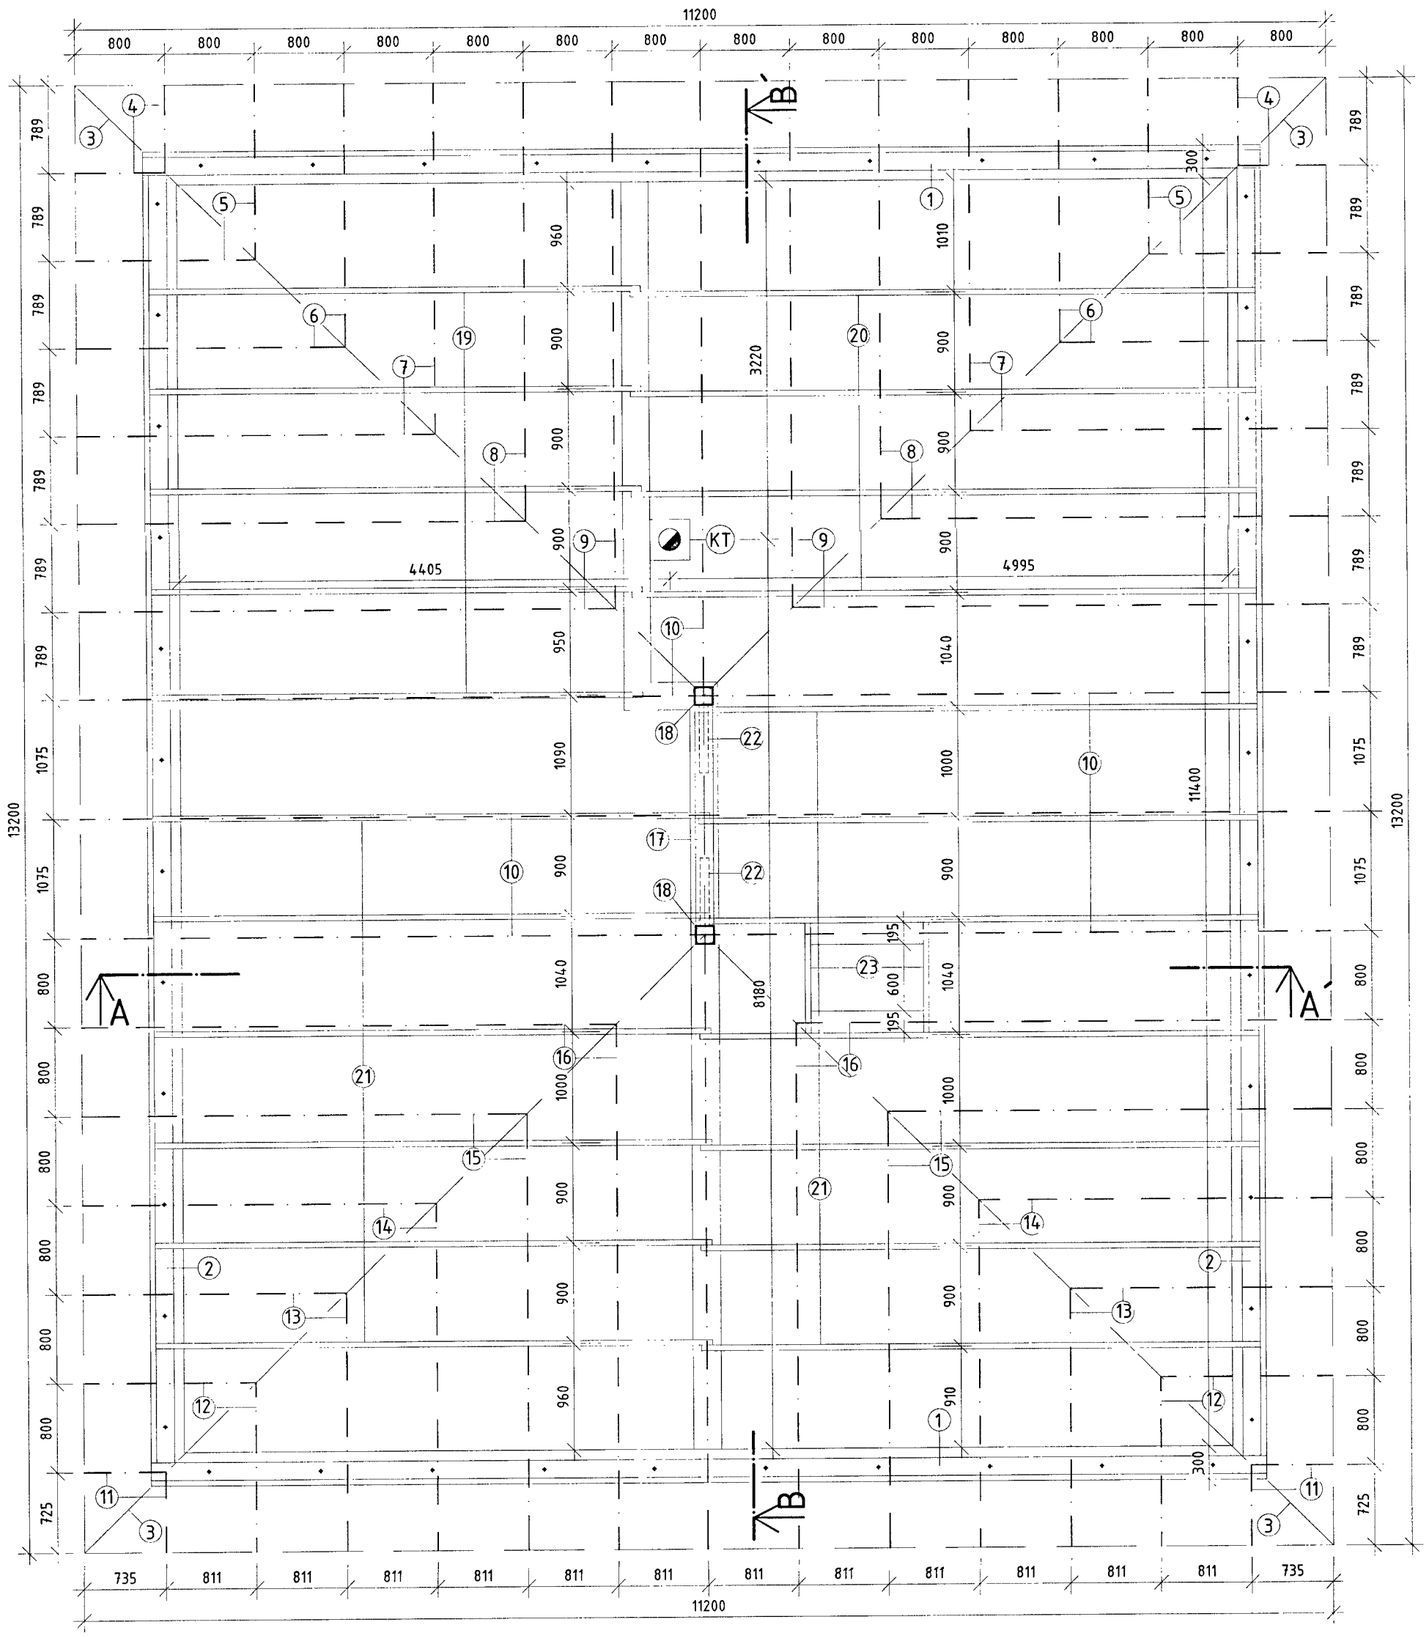

VÝKAZ REZIVA:

P.Č.	NÁZOV PRVKU	ROZMER PROFILU ŠÍRKA (mm)	VÝŠKA (mm)	DĽŽKA (m)	POČET (ks)	OBJEM (m^3)
1	POMÚRNICA	160	160	10,0	2	0,512
2				11,58	2	0,593
3	NÁROŽNÁ KROKVA	140	200	8,490	4	0,951
4	KROKVA	140	200	0,862	4	0,097
5				1,725	4	0,193
6				2,590	4	0,290
7				3,451	4	0,387
8				4,315	4	0,483
9				5,177	4	0,580
10				6,040	6	1,015
11				0,793	4	0,089
12				1,668	4	0,187
13				2,542	4	0,285
14				3,416	4	0,383
15				4,290	4	0,480
16				5,165	4	0,578
17	HREBEŇ	140	180	2,150	1	0,054
18	STĹPIK	160	160	1,630	2	0,083
19	KLIEŠTINY DOLNÉ	50	170	4,400	5	0,187
20				5,600	4	0,190
21				5,000	13	0,553
22	PÁSIK	80	140	0,860	2	0,019
23	VÝMENA KLIEŠTIN	50	170	0,990	2	0,017
	SPOLU					8,21

Dokumentácia bola overená v stavebnom konaní a je podkladom pre uskutočnenie stavby podľa stavebného povolenia:
MAL-193/2020/PK-63
Dňa: 4. 05. 2021
Podpis:

VYSVETLIVKY:

(KT) KOMÍNOVÉ TELESO (napr.SCHIEDEL STABIL, rozm. 360x360 mm)

POZNÁMKY:

- POD POMÚRNICU ULOŽIŤ LEPENKU A 500H NA SUCHO
- POMÚRNICU KOTVIŤ DO VENCA KOTVAMI M16 PO CCA 1000mm
- SPOJE DREVENÝCH KONŠTRUKCIÍ VYKONAŤ TESÁRSKYMI SPOJMI
- KONŠTRUKCIU KROVU NATRIEŤ NÁTEROM PROTI HNILOBE A ŠKODCOM
- KLAMPIARSKE PRÁCE PREVIESŤ Z POZINKOVANÉHO PLECHU HR. 0,63mm
- PRI BETONÁŽI VENCOV ZABEZPEČIŤ KONTROLU KVALITY BETÓNU
- VŠETKY STAVEBNÉ ÚPRAVY PREVIESŤ AŽ PO ODSÚHLASENÍ ZODP.PROJEKTANTOM, PRÍPADNE PROJEKTANTOM JEDNOTLIV.ČASTÍ
- VŠETKY POVRCHOVÉ ÚPRAVY, FAREBNOSŤ, POUŽITÉ MATERIÁLY AKO AJ DETAILY DIELENSKEJ DOKUMENTÁCIE MUSIA BYŤ ODSÚHLASENÉ
- PODROBNOSTI NEUVEDENÉ V PD SA MUSIA VYKONAŤ V ZMYSLE PLATNÝCH, RESP. ZÁVÄZNÝCH STN SCHVÁLENÝCH TECHNOLOGICKÝCH POSTUPOV DODÁVATEĽOV TAK, ABY DIELO SPĽŇALO FUNKČNÉ PREDPOKLADY PRE PROJEKTOVANÝ ÚČEL VYUŽITIA
- PROJEKTOVÁ DOKUMENTÁCIA SLÚŽI LEN NA VYDANIE STAVEBNÉHO POVOLENIA

-TENTO DOKUMENT PODLIEHA AUTORSKOPRÁVNEJ OCHRANE ARCHITEKTONICKÉHO DELA PODĽA ZÁKONA Č. 185 Z.Z. O AUTORSKOM PRÁVE A PRÁVACH SÚVISIACICH S AUTORSKÝM PRÁVOM (AUTORSKÝ ZÁKON). TENTO DOKUMENT JE DUŠEVNÝM VLASTNÍCTVOM SPOLOČNOSTI DEVLEV S.R.O. AKÉKOKOĽVEK ROZMNOŽOVANIE JEHO ČASTI ALEBO CELKU, ALEBO VYUŽITIE OBSAHU TRETÍMI OSOBAMI JE POVOLENÉ LEN SO SÚHLASOM MAJITEĽA SPOLOČNOSTI DEVLEV S.R.O.

±0,000 = +250,00 m nad niveletou cesty

ZRKADLOVÝ OBRAZ

DEVLEV www.devlev.sk info@devlev.sk tel.: 0948393477

Autor projektu: Ing. Samuel Župa
Vypracoval: Bc. Barbora Danajová
Hip: Ing. Samuel Župa
Kontroloval: Ing. Jaroslav Matoušek
Zodp. projektant: Ing. Samuel Župa

Investor: Michal Gašparík, Malženice 443, 919 29 Malženice

Stavba: NOVOSTAVBA RODINNÉHO DOMU

Výkres: PÔDORYS KROVU

Generálny projektant:
DEVLEV s.r.o.
Za kúpaliskom 18
Lipany 082 71
IČO: 50 468 111

Sada č.:

Č. zákazky: | Formát:

Miesto stavby: Malženice p.č. 130

Časť: - Stavebná časť
Diel: -
Účel: P.D. STAVEBNÉ POVOLENIE

Mierka:	Dátum:	Č. vykr.:
1:50	08/2020	03