


VEREJNÁ ROZVODNÁ SIEŤ- VZDUŠNÉ VEDENIE

3+PEN, 400/230V ~50 Hz

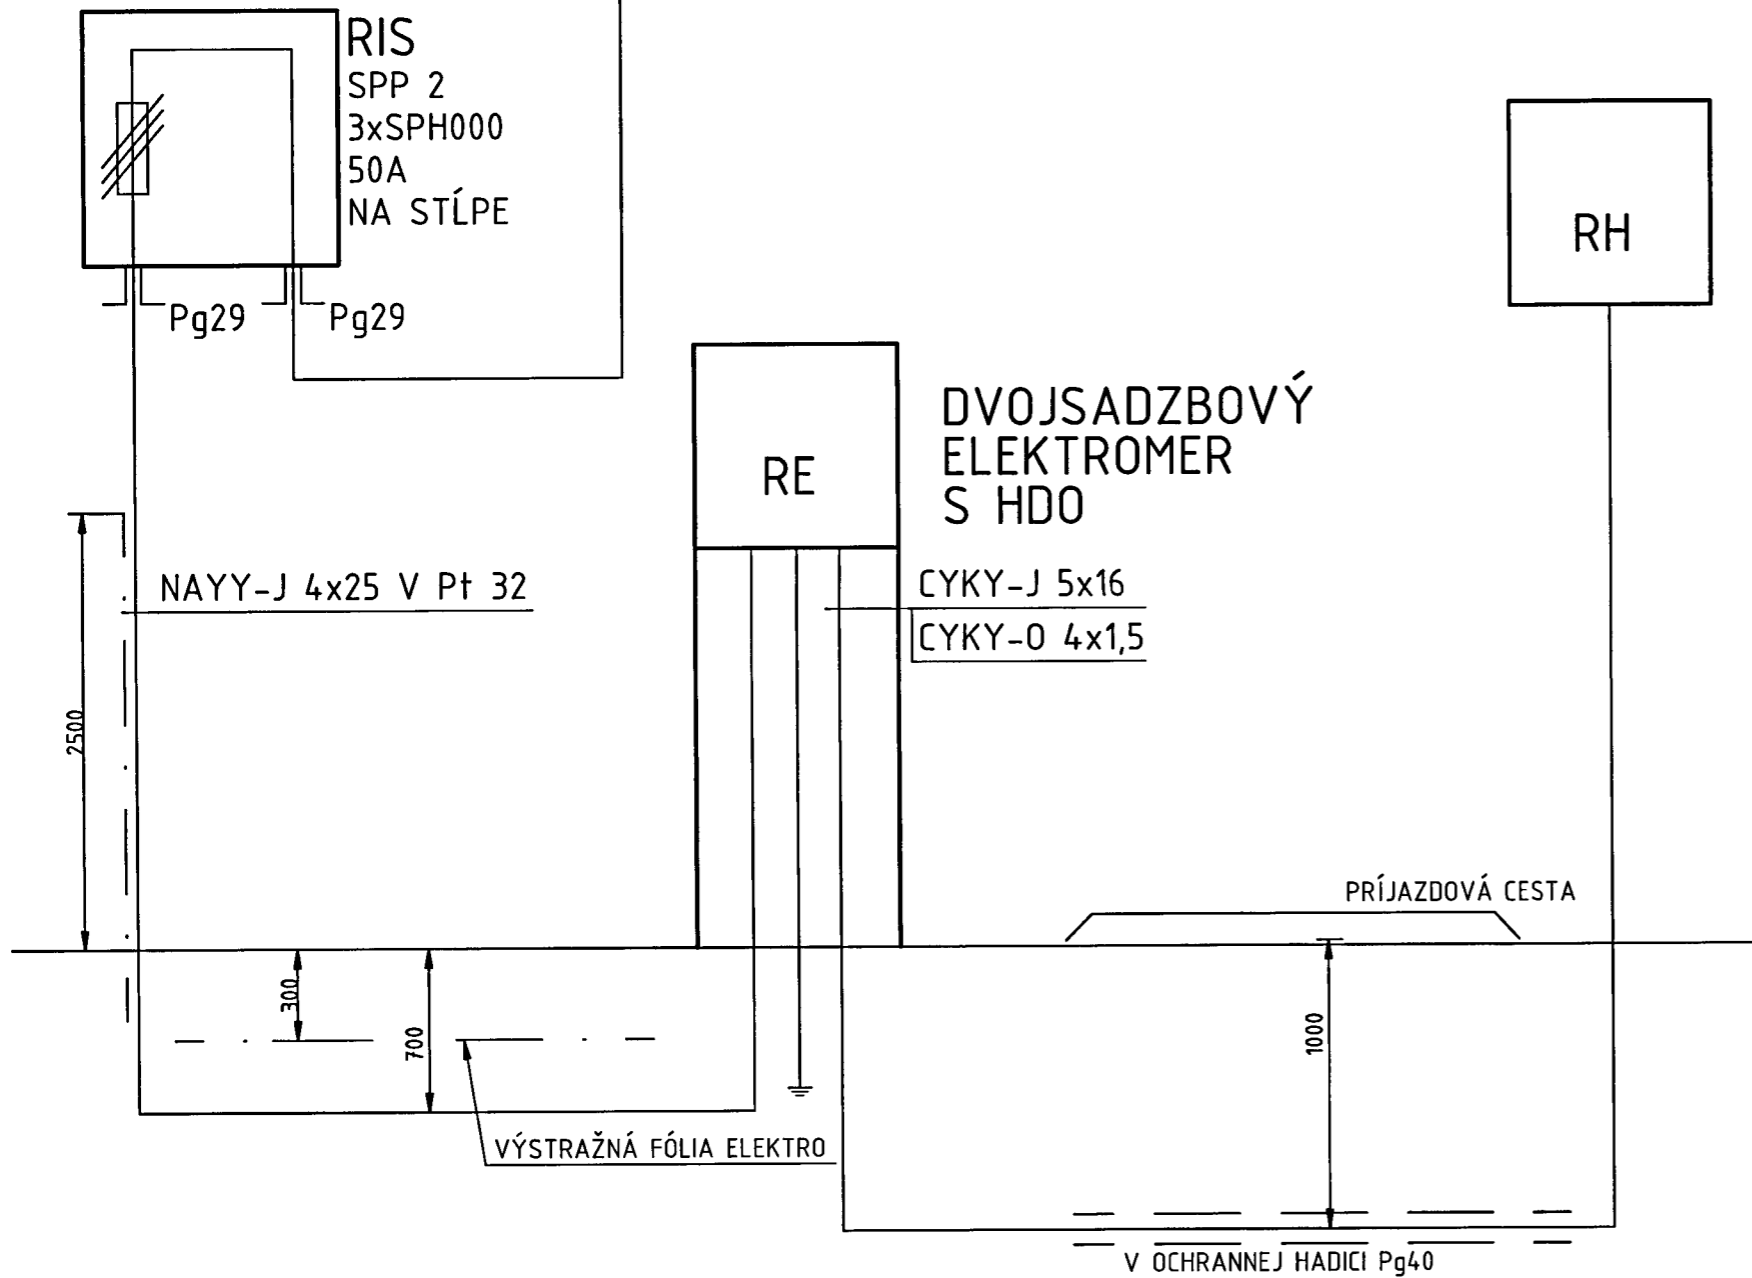

ROZMERY SÚ V MM

LEGENDA:

- RIS - IŠTIACA SKRINKA NA STĽP, TYP: SPP 2 C IV P21
3 x PN000, KRYTIE IP 44, Un=400V, 50 Hz, In=50 A
VÝROBCA: HASMA KROMPACHY
- RE - ROZVODNICA ELEKTROMEROVÁ, NOVÁ STĽPOVÁ 2-TARIFNÁ
TYP: RE 1.0-F403 W 32A Po 3F 2TF ZSE-D, STN EN 60 439-1
KRYTIE IP 44/20, Un=400/230 V, 50 Hz, In=32 A
VÝROBCA: HASMA KROMPACHY
- RH - ROZVODNICA PRÍSTROJOVÁ: PODĽA PROJEKTU
ELEKTROINŠTALÁCIE DOMU, Un=400V, In=32A

SKRINKA RE JE NOVÁ, OSADIŤ JU DO PLOTA TAK, ABY ELEKTROMER BOL PRÍSTUPNÝ Z VEREJNEHO MIESTA. STRED ELEKTROMERU BUDE VO VÝŠKE 150 CM NAD TERENOM. PRED ELEKTROMEROM MUSÍ BYŤ ROVNA PLOCHA ŠÍRKY ASPOŇ 80 CM. KÁBEL Z RIS ULOŽIŤ V ZEMI POD VOZOVKOU A CHODNIKOM DO CHRÁŇICKY V HĽBKE ASPOŇ 100 CM. KÁBEL DO DOMU ULOŽIŤ V ZEMI DO PIESKOVÉHO LÔŽKA V HĽBKE 70 CM POD POVRCHOM. V HĽBKE 30 CM POD POVRCHOM ZASYPÁŤ VYŠTRAŽNÚ FOLIU ČERVENEJ FARBY. POD CHODNIKOM, RESP. PRÍJAZDOM NA POZEMKU KÁBEL ULOŽIŤ DO CHRÁŇICKY V HĽBKE ASPOŇ 100 CM. V MIESTACH KRÍŽOVANIA ALEBO SUBEHU KABLOV S INŽINIERSKÝMI SIEŤAMI DODRŽAŤ VZDIAĽENOSTI V ZMYSLE STN 73 6005. KABELE CHRÁŇIŤ V KRÍŽOVANIACH S INŽINIERSKÝMI SIEŤAMI ULOŽENÍM DO CHRÁŇICKY PE TAK, ABY PREŠAHOVALA MIN. 1 M ZA KRÍŽENIE. PRED ZAHAJENÍM VYKOPOVÝCH PRÁČ MUSIA BYŤ VYTÝČENÉ VŠETKY PODZEMNÉ INŽINIERSKE SIEŤE, MUSIA BYŤ INFORMOVANÝ ICH VLASTNÍCI A MUSÍ BYŤ DODRŽANÁ STN 72 6005.

Documentácia bola overená v starostnom konaní
a je predkladajúcou pre uskutočnenie stavby
podľa stavebného povolenia:

č. Vyst. MAL-193/2020/24-63

zo dňa: 4. 05. 2021

Podpis: _____



OCHRANA PRED ÚRAZOM ELEKTRICKÝM PRÚDOM: SAMOČINNÝM ODPOJENÍM OD NAPÁJANIA,
KAP. 411.2, 411.3.1, 411.3.2, PRÍLOHA A
NAPÁTOVÁ SUSTAVA: 3+PEN, 400/230V, ~50Hz
SIET: TN-C-S

HLAVNÝ PROJEKTANT:	Ing. DANA BENEŠOVÁ	1	
PROJEKTANT:	Ing. RASTISLAV VOJTEK		
INVESTOR:	MICHAL GAŠPARÍK, MALŽENICE 443		
OBÚ-MALŽENICE	OU-TRNAVA		
NÁZOV STAVBY:	PRÍPOJKA K RODINNÉMU DOMU	FORMÁT	A3
LOKALITA: MALŽENICE, parc.č.: 130	PROFESIA: ELEKTRO	DÁTUM	IX/2020
NÁZOV VÝKRESU:	ELEKTROPRÍPOJKA	STUPEŇ DOK.	PSP
		ČÍS. ZÁKAZKY	RV111-E
		MIERKA	Č.V. 1:50 RV111-E/02