


DAŽĎOVÝ ŽLAB - POZINKOVANÝ PLECH Ø125 mm, 11,40 m

DAŽĎOVÝ ŽLAB - POZINKOVANÝ PLECH Ø125 mm, 13,40 m

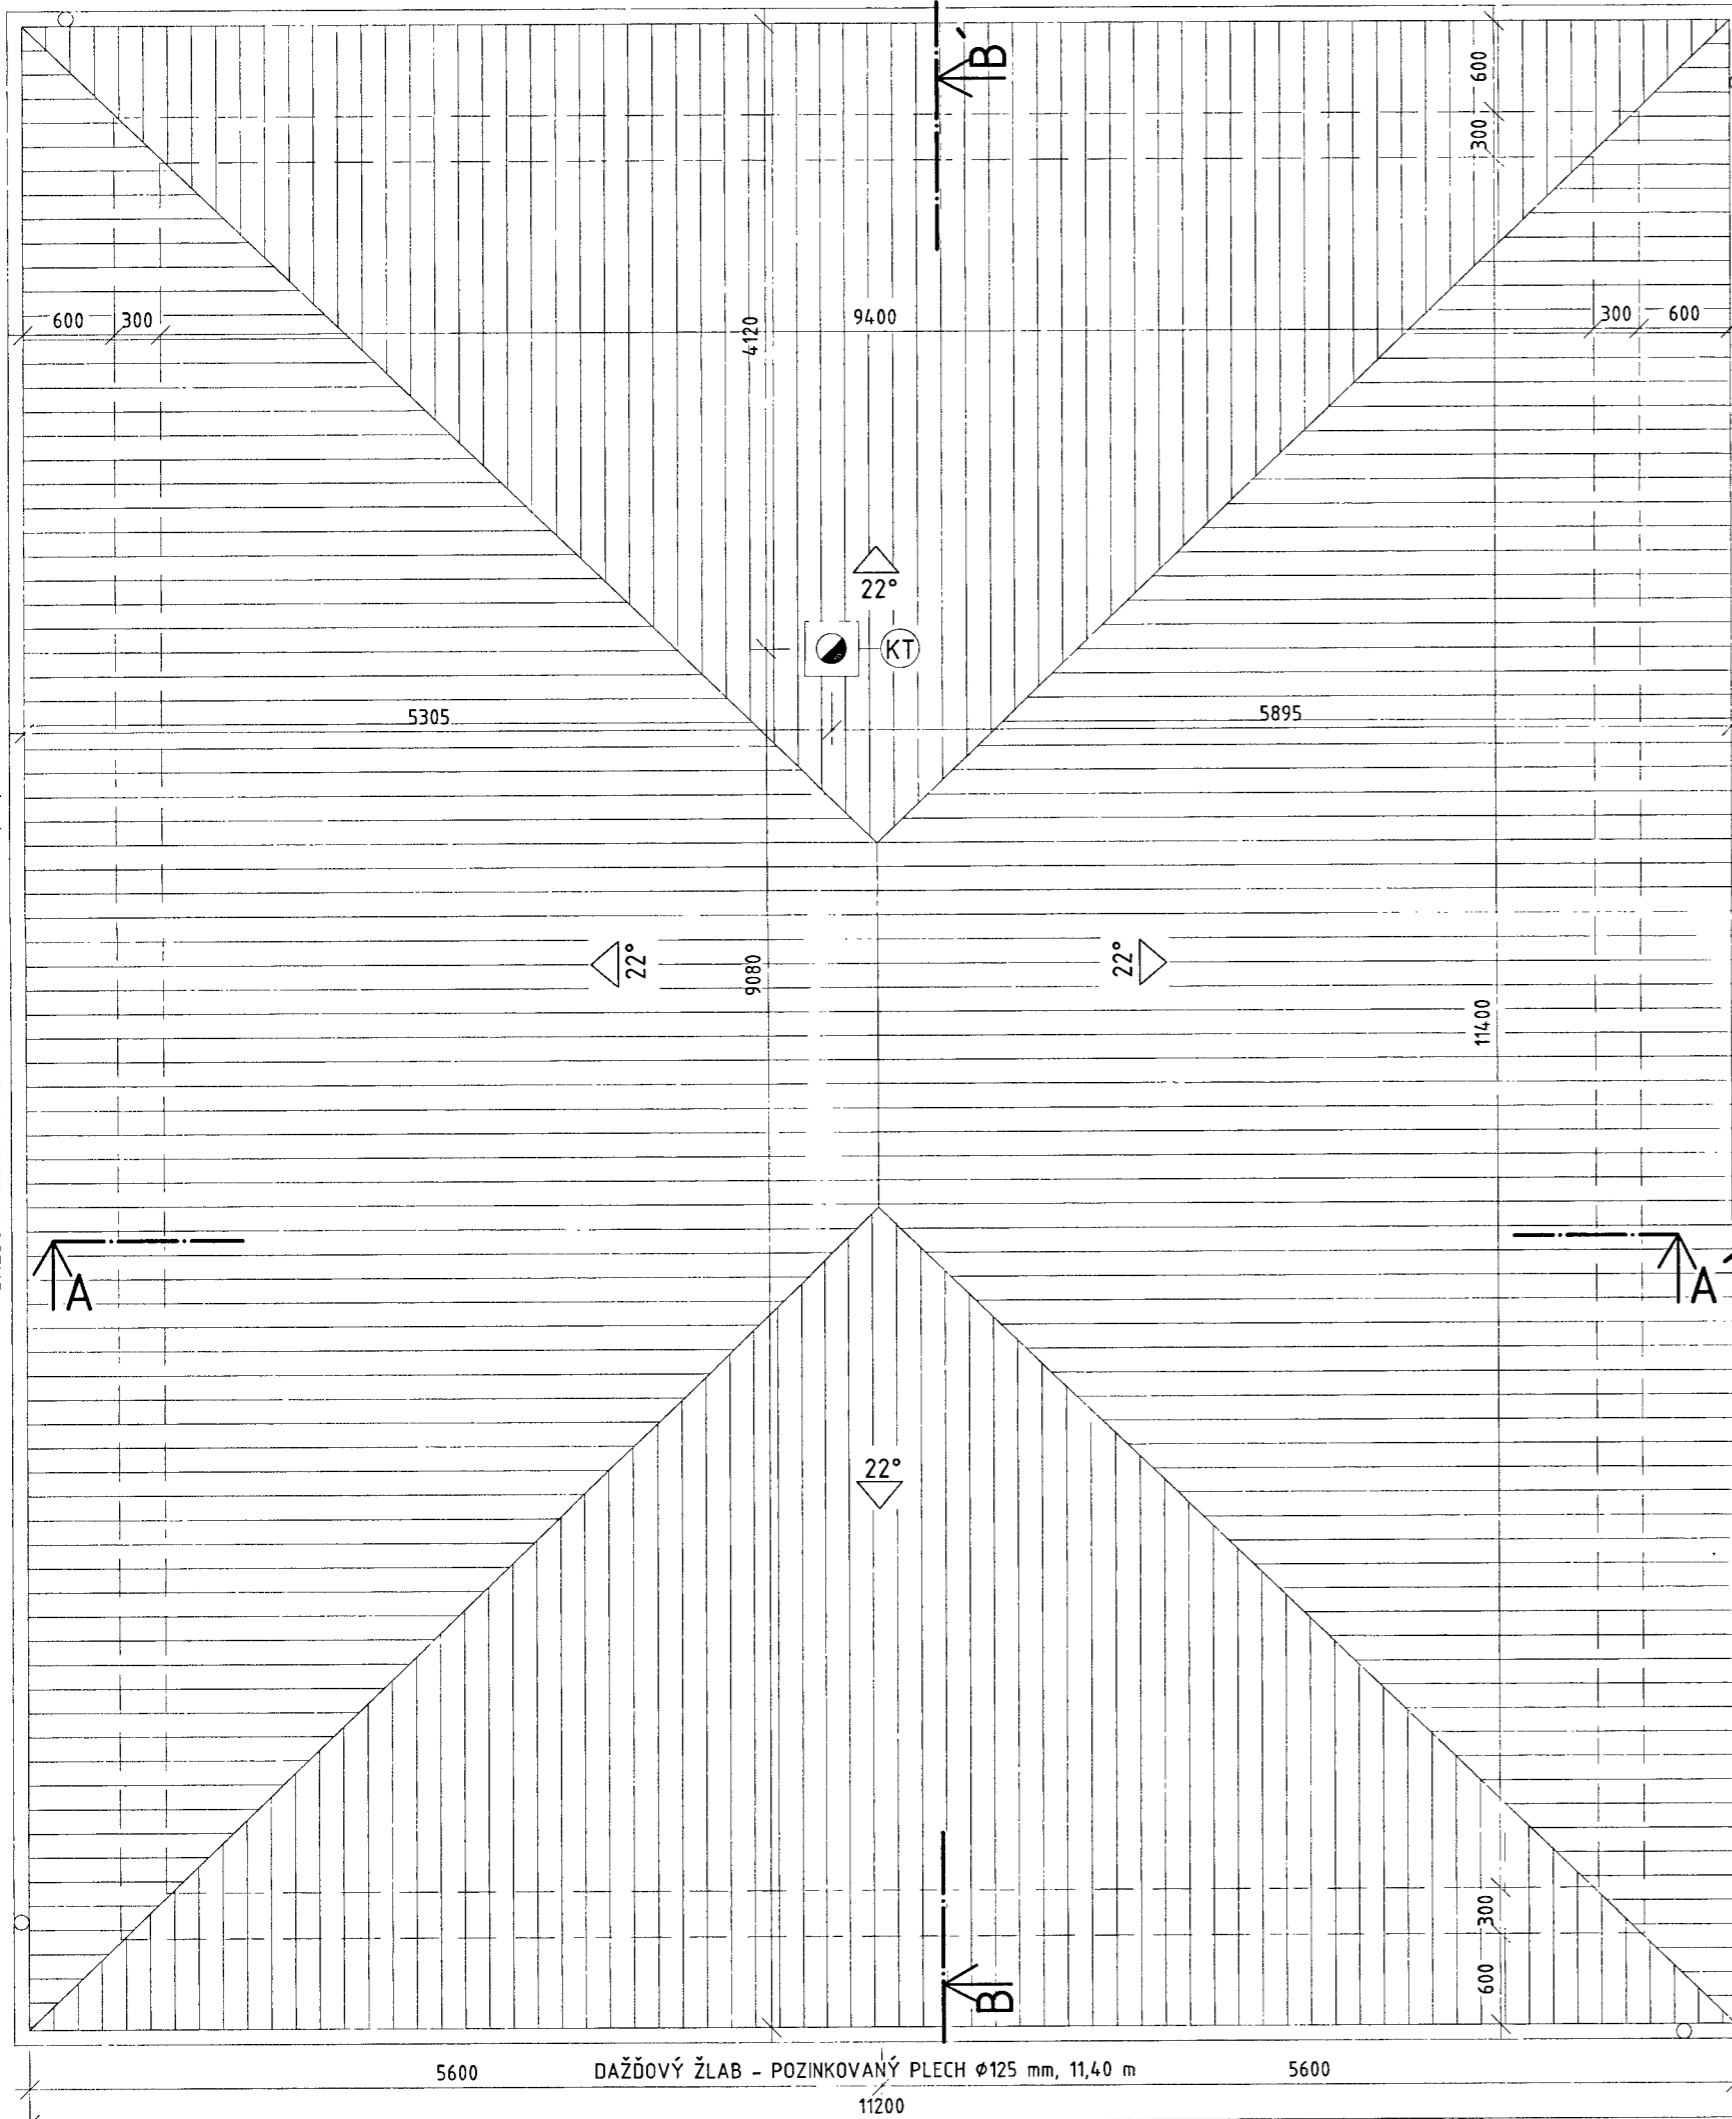


DAŽĎOVÝ ŽLAB - POZINKOVANÝ PLECH Ø125 mm, 13,40 m

TECHNICKÉ ÚDAJE STRECHY:

PÔDORYSNÁ PLOCHA STRECHY	147,84 m ²
DAŽĎOVÝ ŽLAB - POZINKOVANÝ	49,60 m
OKAPOVÁ RÚRA - POZINKOVANÁ	4 x
HREBENÁČ	2,40 m
STREŠNÁ KRYTINA - BET. TAŠKA	
SKLON STRECHY	22 °

VYSVETLIVKY:

- Ⓚ KOMÍNOVÉ TELESO (napr. SCHIEDEL STABIL, rozm. 360x360 mm)

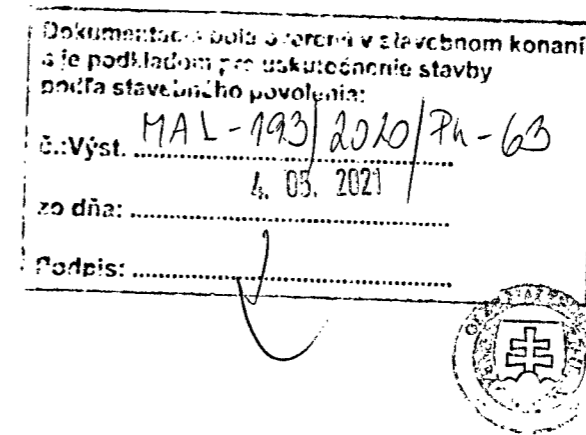

POZNÁMKY:

- POD POMŮRNICU ULOŽIŤ LEPENKU A 500H NA SUCHO
- POMŮRNICU KOTVIŤ DO VENCA KOTVAMI M16 PO CCA 1000mm
- SPOJE DREVENÝCH KONŠTRUKCIÍ VYKONÁŤ TESÁRSKÝMI SPOJMI
- KONŠTRUKCIU KROVU NATRIEŤ NÁTEROM PROTI HNILOBE A ŠKODCOM
- KLAMPIARSKÉ PRÁCE PREVIESŤ Z POZINKOVANÉHO PLECHU HR. 0,63mm
- PRI BETONÁŽI VENCOV ZABEZPEČIŤ KONTROLU KVALITY BETÓNU
- VŠETKY STAVEBNÉ ÚPRAVY PREVIESŤ AŽ PO ODSÚHLASENÍ ZODP. PROJEKTANTOM, PRÍPADNE PROJEKTANTOM JEDNOTLIV. ČASŤÍ
- VŠETKY POVRCHOVÉ ÚPRAVY, FAREBNOSŤ, POUŽITÉ MATERIÁLY AKO AJ DETAILS DIELENSKEJ DOKUMENTÁCIE MUSIA BYŤ ODSÚHLASENÉ
- PODROBNOSTI NEUVEDENÉ V PD SA MUSIA VYKONÁŤ V ZMYSLE PLATNÝCH, RESP. ZÁVÄZNÝCH STN SCHVÁLENÝCH TECHNOLOGICKÝCH POSTŮPOV DODÁVATEĽOV TAK, ABY DIELO SPŔŔŔALO FUNKČNÉ PREDPOKLADY PRE PROJEKTOVANÝ ÚČEL VYUŽITIA
- PROJEKTOVÁ DOKUMENTÁCIA SLUŽI LEN NA VYDANIE STAVEBNÉHO POVOLENIA

-TENTO DOKUMENT PODLEHA AUTORSKOPRÁVNEJ OCHRANE ARCHITEKTONICKÉHO DELA PODĽA ZÁKONA Č. 185 Z.Z. O AUTORSKOM PRÁVE A PRÁVACH SÚVISIACICH S AUTORSKÝM PRÁVOM (AUTORSKÝ ZÁKON). TENTO DOKUMENT JE DUŠEVNÝM VLASTNÍCTVOM SPOLOČNOSTI DEVLEV S.R.O. AKÉKOL'VEK ROZMNOŽOVANIE JEHO ČASŤI ALEBO CELKU, ALEBO VYUŽITIE OBSAHU TRETÍMI OSOBNAMI JE POVOLENÉ LEN SO SÚHLASOM MAJITEĽA SPOLOČNOSTI DEVLEV S.R.O.

±0,000 = +250,00 m nad niveletou cesty

ZRKADLOVÝ OBRAZ

DEVLEV www.devlev.sk info@devlev.sk tel: 0948393477	Generálny projektant:	Sada č.:
Autor projektu: Ing. Samuel Župa	DEVLEV s.r.o.	
Vypracoval: Bc. Barbora Danajová	Za kúpaliskom 18	
Hip: Ing. Samuel Župa	Lipany 082 71	
Kontroloval: Ing. Jaroslav Matoušek	IČO: 50 468 111	
Zodp. projektant: Ing. Samuel Župa	Č. zákazky:	Formát:
Investor: Michal Gašparík, Malženice 443, 919 29 Malženice	Miesto stavby: Malženice p.č. 130	
Stavba: NOVOSTAVBA RODINNÉHO DOMU	Časť: - Stavebná časť	
	Diel: -	
	Účel: P.D. STAVEBNÉ POVOLENIE	
Výkres: PÔDORYS STRECHY	Mierka: 1:50	Dátum: 08/2020
		Č. vykr.: 04