ŘEZ A - A´

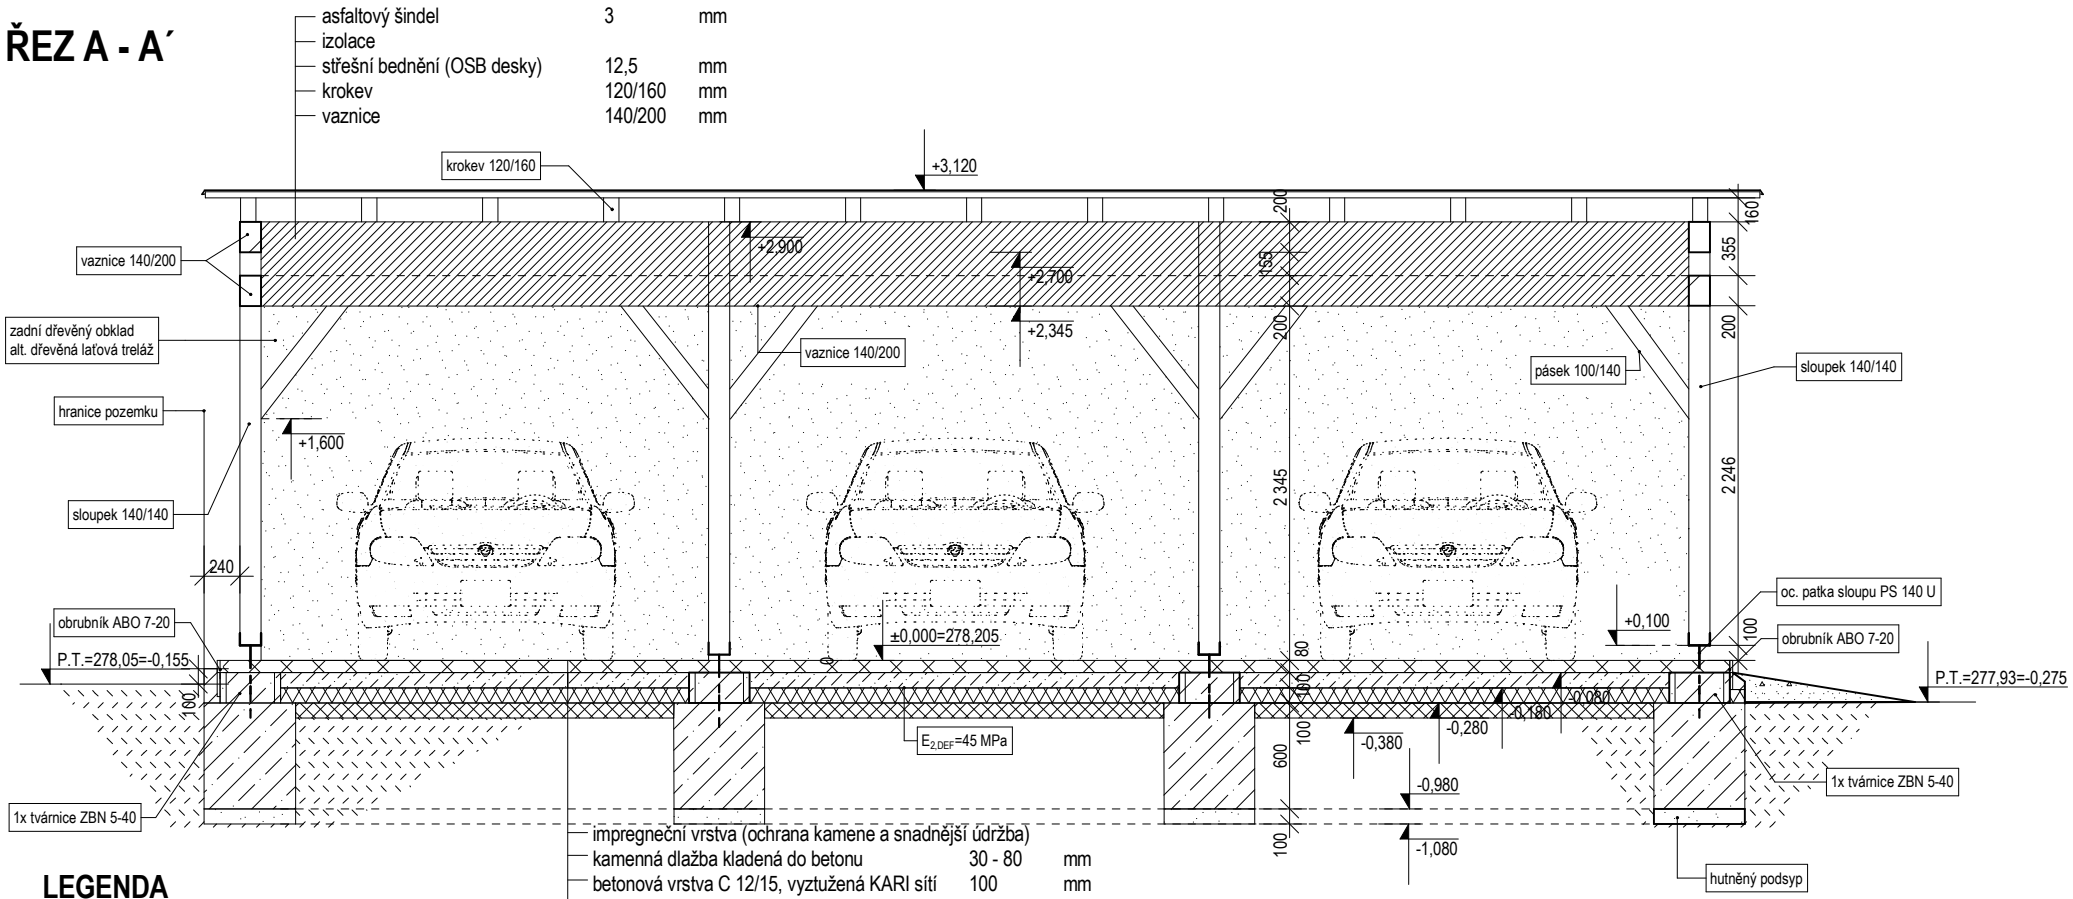

LEGENDA

DŘEVĚNÉ KONSTRUKCE
dřevo jehličnaté třídy SI

BETONOVÉ KONSTRUKCE
(BETON PROSTÝ C 12/15 XO
(ZÁKLADOVÉ KONSTRUKCE)

BETONOVÉ KONSTRUKCE
(BETON PROSTÝ C 8/10 XO
(OBETONOVÁNÍ OBRUBNÍKŮ, VYROVNÁNÍ ZÁKLADOVÉ SPÁRY)

PODKLADNÍ NÁSYP

KAMENNÁ DLAŽBA

ZEMINA NASYPANÁ
(použito z výkopů základů)

ZEMINA PŮVODNÍ

STAVEBNÍK: MANŽELÉ STEINBAUEROVI, V rovinách 907/17, 104 00 Praha 4 - Krč	±0,000 = 278,205 Souřadnicový systém: JTSK	DATUM: 09/2018	AUTORIZACE:
ZPRACOVAL: Ing. arch. Stanislav Běhal, Penízovková 198, 104 00 Praha 10 - Pitkovice	Výškový systém: BpV	MĚŘÍTKO: 1 : 50	
AKCE: **GARÁŽOVÉ STÁNÍ PRO RODINNÝ DŮM č.p. 1582** STAVBA GARÁŽOVÉHO STÁNÍ na pozemku č.p. 2261/2 a 2261/3 v k.ú. Uhříněves obec Praha		DOKUMENTACE: PD pro ohlášení stavby	
VÝKRES: **PODÉLNÝ ŘEZ A-A´**	Č. VÝKRESU: D.03	FORMÁT: 1 x A4	