


ZÁKLADY

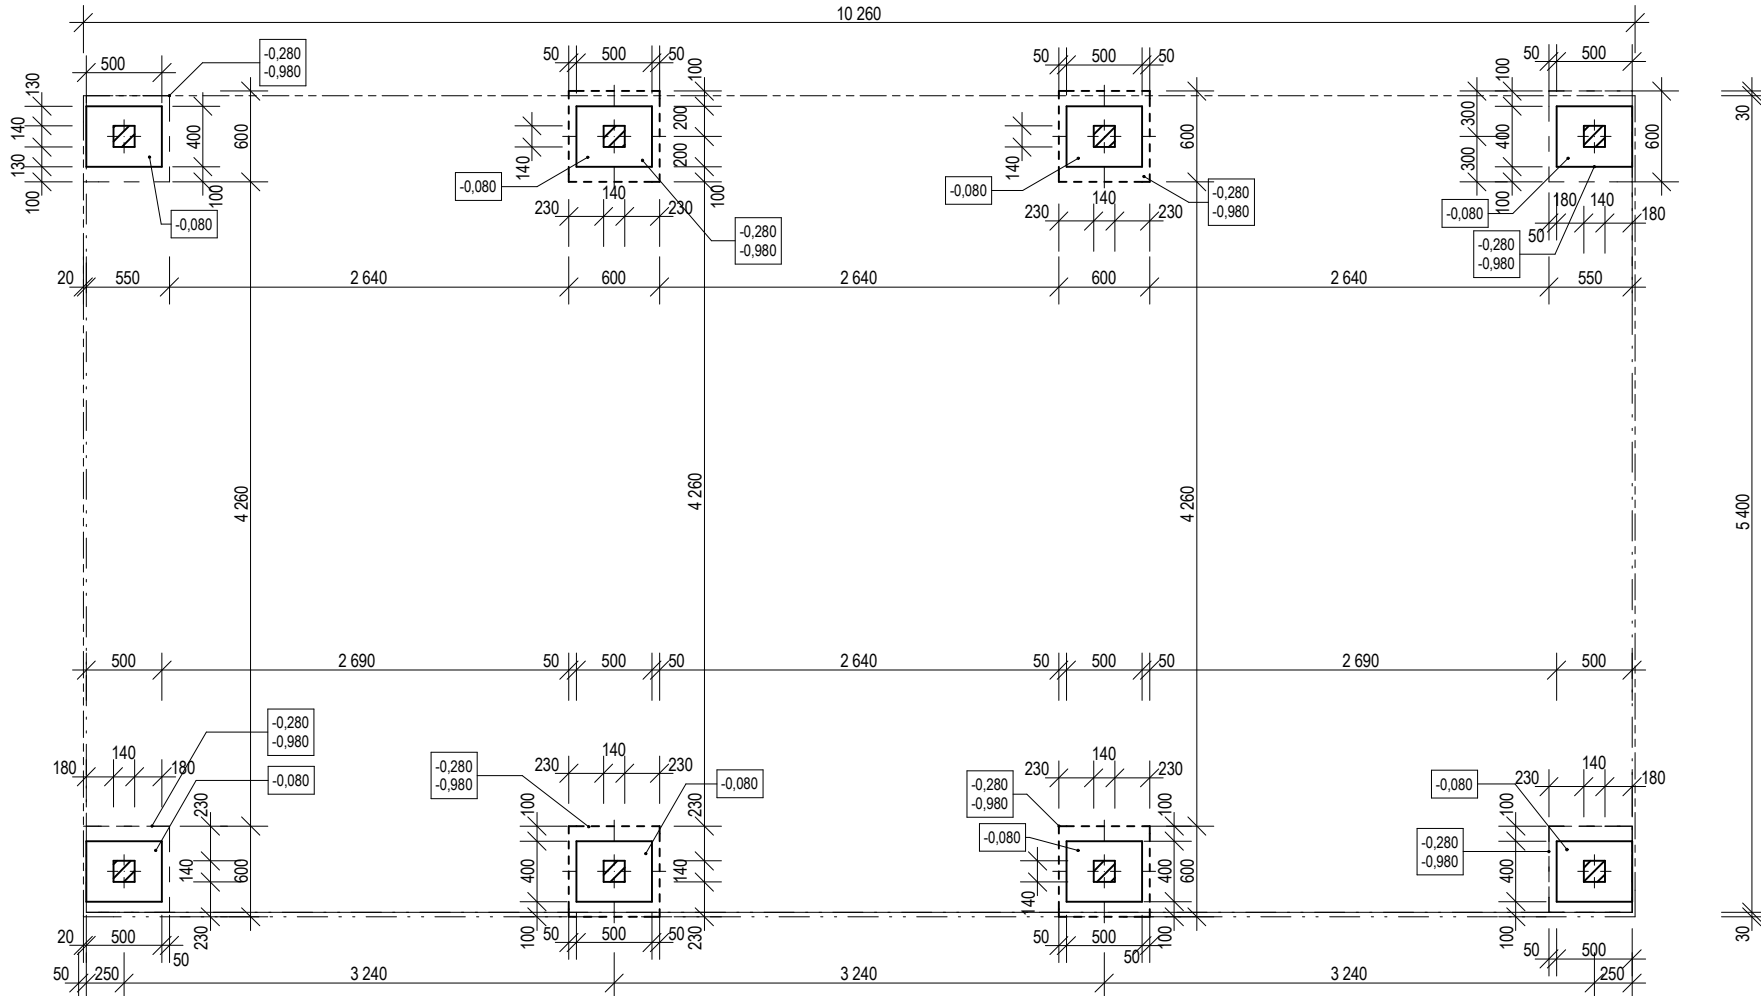

POZNÁMKA

NEROVNÁ ZÁKLADOVÁ SPÁRA BUDE VYROVNÁNA ZHUTNĚNÝM PODSYPEM ZÁKLADOVÝCH KONSTRUKCÍ (ZÁKLADOVÉ SPÁRY).
V PŘÍPADĚ VÝSKYTU NESOURODÉ ZEMINY V ZÁKLADOVÉ SPÁŘE BUDE ŠTĚRKOVÝ PODSYP NAHRAZEN "HUBENÝM" BETONEM (BETON C8/10 XO). ZÁKLADOVÉ PATKY POD ÚROVNÍ SEJMUTÉHO TERÉNU BUDOU VOLNĚ VYLITY. DO VRCHNÍHO LÍCE BUDOU OSAZENY 4 TRNY Z VÝZTUŽE R12 (O 10 505) TAK, ABY BYLO ZAJIŠTĚNO PROPOJENÍ S VRCHNÍM ŘÁDKEM Z TVÁRNIC ZTRACENÉO BEDNĚNÍ ZBN-5-40 (500/400/200 mm). DO VRCHNÍ TVÁRNICE ZTRACENÉO BEDNĚNÍ BUDE OSAZENA OCELOVÁ PATKA SLOUPKU PS 140 U (MOŽNO POUŽÍT I JINOU SYSTÉMOVOU PATKU). VYROVNÁNÍ A ZHUTNĚNÍ ZEMNÍ PLÁNĚ (MODUL PŘETVÁRNOSTI $E_{2,DEF}=45$ MPa.

BETON : C 12/15 XO (ZÁKLADOVÉ PATKY)

STAVEBNÍK: MANŽELÉ STEINBAUEROVI, V rovinách 907/17, 104 00 Praha 4 - Krč	±0,000 = 278,205	DATUM: 09/2018	AUTORIZACE:
ZPRACOVAL: Ing. arch. Stanislav Běhal, Penizovková 198, 104 00 Praha 10 - Pitkovice	Souřadnicový systém: JTSK Výškový systém: BpV	MĚŘÍTKO: 1 : 50	
AKCE: GARÁŽOVÉ STÁNÍ PRO RODINNÝ DŮM č.p. 1582 STAVBA GARÁŽOVÉHO STÁNÍ na pozemku č.p. 2261/2 a 2261/3 v k.ú. Uhřetěves obec Praha		DOKUMENTACE: PD pro ohlášení stavby	
VÝKRES: ZÁKLADY	Č. VÝKRESU: D.01	FORMÁT: 1 x A4	

