


POKOJE A PŘEDSÍŇ - INSTALACE A ROZMÍSTĚNÍ NOVÉHO NÁBYTKU

LEGENDA

1. NOVÉ OBLOŽKOVÉ ZÁRUBNĚ A NOVÉ DVEŘE
2. KRYT PRO UMÍSTĚNÍ ROZVODNICE A SVISLÉHO VEDENÍ ELEKTROINSTALACE
3. LAVICE/BOTNÍK 1200X300
4. ZRCADLO NA ZDI, ROZMĚR ASI 460X203cm (NUTNO PŘEMĚŘIT NA STAVBĚ)
5. ZAVĚŠENÉ SKŘÍŇKY S VÝKLOPU (SOUČÁSTÍ JE ŘEŠENÍ KRYTU ROZVODNÉ SKŘÍŇĚ)
6. BOTNÍK - 800X370mm, VÝŠKA DO STROPU
7. VESTAVĚNÁ SKŘÍŇ POKOJ (VIZ POHLEDY)
8. VESTAVĚNÁ SKŘÍŇ LOŽNICE (VIZ POHLEDY)
9. STROPNÍ OSVĚTLENÍ LED V PODHLEDU
10. CENTRÁLNÍ STROPNÍ OSVĚTLENÍ POKOJ
11. CENTRÁLNÍ STROPNÍ OSVĚTLENÍ LOŽNICE
12. TRASA PRO VEDENÍ NOVÝCH ELEKTROINSTALACÍ DO KUCHYNĚ A OBOU POKOJŮ - PŘEDSÍŇ A KUCHYNĚ V PODHLEDU, V POKOJÍCH V LIŠTĚ NAD VESTAVĚNÝMI SKŘÍŇĚMI
13. ZÁSUVKY
14. DATOVÉ ZÁSUVKY

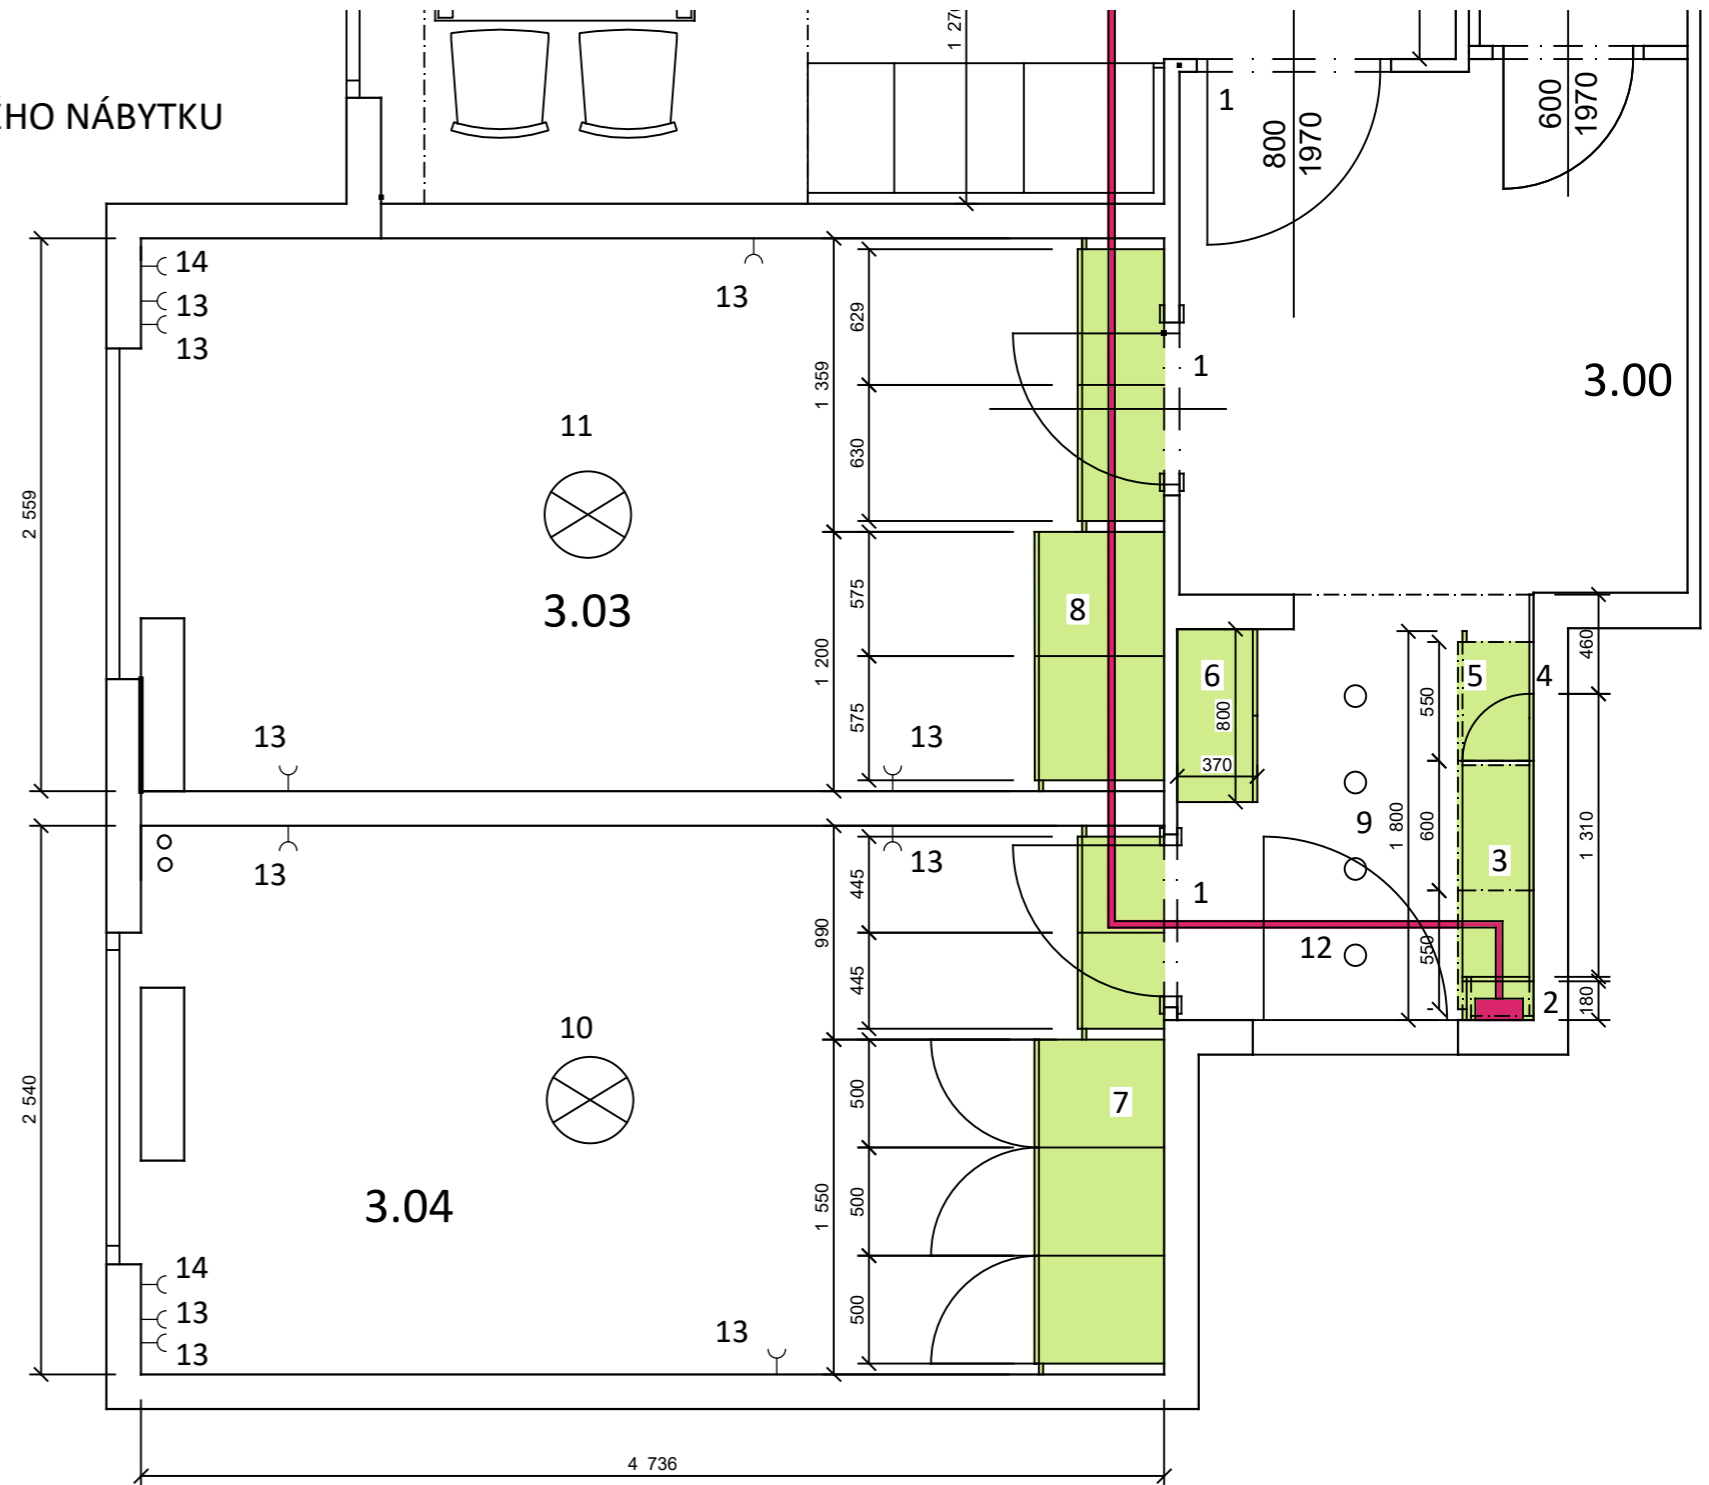

PO ODSOUHLASENÍ S INVESTOREM JE MOŽNO PŘIVÉST KABELY I PRO DRUHOU ETAPU REKONSTRUKCE (OBÝVACÍ POKOJ A KOUPELNA) A PONECHAT PŘÍPRAVU NA BUDOUCÍ DOPOJENÍ V PROSTORU STOUPAČKOVÉ ŠACHTY NA TOALETĚ