A - A´

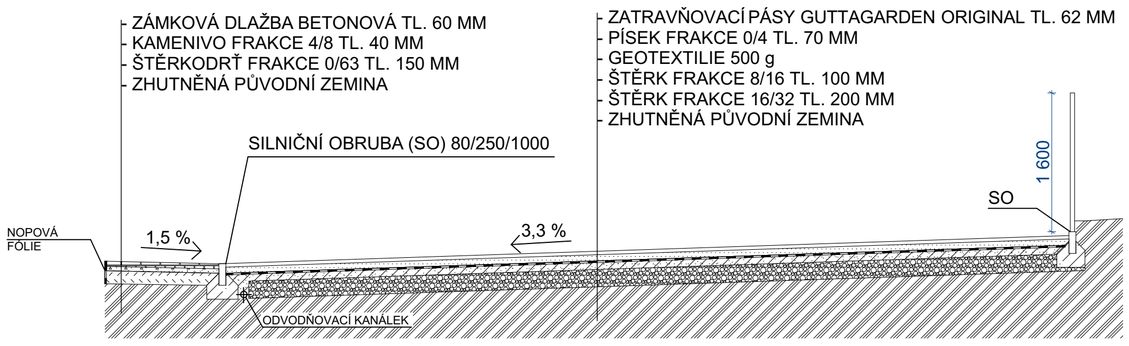
ZÁMKOVÁ DLAŽBA BETONOVÁ TL. 60 MM
KAMENIVO FRAKCE 4/8 TL. 40 MM
ŠTĚRKODRŤ FRAKCE 0/63 TL. 150 MM
ZHUTNĚNÁ PŮVODNÍ ZEMINA
ZATRAVŇOVACÍ PÁSY GUTTAGARDEN ORIGINAL TL. 62 MM
PÍSEK FRAKCE 0/4 TL. 70 MM
GEOTEXTILIE 500 g
ŠTĚRK FRAKCE 8/16 TL. 100 MM
ŠTĚRK FRAKCE 16/32 TL. 200 MM
ZHUTNĚNÁ PŮVODNÍ ZEMINA
SILNIČNÍ OBRUBA (SO) 80/250/1000
1 600
SO
NOPOVÁ FÓLIE
1,5 %
3,3 %
ODVODŇOVACÍ KANÁLEK

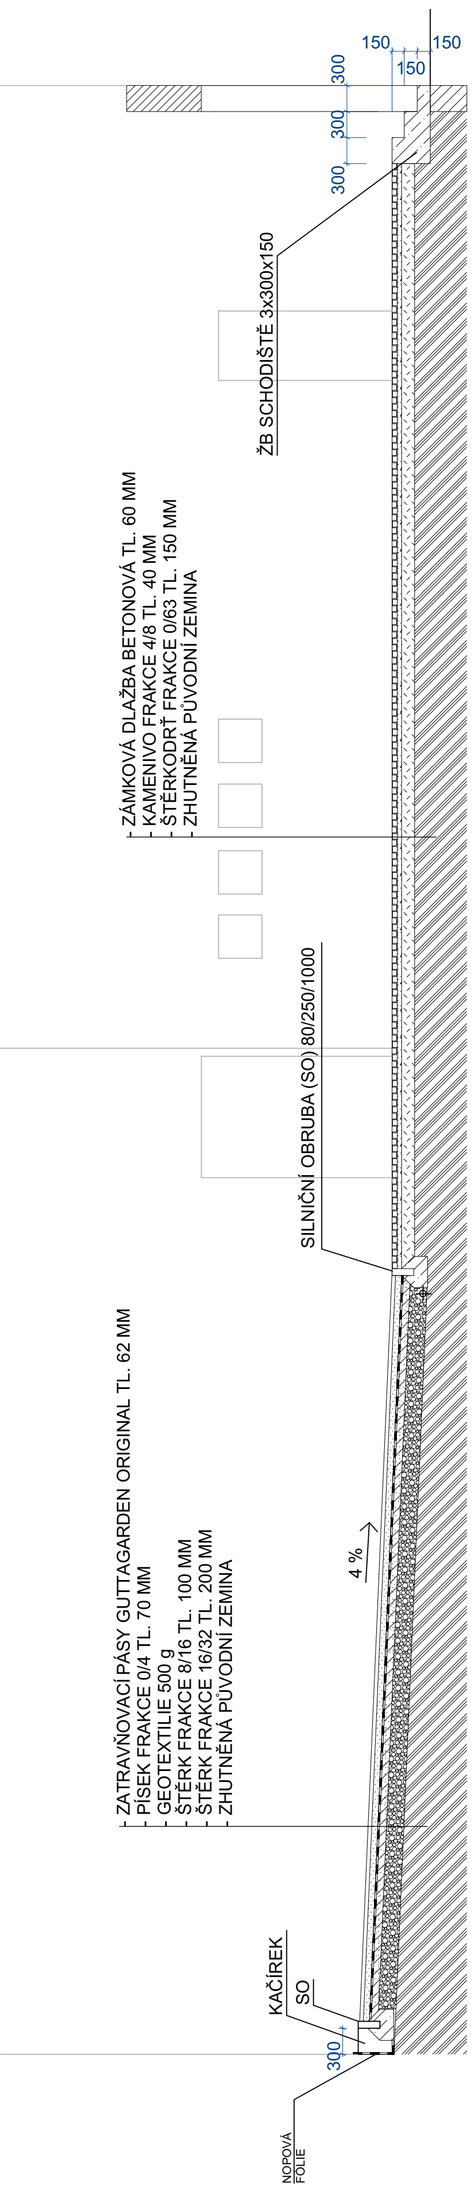
150
150
150
300
300
300
ŽB SCHODIŠTĚ 3x300x150
ZÁMKOVÁ DLAŽBA BETONOVÁ TL. 60 MM
KAMENIVO FRAKCE 4/8 TL. 40 MM
ŠTĚRKODRŤ FRAKCE 0/63 TL. 150 MM
ZHUTNĚNÁ PŮVODNÍ ZEMINA
SILNIČNÍ OBRUBA (SO) 80/250/1000
ZATRAVŇOVACÍ PÁSY GUTTAGARDEN ORIGINAL TL. 62 MM
PÍSEK FRAKCE 0/4 TL. 70 MM
GEOTEXTILIE 500 g
ŠTĚRK FRAKCE 8/16 TL. 100 MM
ŠTĚRK FRAKCE 16/32 TL. 200 MM
ZHUTNĚNÁ PŮVODNÍ ZEMINA
4 %
KAČÍREK
SO
300
NOPOVÁ FÓLIE

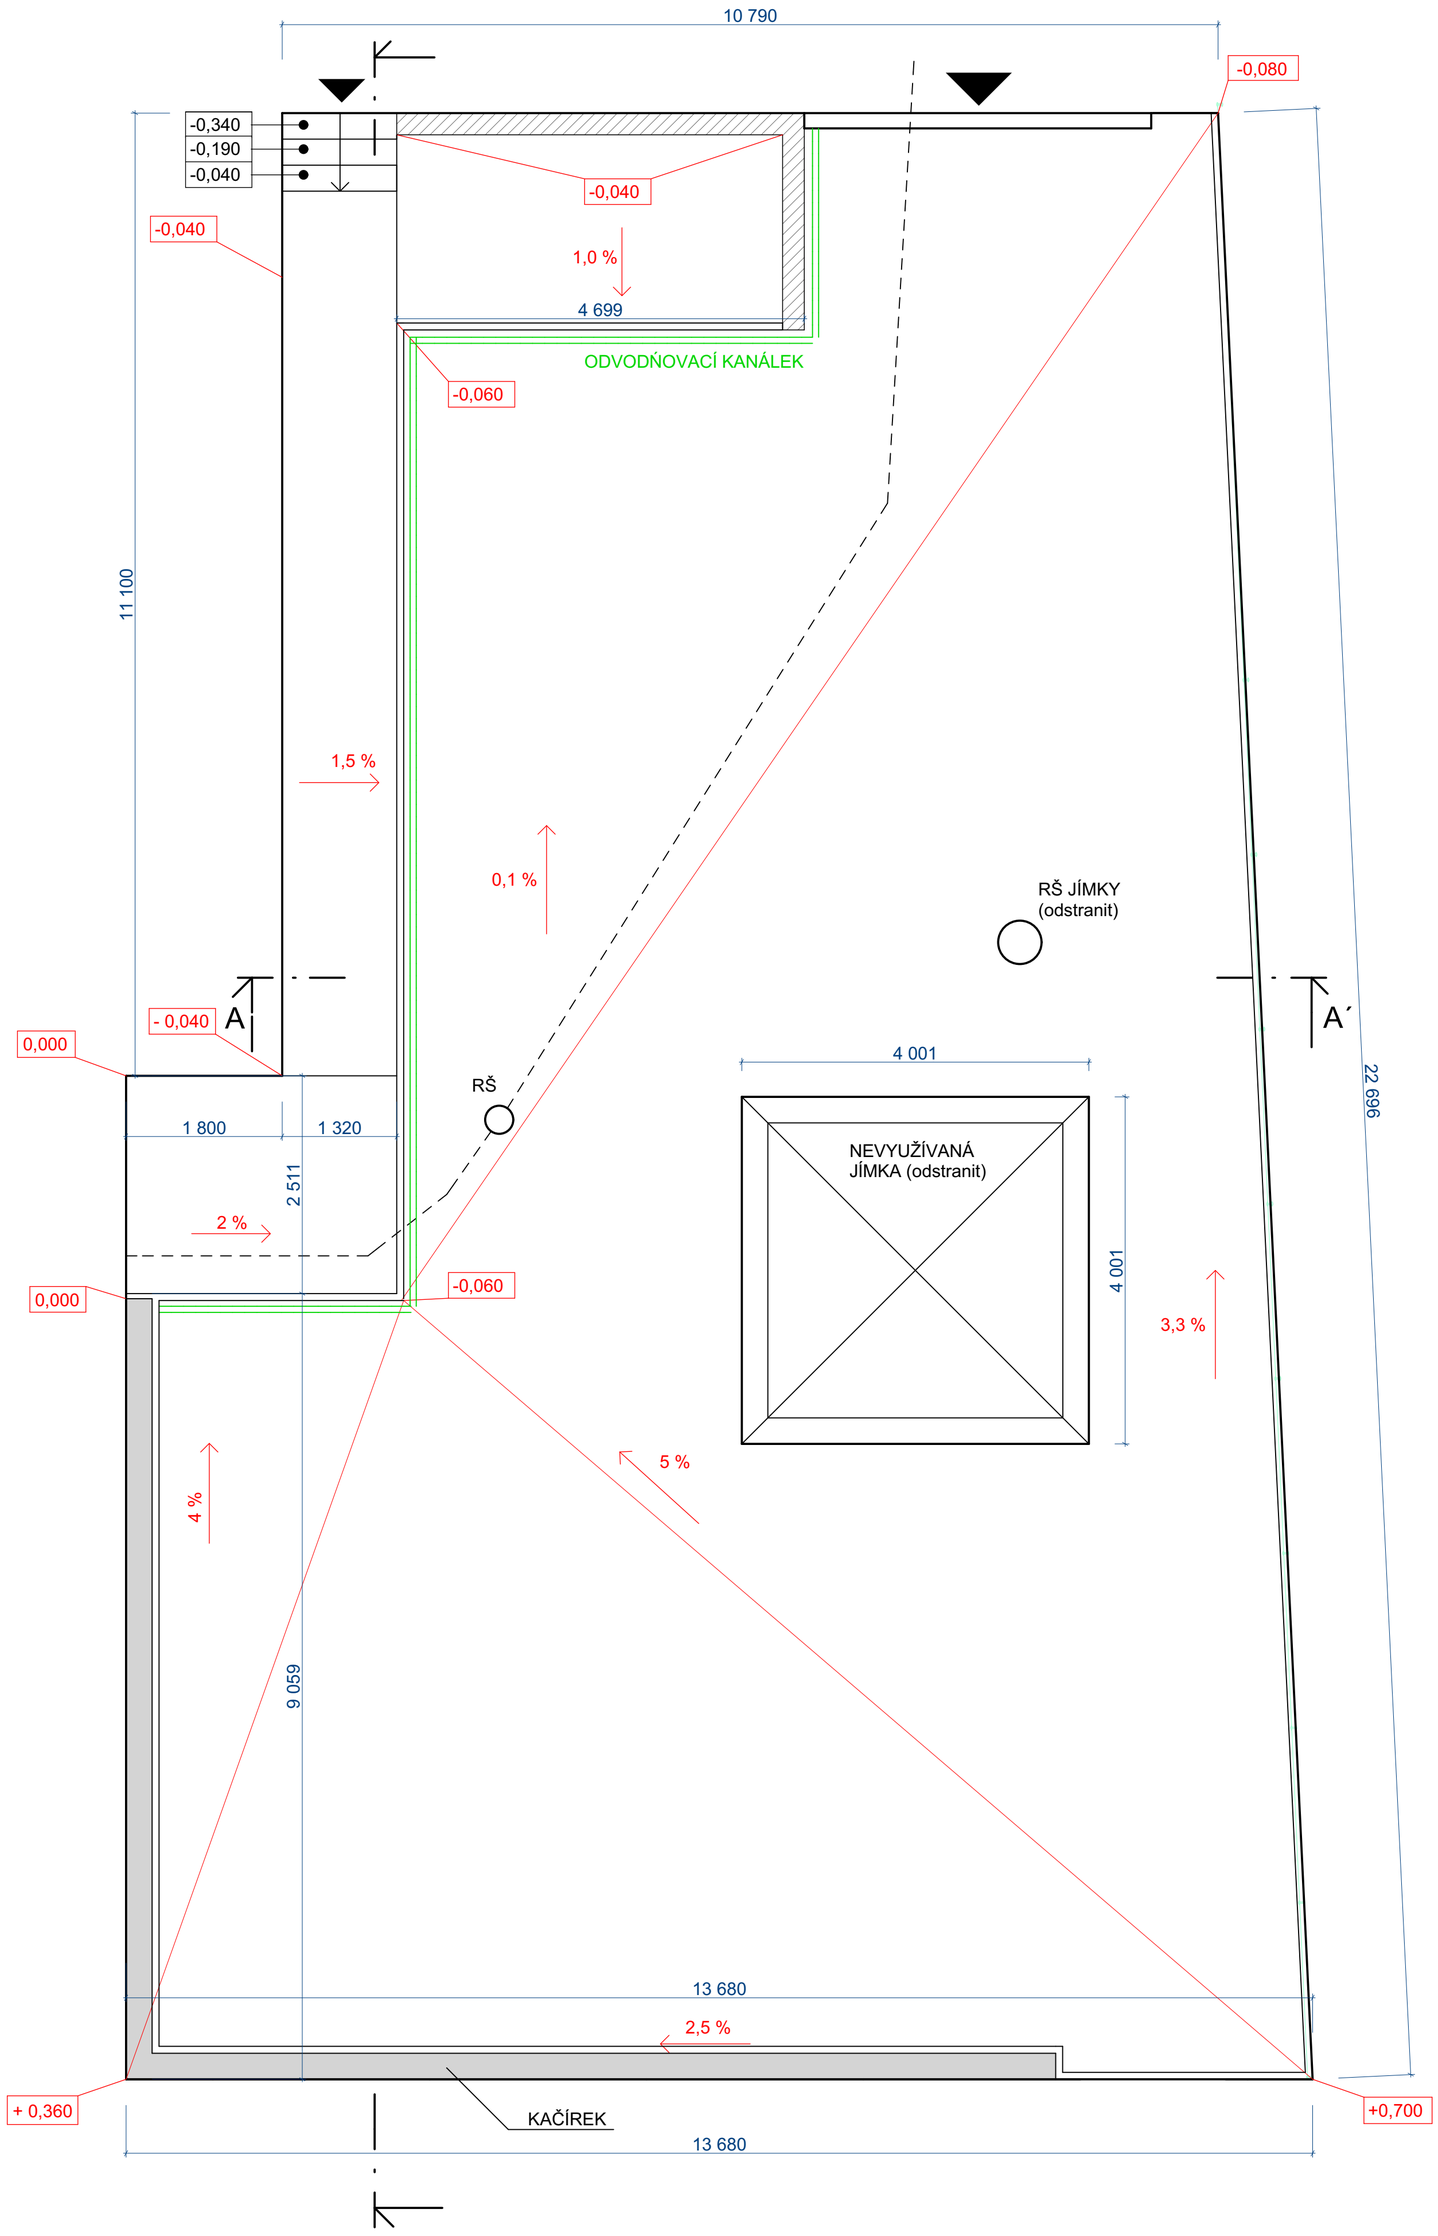
10 790
-0,080
-0,340
-0,190
-0,040
-0,040
-0,040
1,0 %
4 699
ODVODŇOVACÍ KANÁLEK
-0,060
11 100
1,5 %
0,1 %
RŠ JÍMKY
(odstranit)
A
A´
- 0,040
0,000
RŠ
4 001
1 800
1 320
2 511
NEVYUŽÍVANÁ
JÍMKA (odstranit)
22 696
2 %
0,000
-0,060
4 001
3,3 %
5 %
4 %
9 059
13 680
2,5 %
+ 0,360
KAČÍREK
+0,700
13 680

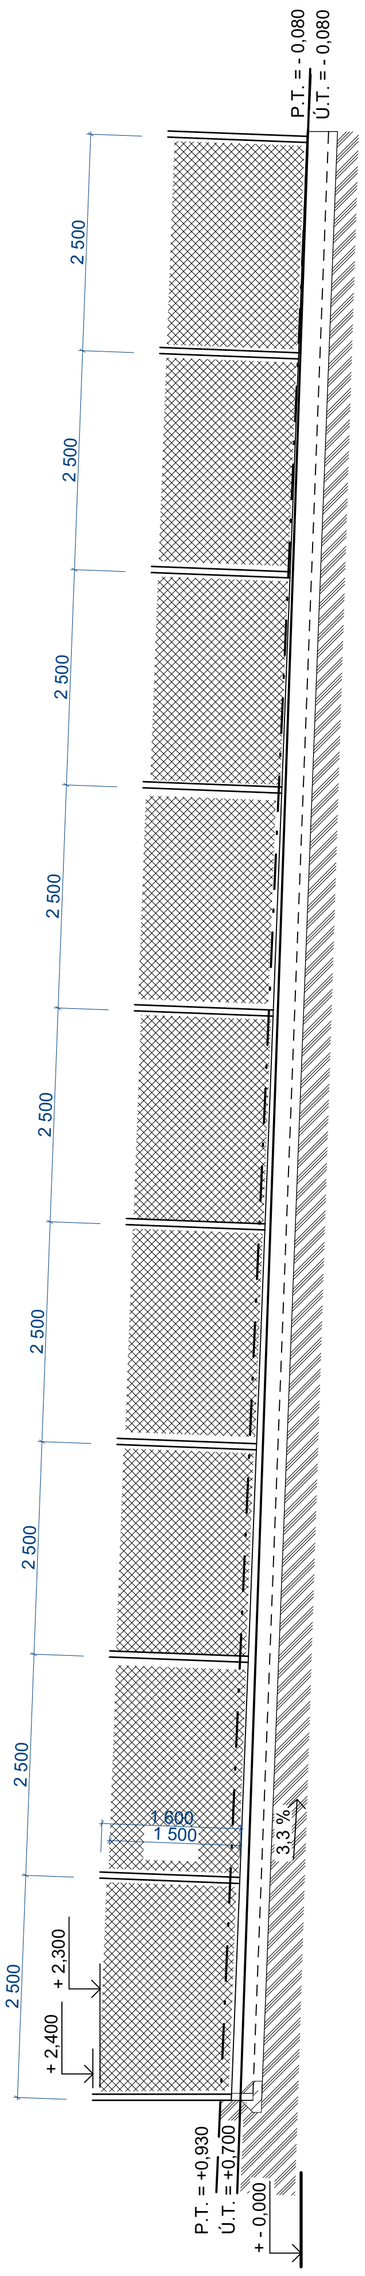
P.T. = - 0,080
Ú.T. = - 0,080
2 500
2 500
2 500
2 500
2 500
2 500
2 500
2 500
2 500
1 600
1 500
3,3 %
+ 2,300
+ 2,400
P.T. = +0,930
Ú.T. = +0,700
+ - 0,000

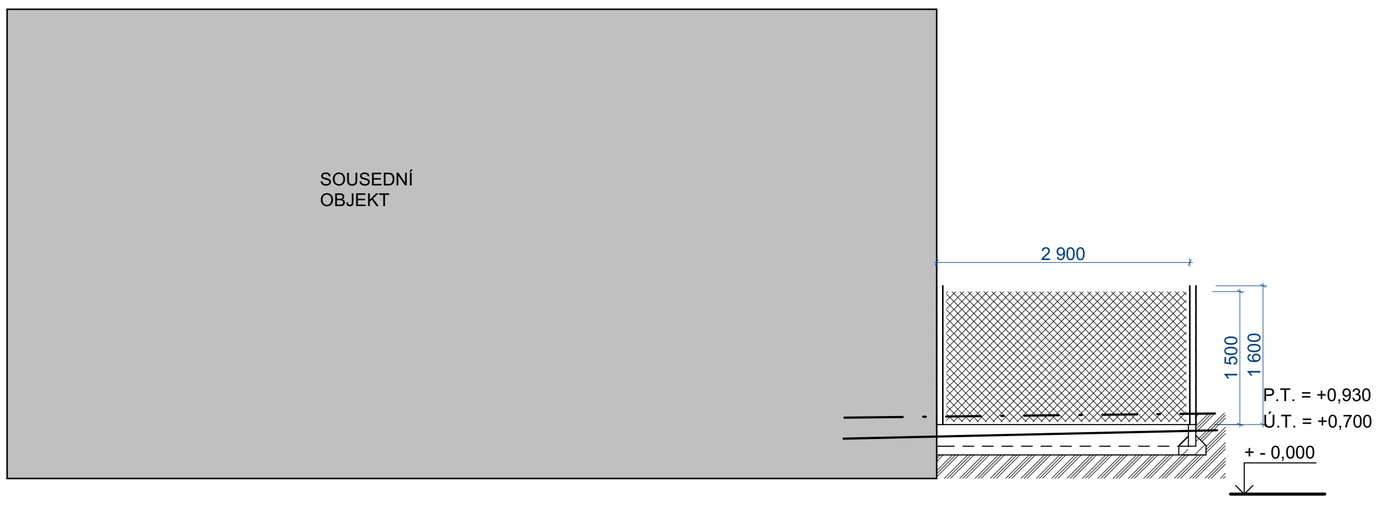
SOUSEDNÍ
OBJEKT
2 900
1 500
1 600
P.T. = +0,930
Ú.T. = +0,700
+ - 0,000