



KANCELÁRIA
36.71 m²

APARTMÁN 17
VARIANT A
50.85 m²

APARTMÁN 11
VARIANT A
52.36 m²

APARTMÁN 10
VARIANT A
26.25 m²

CHYŽNÁ
1.06
6.96 m²

SALÓNIK
1.05
21.94 m²

APARTMÁN 13
VARIANT A
41.02 m²

APARTMÁN 15
VARIANT A
42.88 m²

APARTMÁN 16
VARIANT A
36.31 m²

AUTOR
Ing.arch. ONDREJ STRÝČEK

OBSAH VÝKRESU
PÔDORYS 1. POSCHODIA (2.NP)

PROJEKT
APRTMÁNY TYRAPOL

MIESTO
ORAVSKÁ LESNÁ

±0.000 = úroveň prizemia.


STUPEŇ PD
AS

ČASŤ PD
ASR

DÁTUM
03/2023

ČÍSLO VÝKRESU
0 0 1

MIERKA
1:100

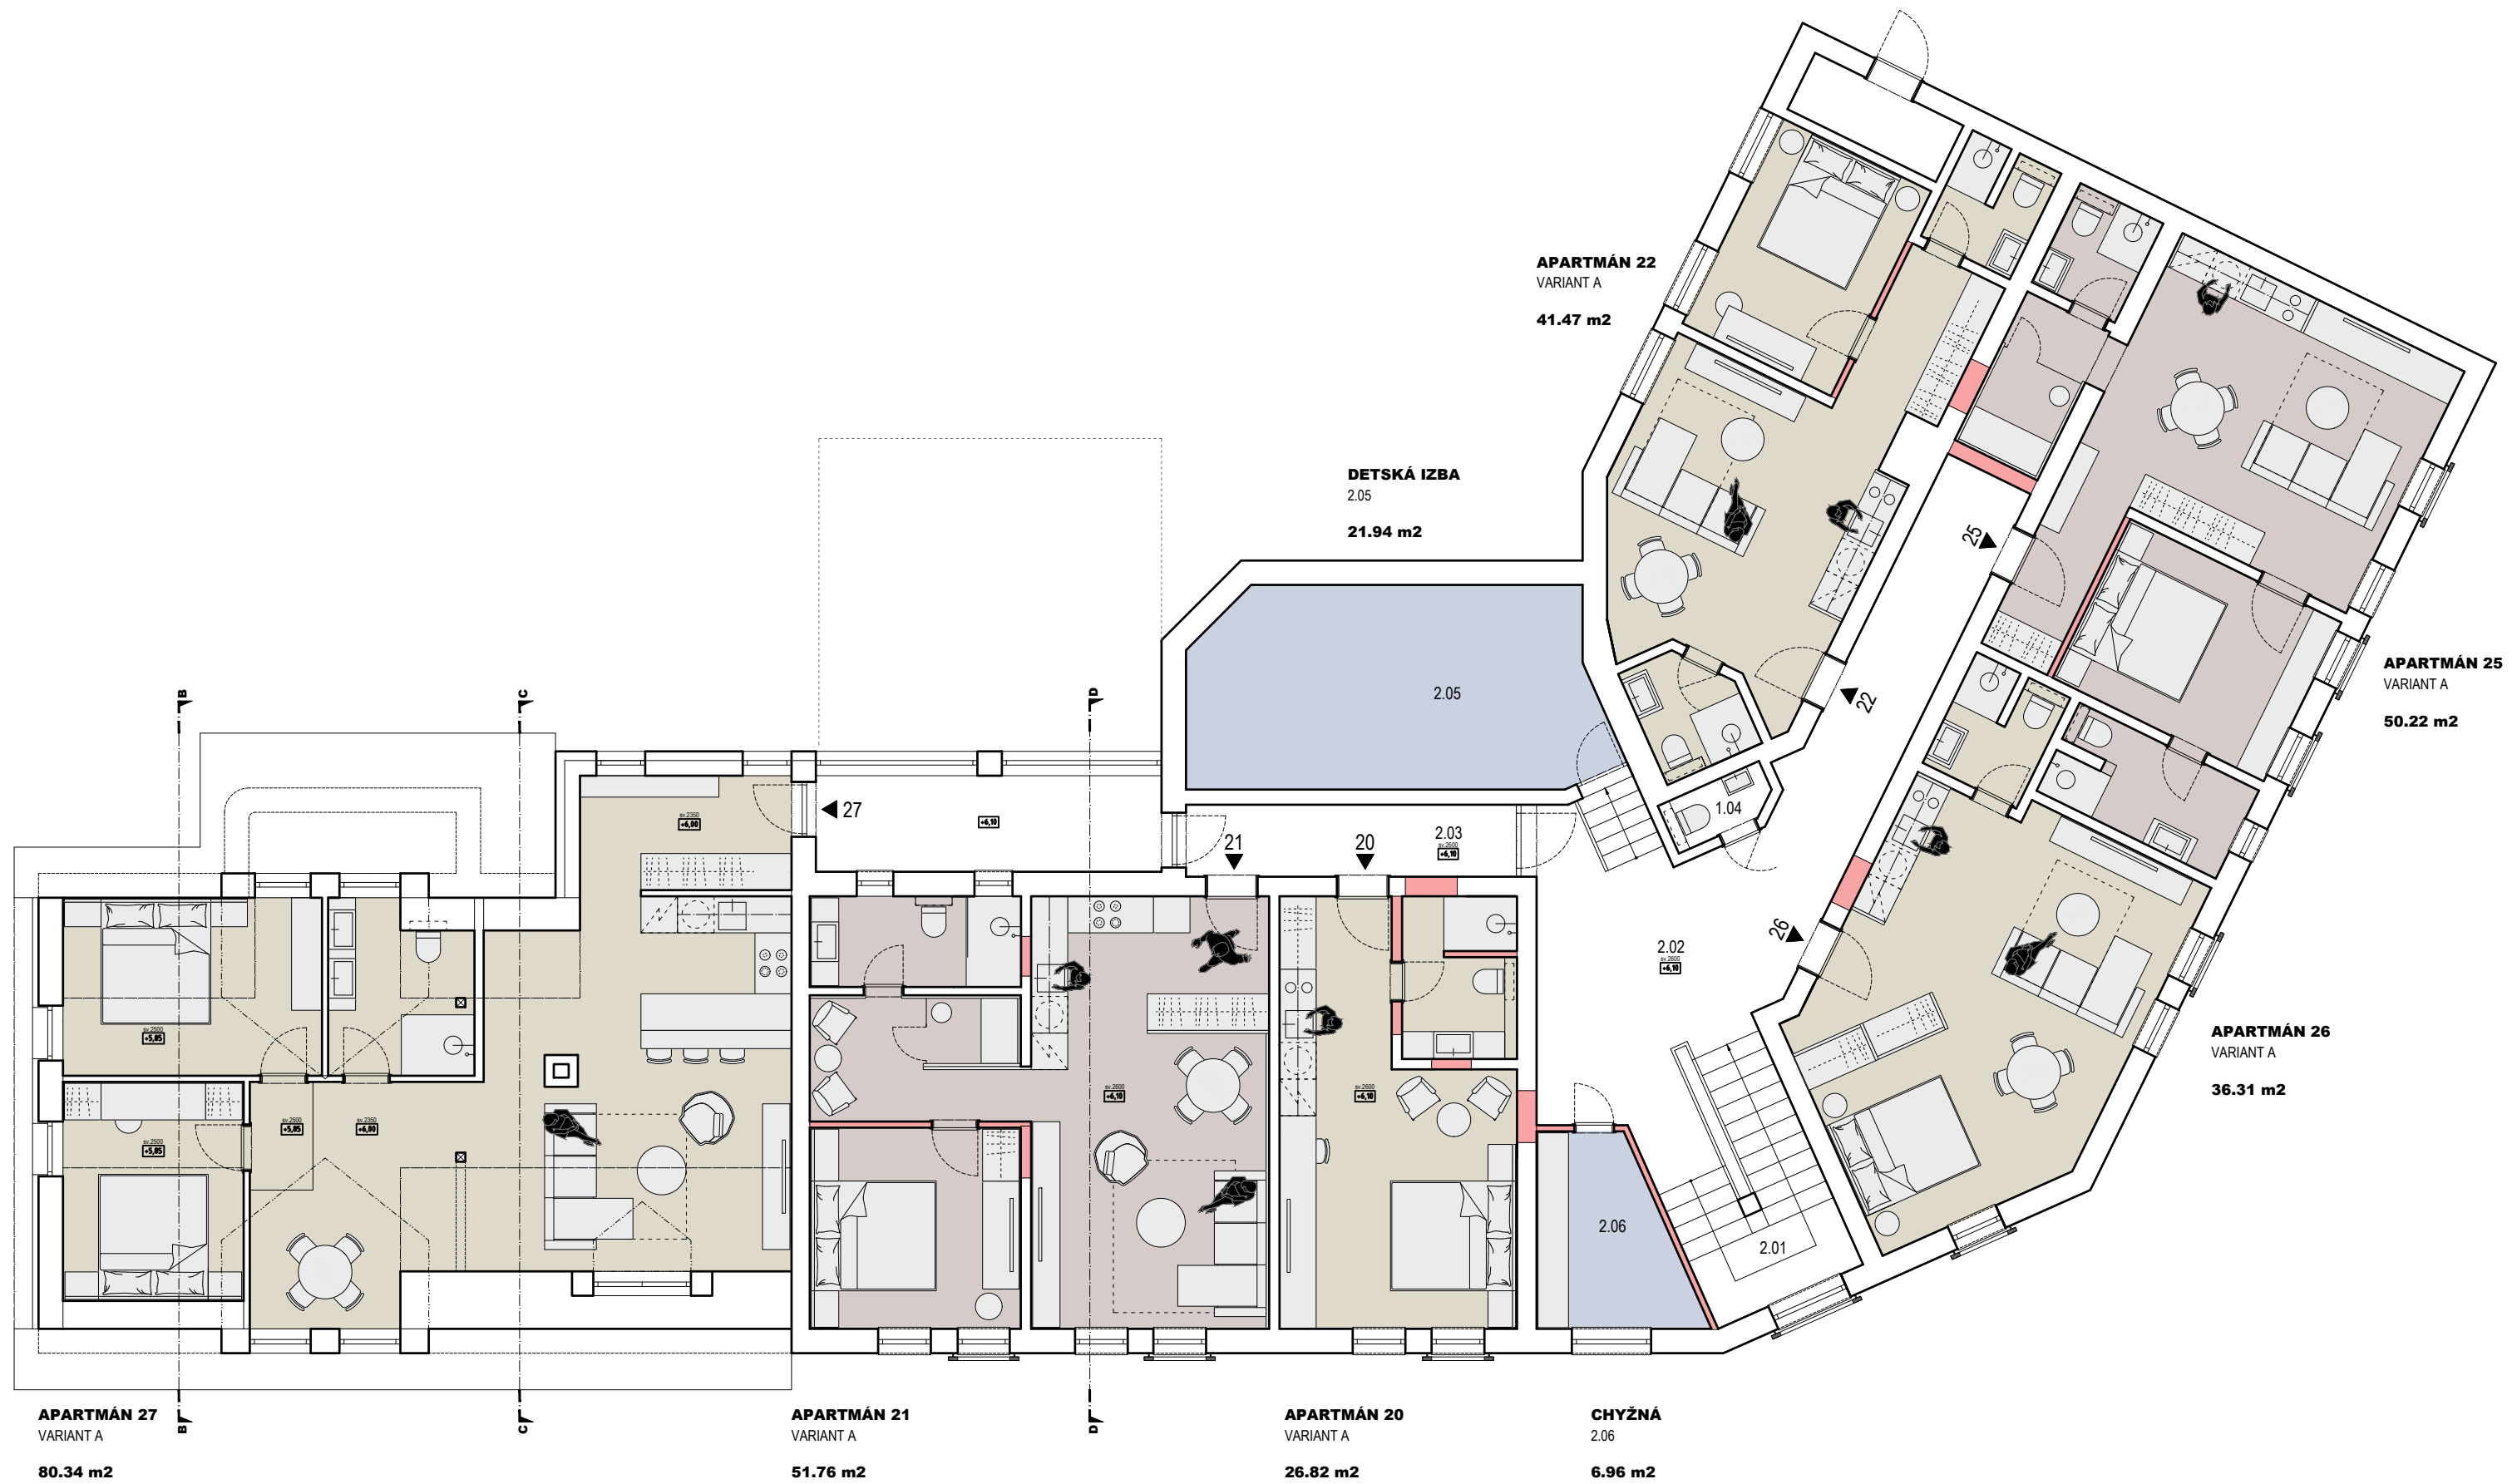

AUTOR
Ing.arch. ONDREJ STRÝČEK

PROJEKT
APRTMÁNY TYRAPOL

MIESTO
ORAVSKÁ LESNÁ

OBSAH VÝKRESU
PÔDORYS 2. POSCHODIA (3.NP)

±0,000 = úroveň prízemnia.

STUPEŇ PD
AS

ČASŤ PD
ASR

DÁTUM
03/2023

ČÍSLO VÝKRESU
0 0 2

MIERKA
1:100