



# Pohledy

M 1:100


## ZÁPADNÍ POHLED

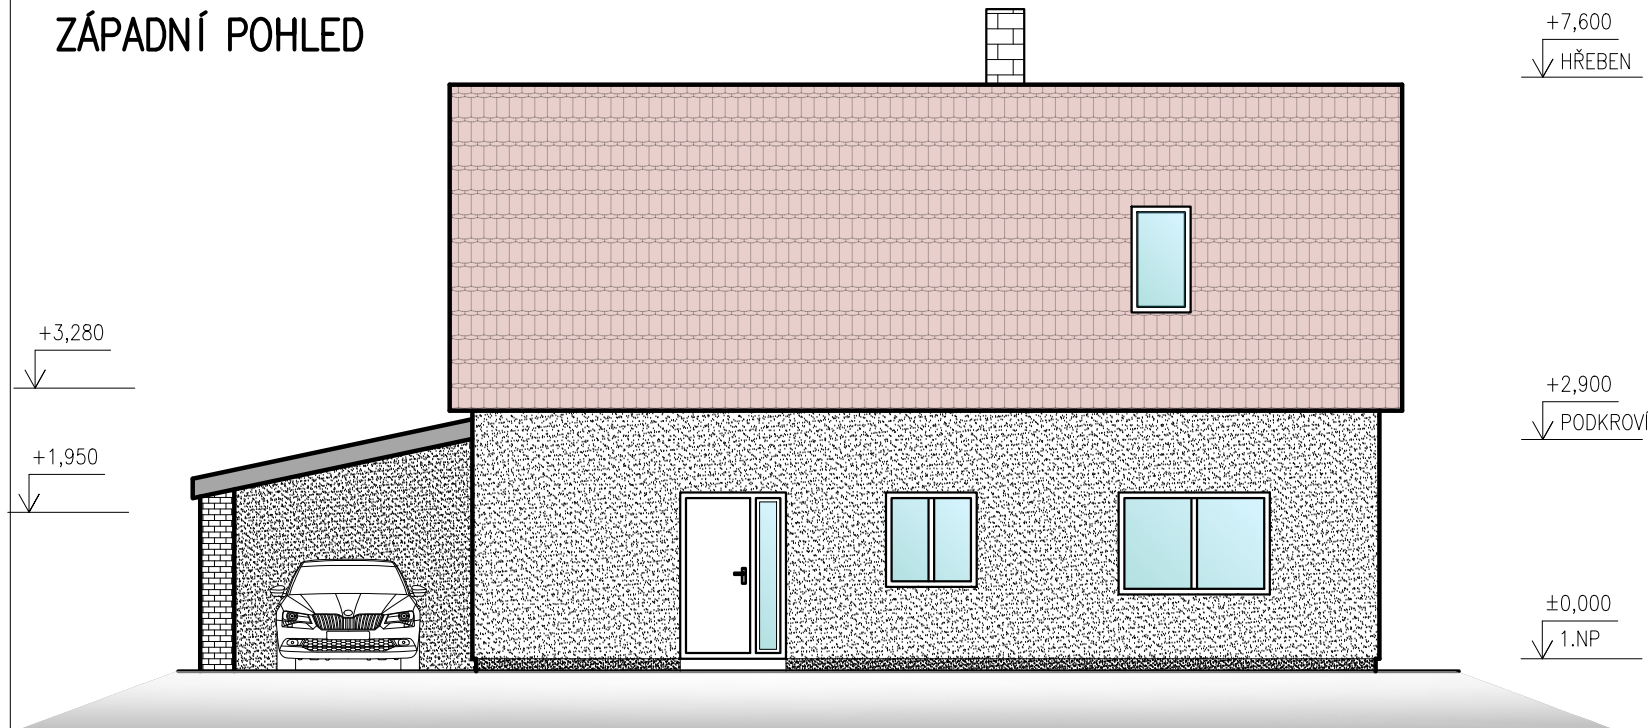

## JIŽNÍ POHLED

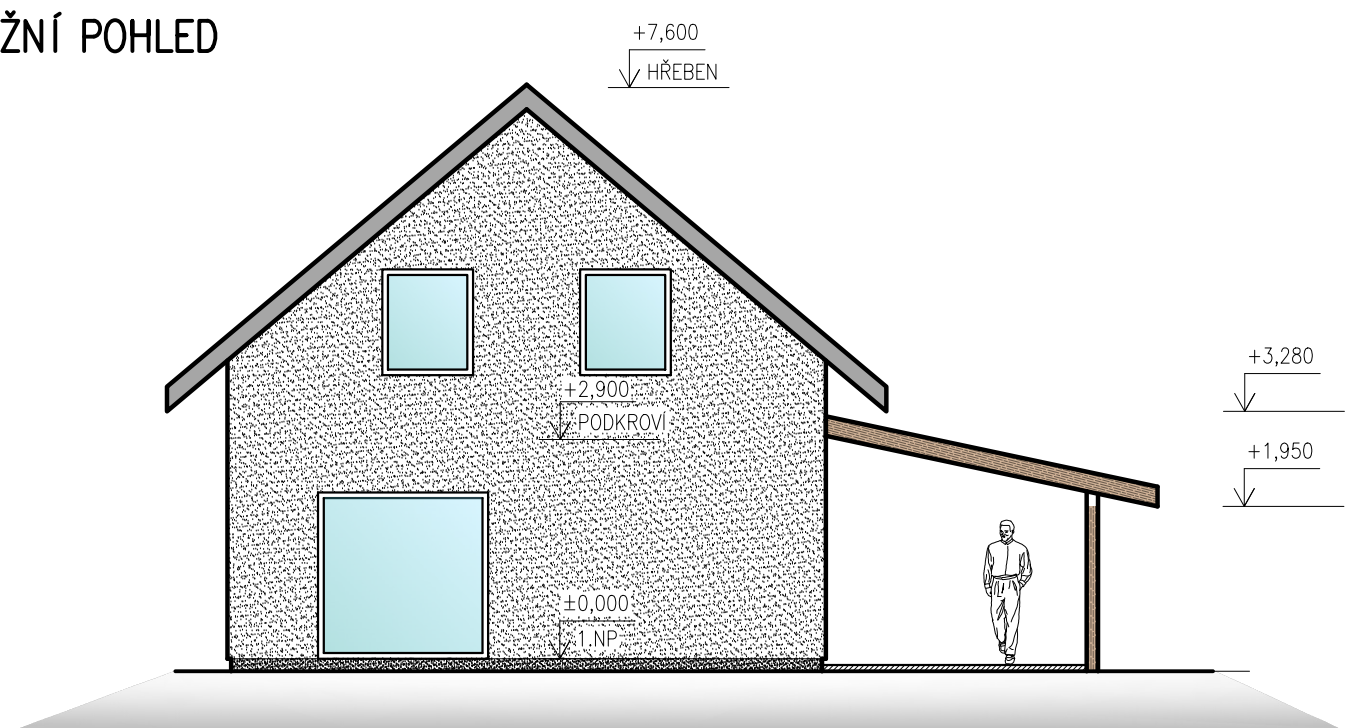

## VÝCHODNÍ POHLED

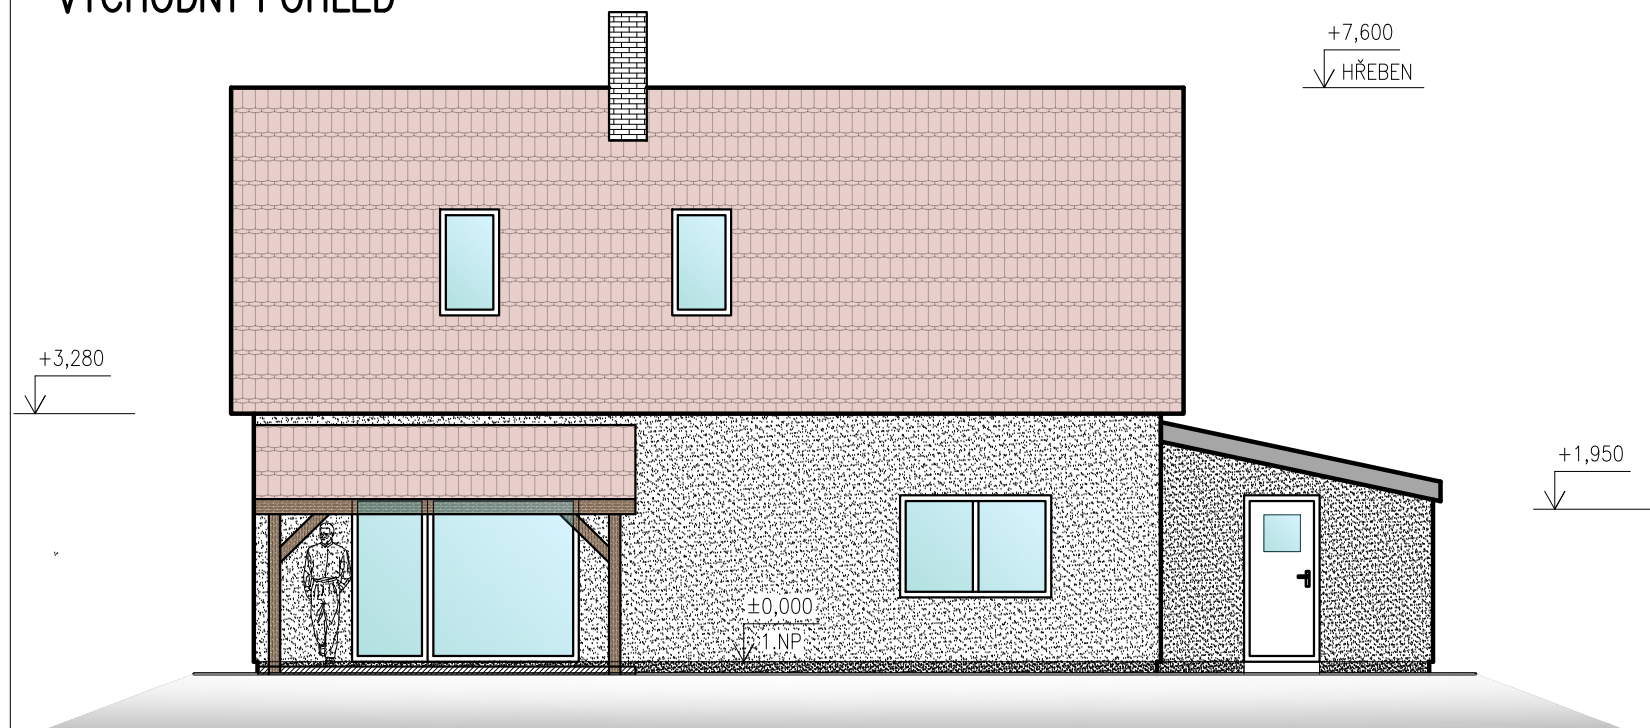

## SEVERNÍ POHLED

