


SOUSEDNÍ DŮM

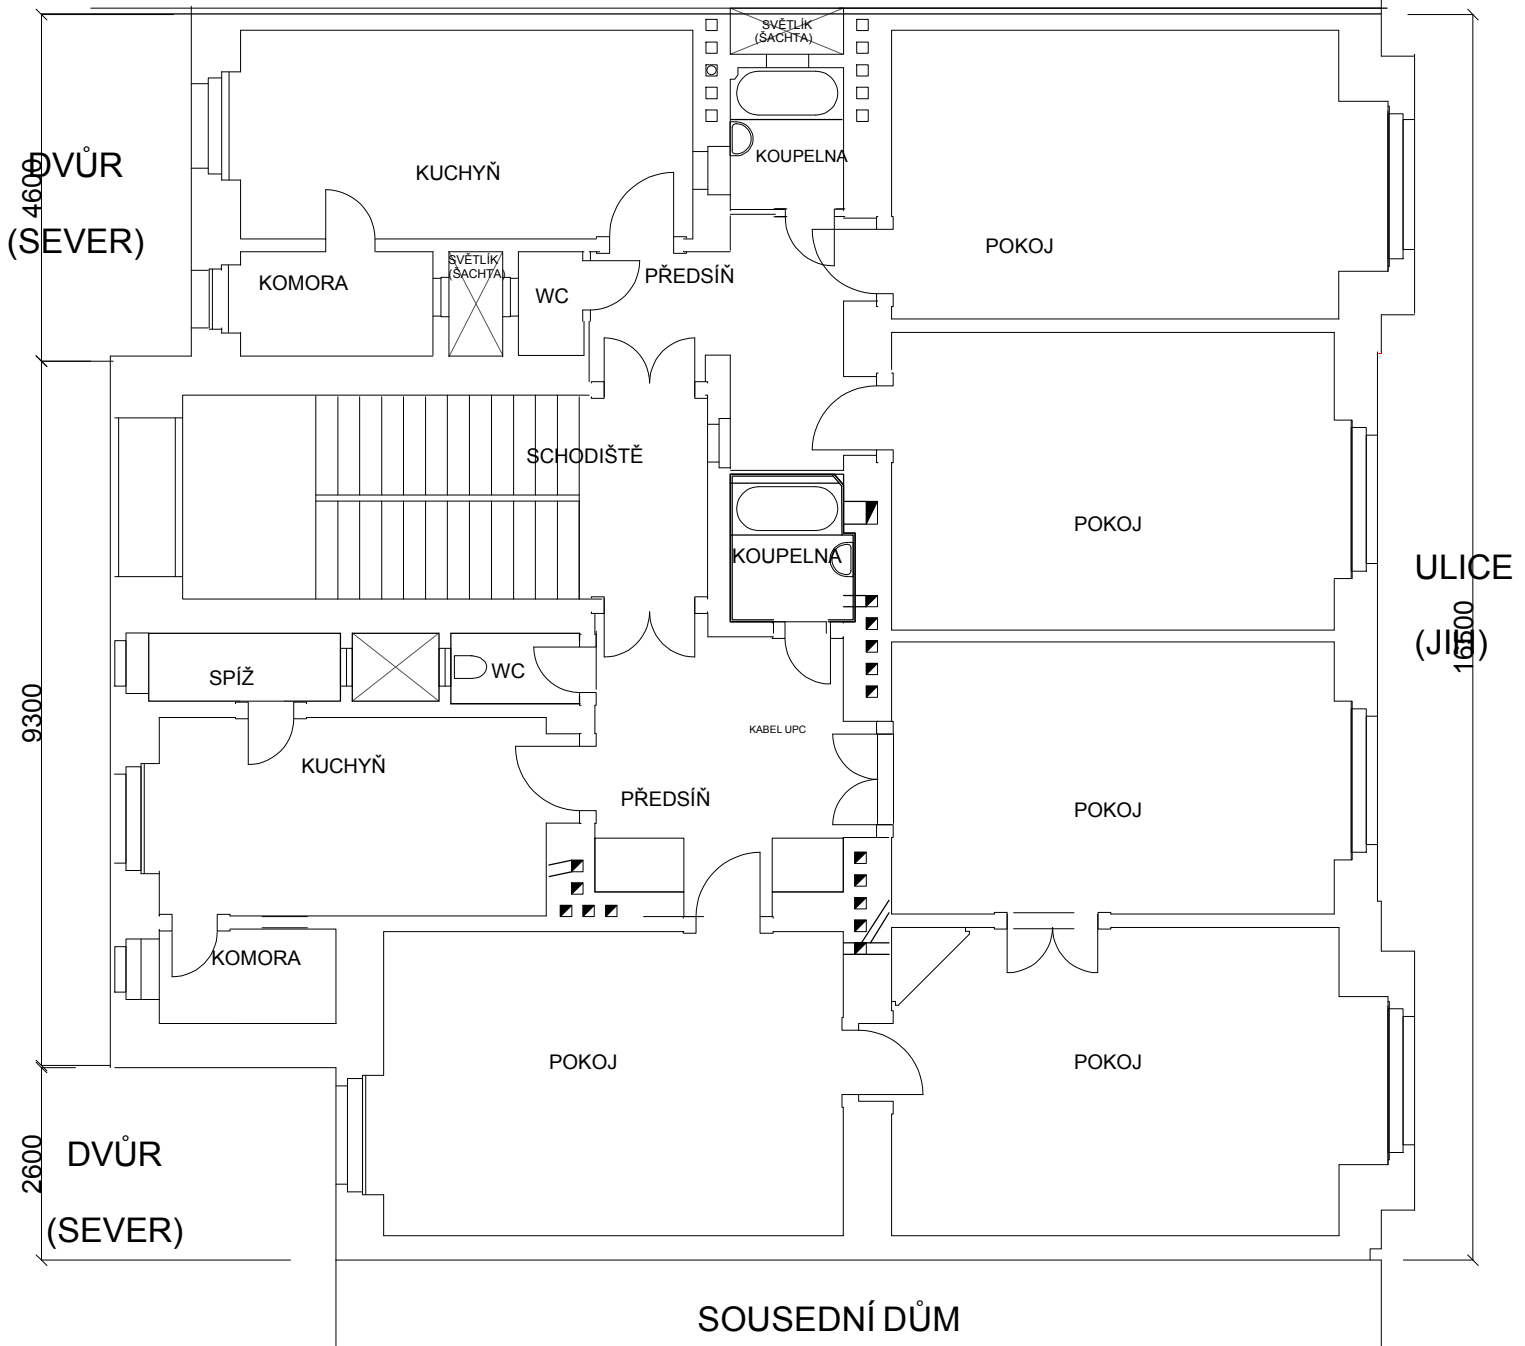

TYPICKÉ PATRO