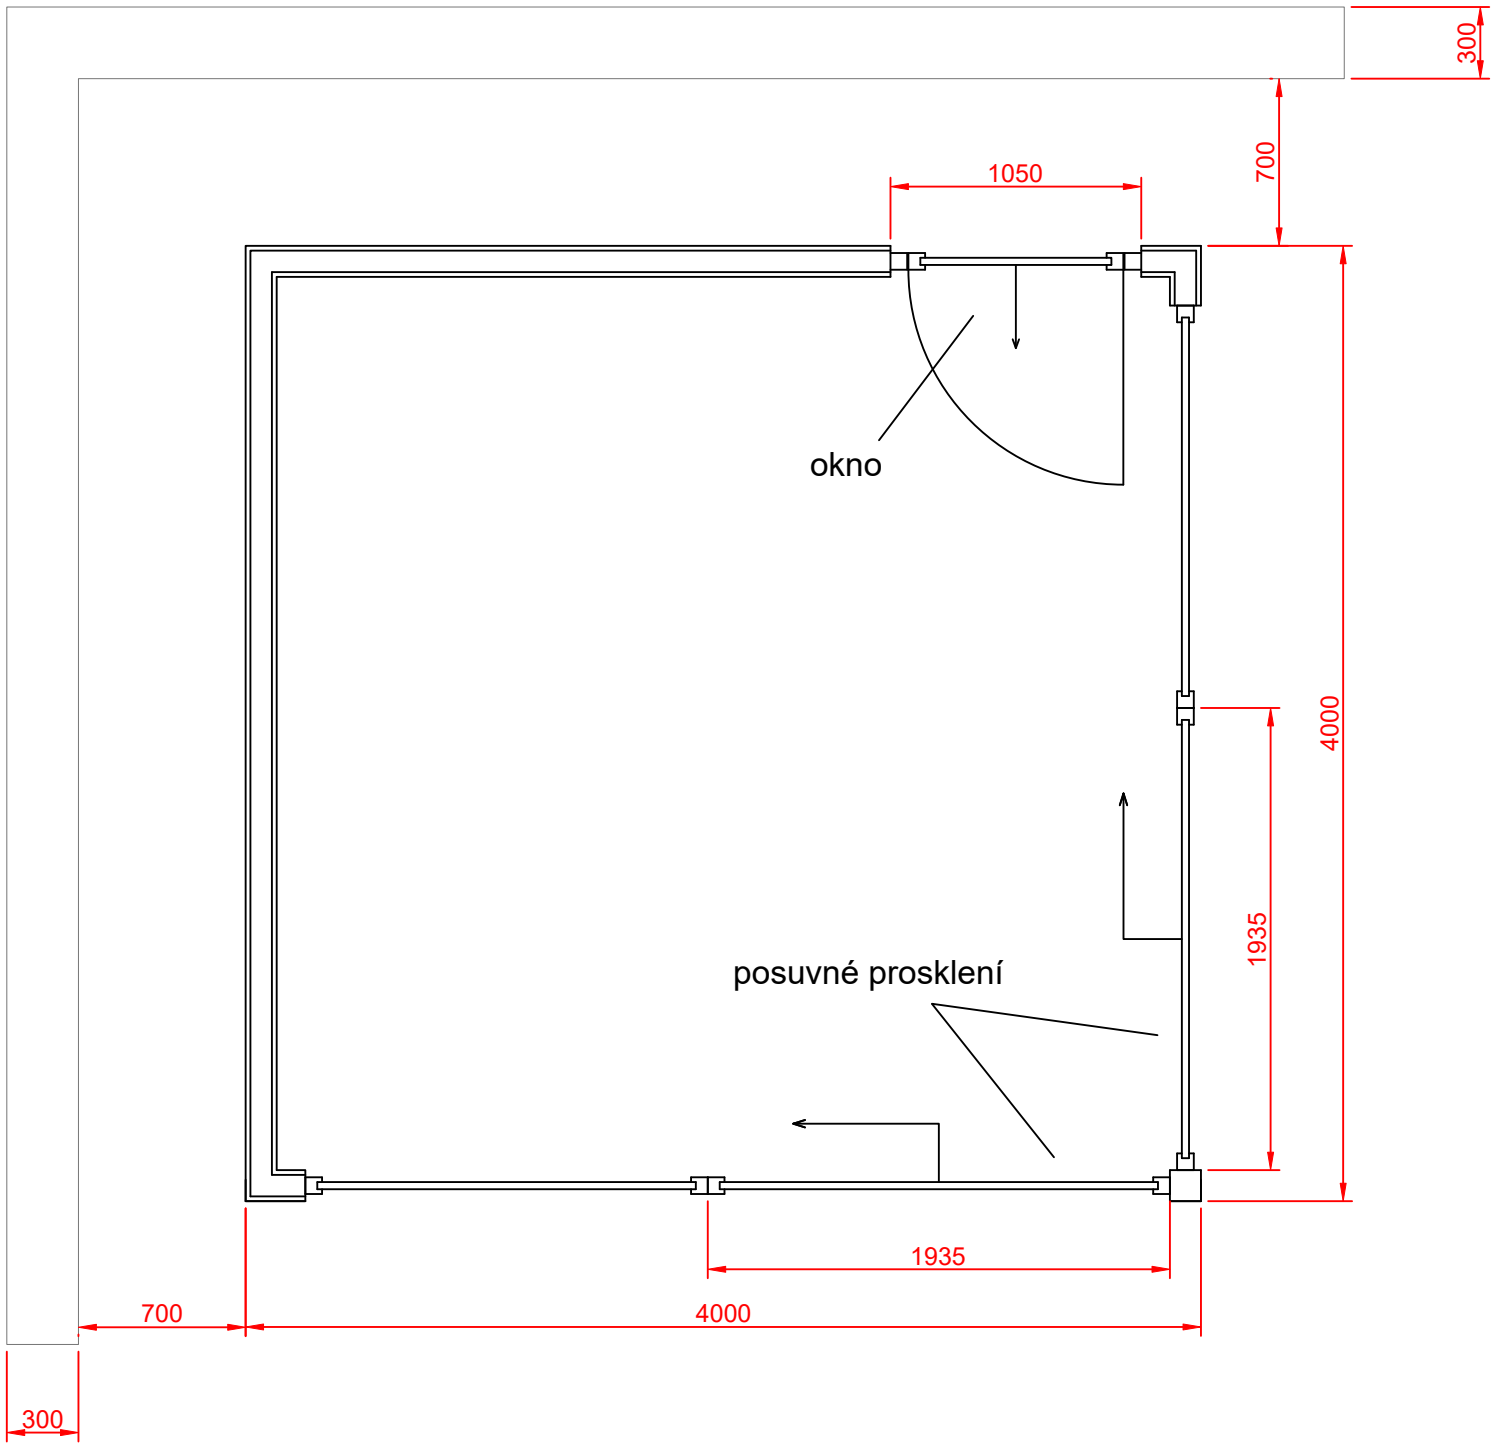
300
700
1050
okno
4000
1935
posuvné prosklení
1935
700
4000
300