



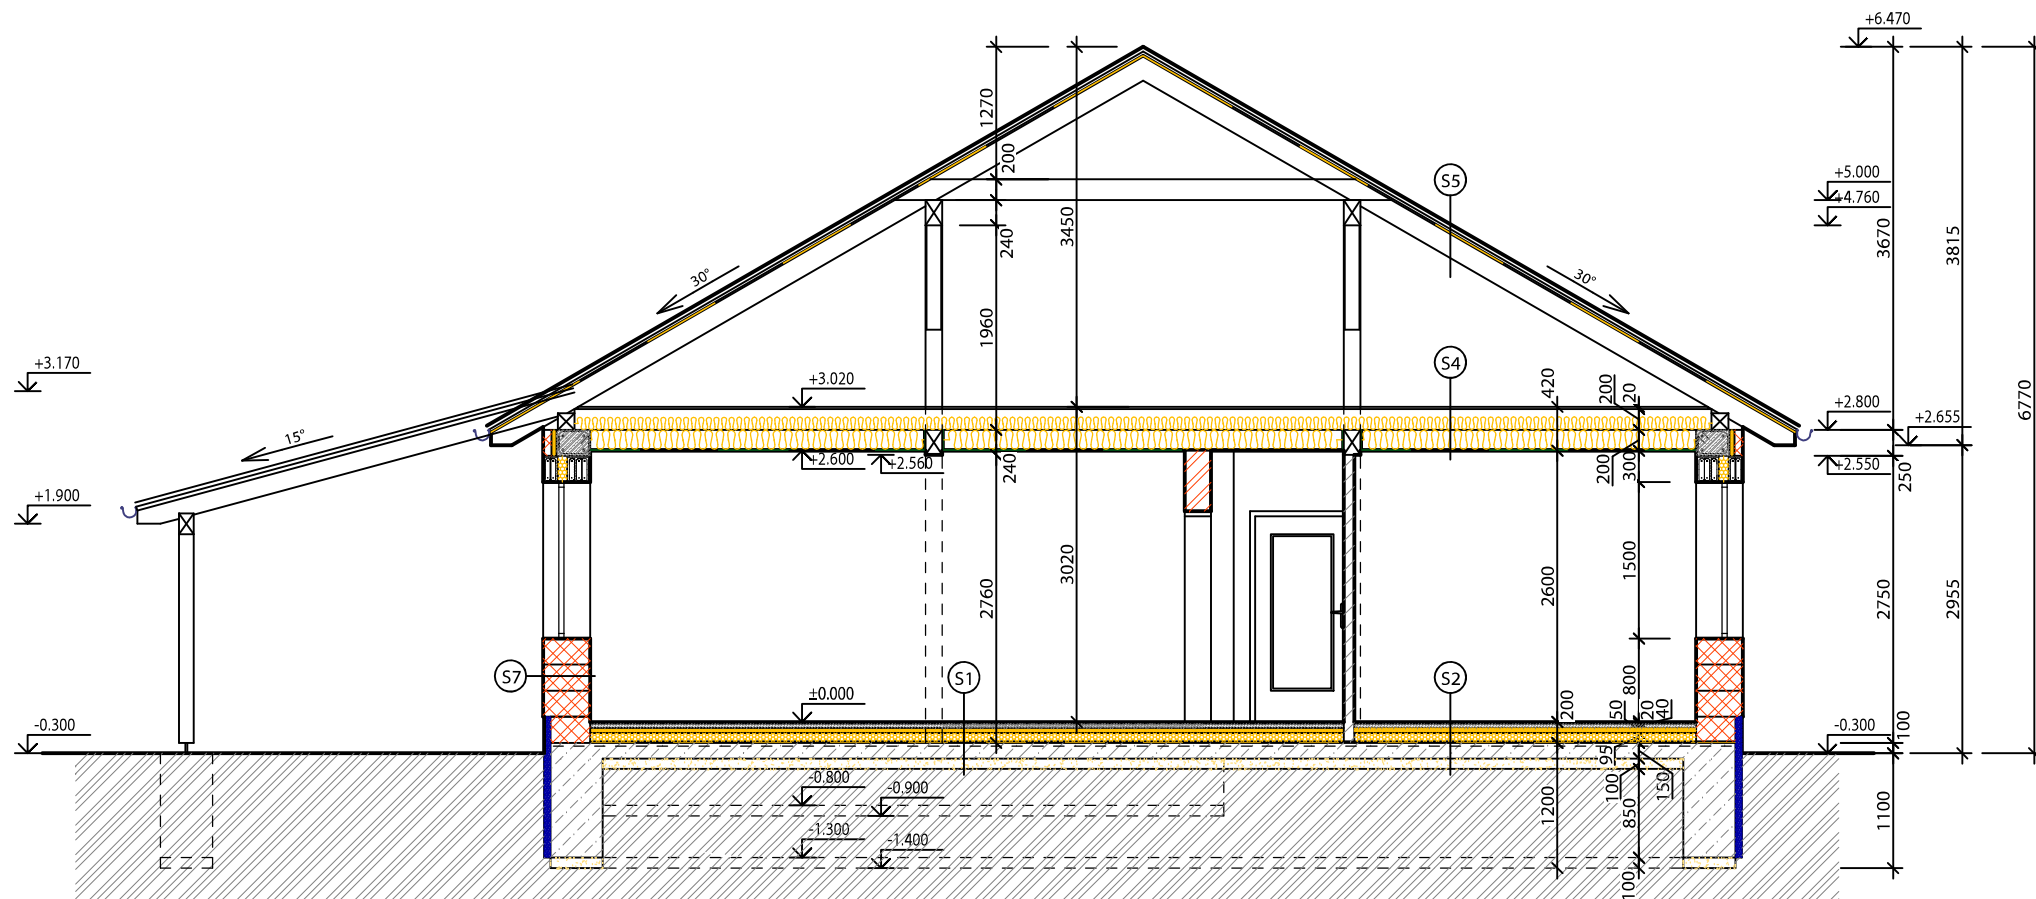


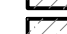



ŘEZ A-A

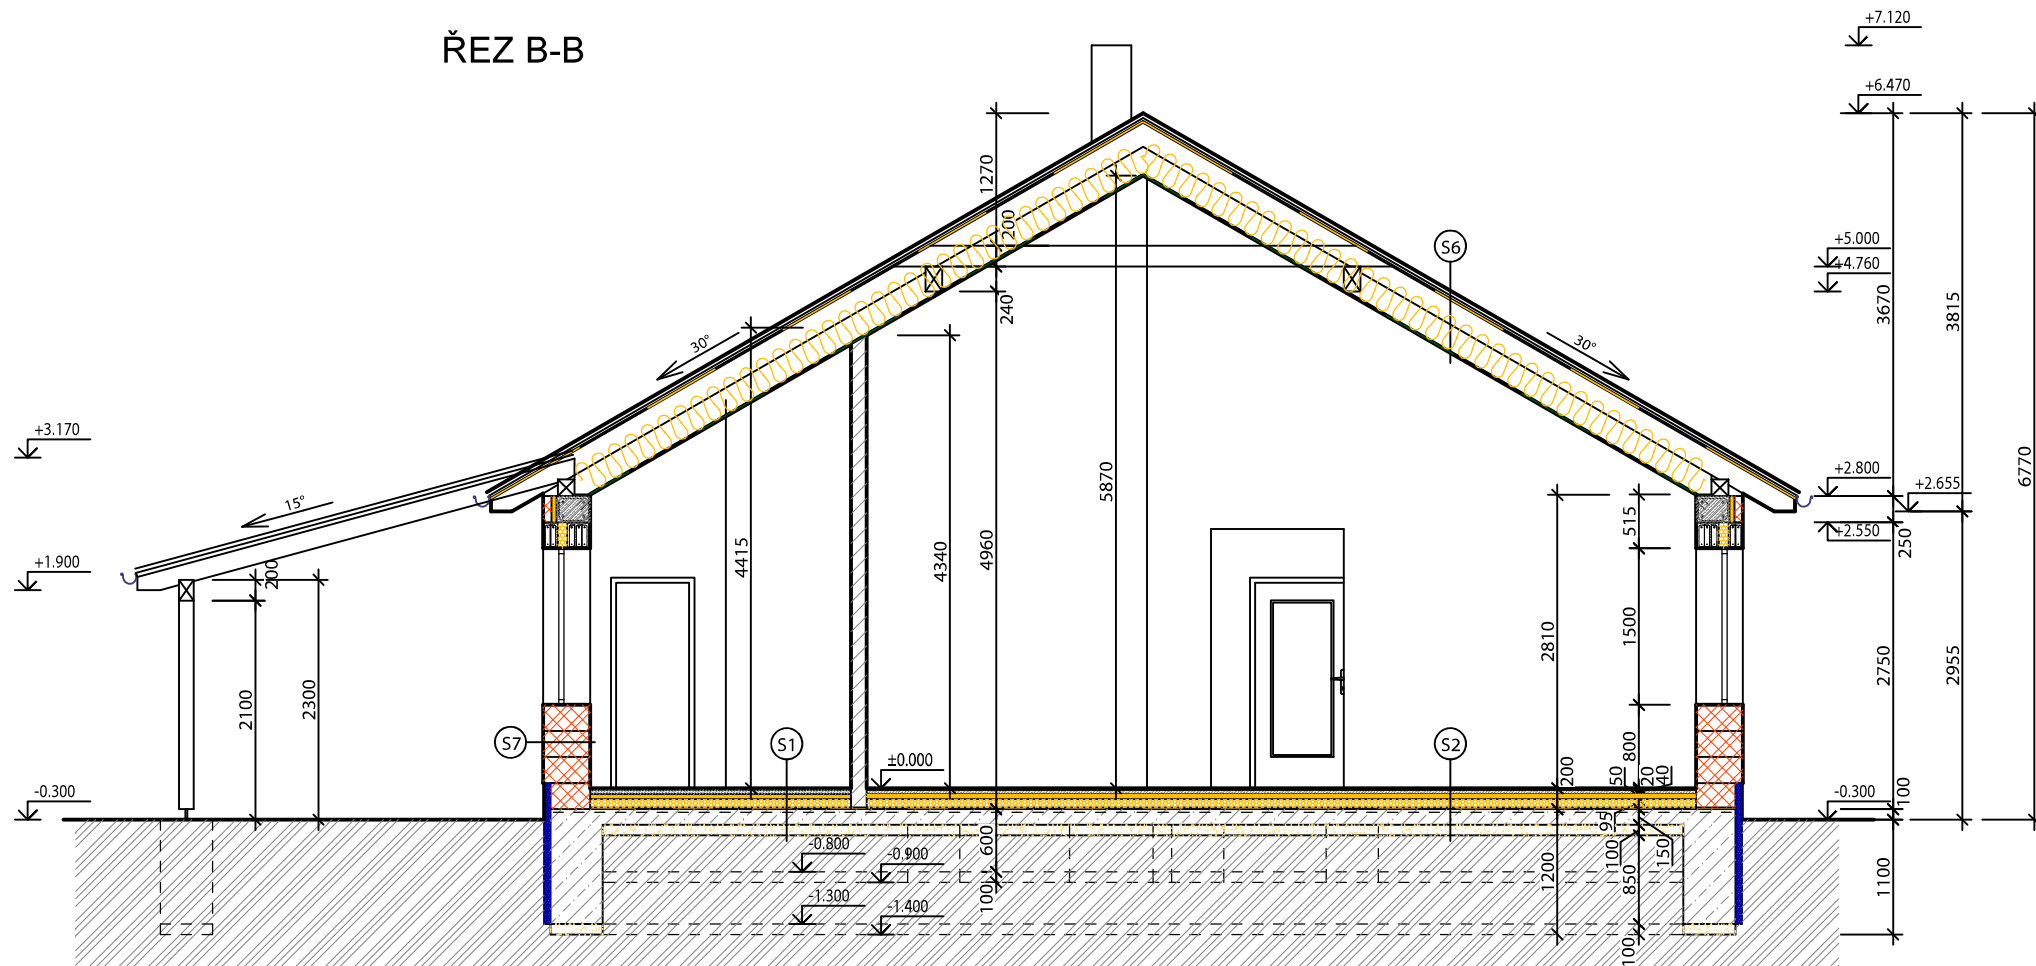

ŘEZ B-B



LEGENDA MATERIÁLŮ:

-  - OBVODOVÉ ZDIVO HELUZ FAMILY 44 2 IN 1
-  - VNITŘNÍ NOSNÉ ZDIVO HELUZ UNI 25
-  - PŘÍČKY HELUZ 8 A 14
-  - BETON PROSTÝ C20/25
-  - ŽELEZO BETON C20/25
-  - ŠTĚRKOPÍSKOVÝ HUTNĚNÝ PODSYP
-  - PŮVODNÍ ROSTLÝ TERÉN

ZODPOVĚDNÝ PROJEKTANT: Bc. RADKA KAMBERSKÁ, PARDUBICKÁ 2995, 407 47 VARNSDORF		Bc. RADKA KAMBERSKÁ inženýrská činnost, projektování staveb PARDUBICKÁ 2995 407 47 VARNSDORF IČO 491 18 714	
MÍSTO STAVBY: P.P.Č. 1372/23, K.Ú. HORNÍ PODLUŽÍ		DATUM:	08/2019
STAVEBNÍK: PAVLÍNA SMOLOVÁ, KOLÍNSKÁ 923, 407 47 VARNSDORF		ÚČEL:	DPS
NÁZEV STAVBY: NOVOSTAVBA RODINNÉHO DOMU		MĚŘITKO:	1:50
VÝKRESOVÁ ČÁST - PŘÍLOHA: SO1 - ŘEZY		Č. VÝKRESU:	Č. PARÉ: 1