


**Klient:** Karel Holátko, tel. 731295651, email: [karel.holatko@seznam.cz](mailto:karel.holatko@seznam.cz)

**Místo stavby:** Řehnice u Mladé Boleslavi, **GPS:** 50.3754664N, 15.0642372E

**Akce/Poptávka:** rozvod el.energie z trafa na 15 pozemků, vybudování přípojek ke každému domu a osvětlení komunikace.

**Rozměry komunikace:** plocha 2400 m<sup>2</sup>, délka jedné strany komunikace: 300 m



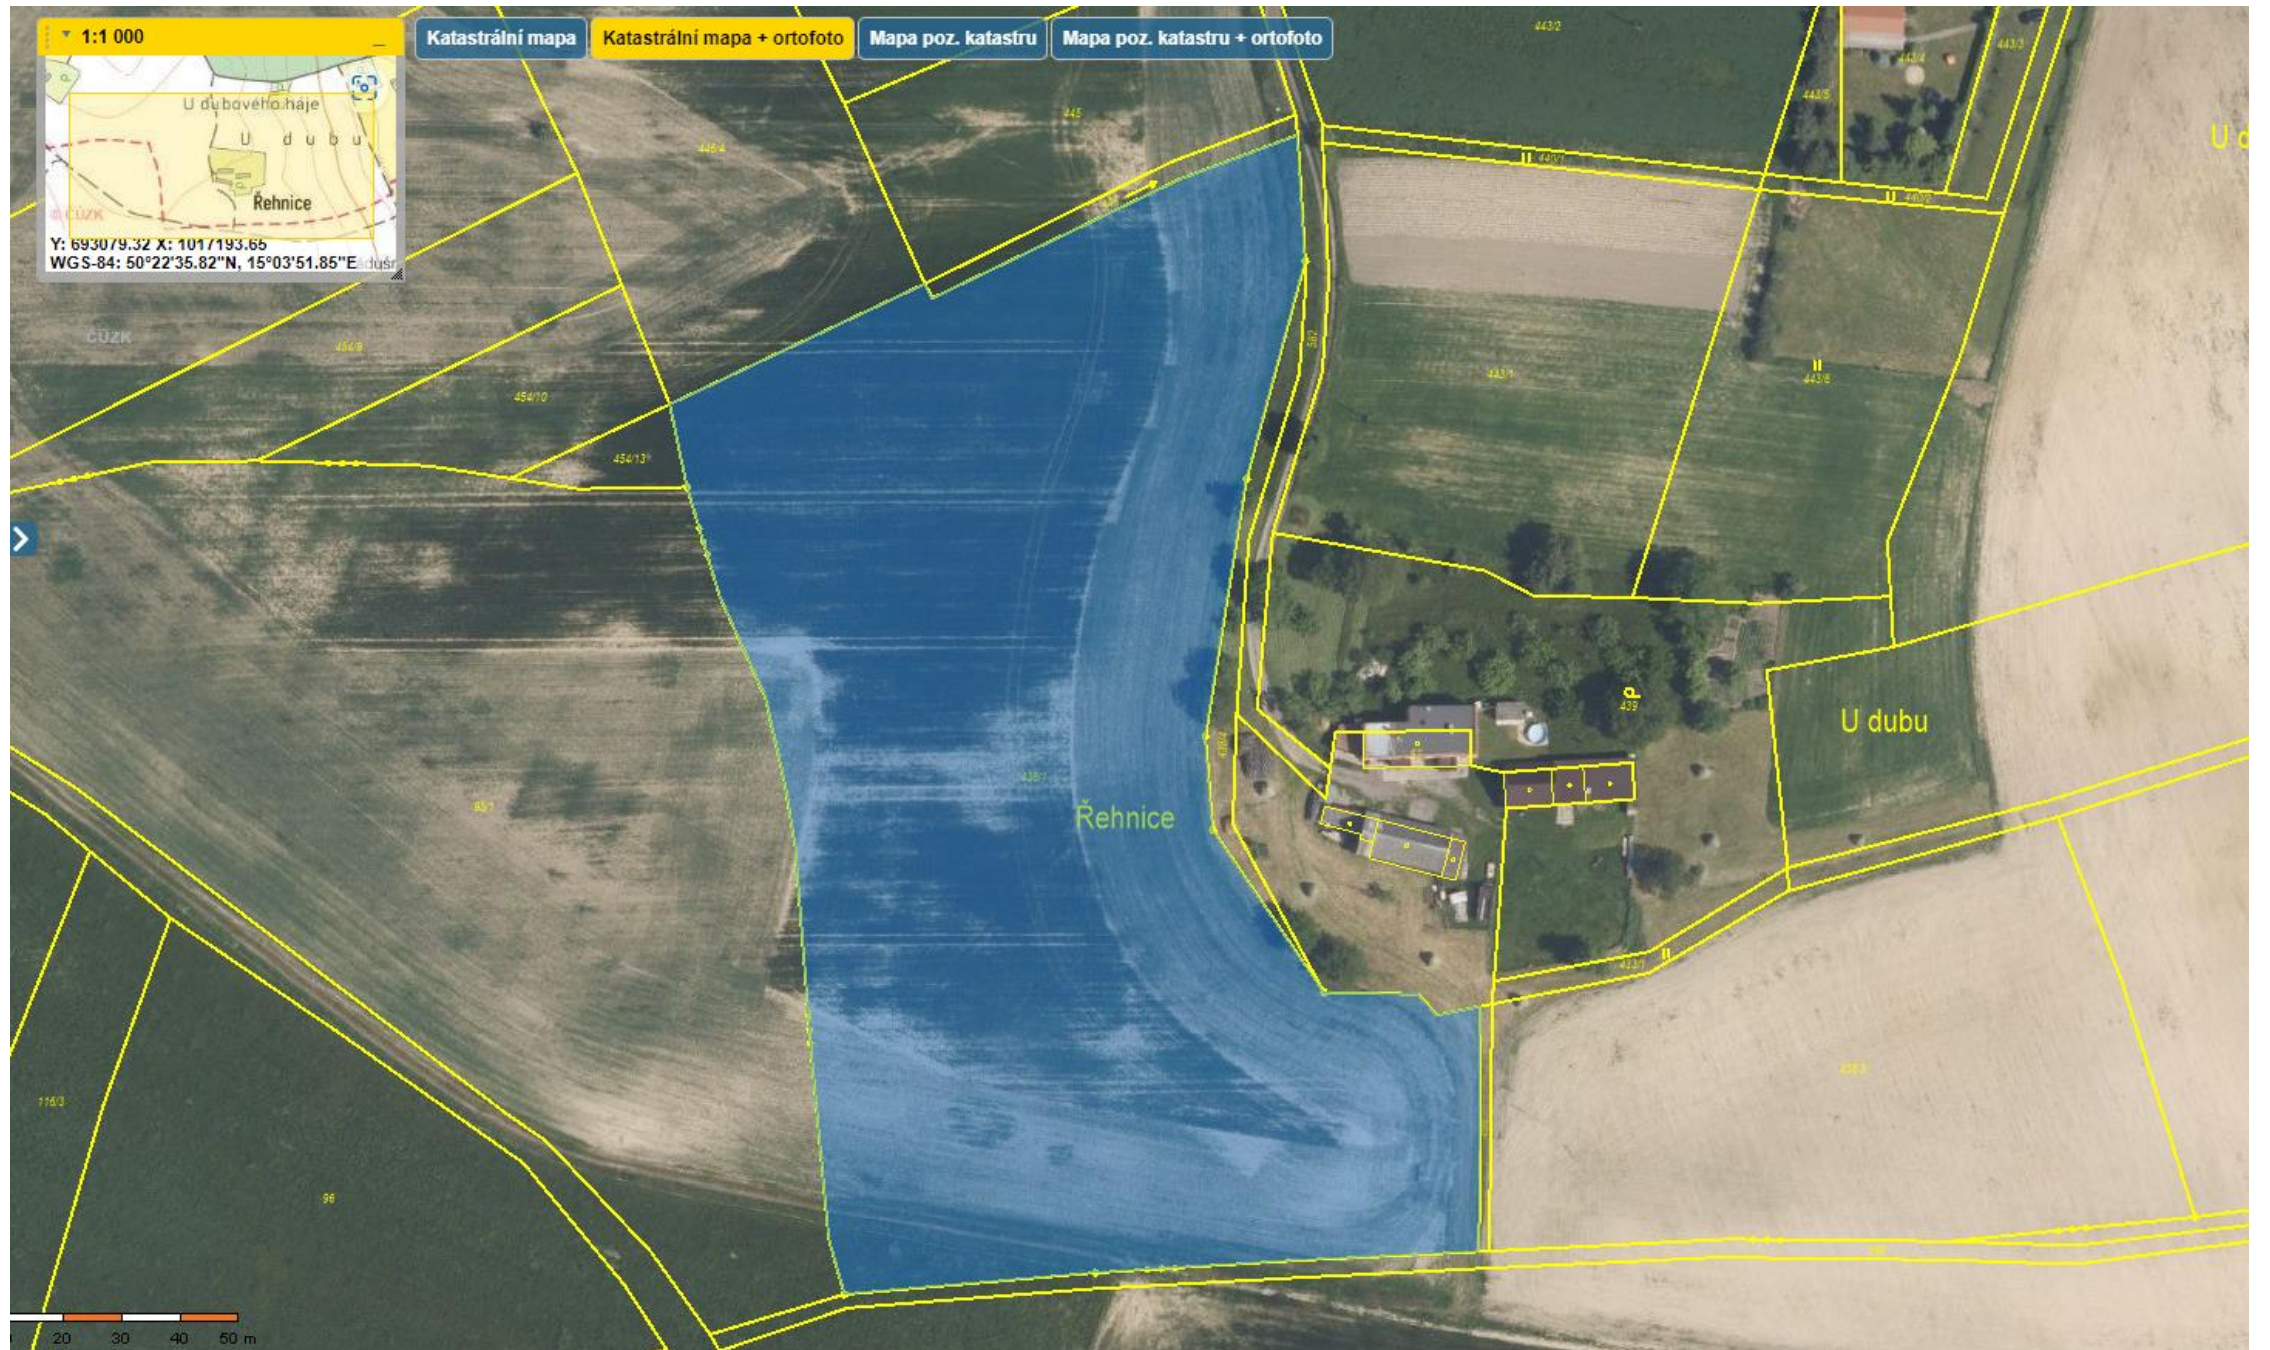



### VÝPIS DOTČENÝCH VLASTNÍKŮ

ČÍSLO LV	VLASTNICKÉ PRÁVO	ADRESA	PARCELNÍ ČÍSLO	DRUH POZEMKU
201	Huláčko Karel Ing.	Č. p. 99, 29406 Nová Telib	438/1	Orná půda
163	Přáček David	Pulní 1150, 29421 Bělá pod Bezdězem	444	vodní plocha
70	Vágnier Martin	Řehnice 4, 29406 Lhotky	502	ostatní plocha

Katastrální území: Lhotky u Mladé Boleslavi (681466) okres: Mladá Boleslav

### LEGENDA PLOCH A ČAR

	Vozovka, asfaltový kryt
	Zatrávnění
	Komunikace pro pěši, zámková dlažba
	stavební parcely
	Plavené říční kamenivo
	Hranice stávajících parcel

**Místo stavby:** Řehnice u Mladé Boleslavi,  
**GPS:** 50.3754664N, 15.0642372E  
**Rozměry komunikace:** plocha 2400 m<sup>2</sup>, **délka jedné strany komunikace:** 300m => celková délka patníků 2x 300= 600m

VEDOUČÍ PROJEKTU: Petr Stříbrný	PROJEKTANT: Petr Stříbrný	KRESLIL: Petr Stříbrný	KONTROLOVAL: Petr Stříbrný	
INVESTOR: <b>ING. KAREL HOLÁTKO</b>			HIP: Stříbrný Petr	
NÁZEV AKCE: <b>OBYTNÝ SOUBOR STAVEB LHOTKY U MLADÉ BOLESLAVI</b>			STUPEŇ DOKUMENTACE: ST	
NÁZEV VÝKRESU: <b>CELKOVÁ SITUACE</b>			MĚŘÍTKO: 1:1000	
			DIATUM: leden 2021	
			FORMÁT: 2 A4	
			ZAKÁZKOVÉ ČÍSLO: 01-2021	
			ČÍSLO VÝKRESU: 01	
			ČÍSLO KOPIE	



Hledání Trasa Přihlásit do Moje mapy

Auto Bus **Chůze** Bicykl Lyže Skútr

Turistická

Start 🗑️  
**50°22'32.523"N, 15°3'51.273"E**  
50°22'32.523"N, 15°3'51.273"E  
[Výlet po okolí](#)

Cíl 📍  
Zadejte cíl

**Příjedová cesta**

Tip: Prohlédněte si naplánovanou trasu také na [3D mapě](#).

**MAPY.CZ** Čeština

[Nápověda](#) [Legenda](#) [Mobil](#) [Reklama](#) [Podmínky a licence](#)  
[Facebook](#) [Twitter](#) [Instagram](#)