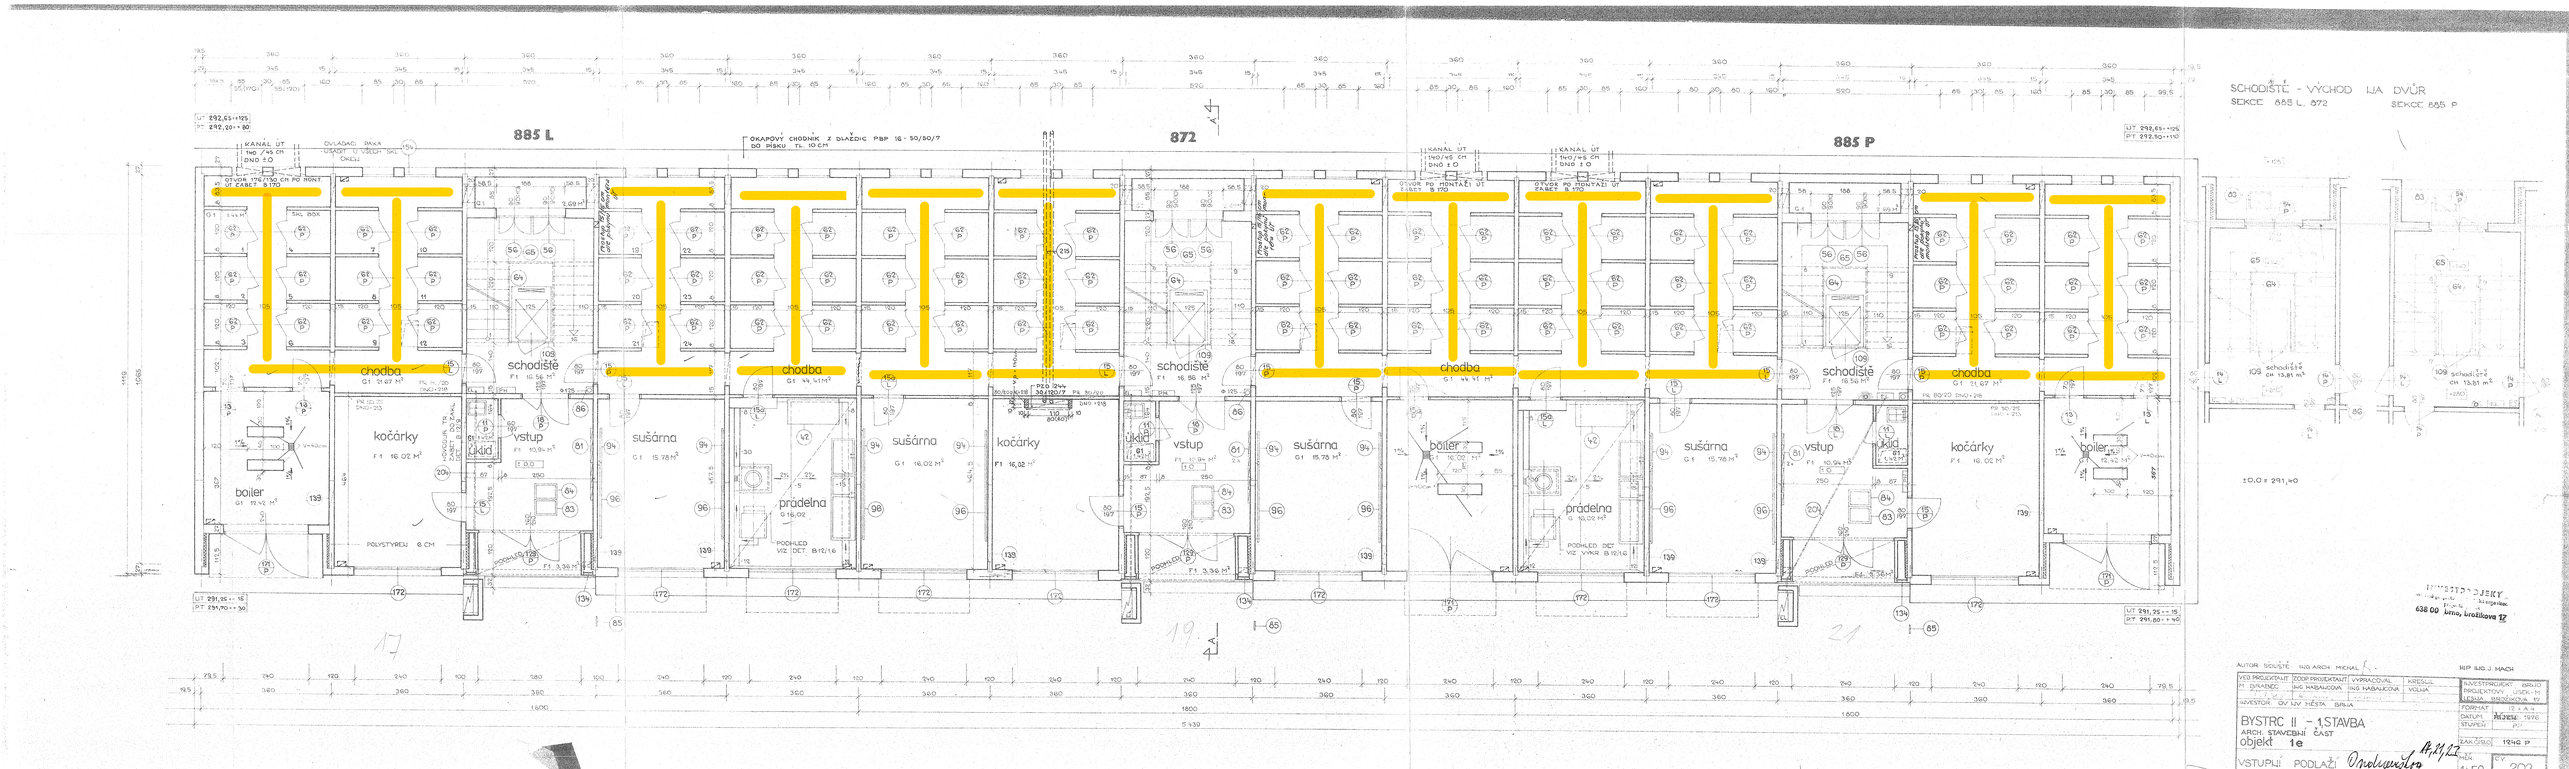
SCHODIŠTĚ - VÝCHOD IJA DVŮR
SEKCE 885 L, 872
SEKCE 885 P
885 L
872
885 P
chodba
schodiště
kočárky
vstup
sušárna
prádelna
boiler
POLYSTYREN 6 CM
±0,0 = 291,40
AUTOR SCHÉTĚ ING. ARCH. MICHAL
HIP ING. J. MACH
VED. PROJEKTANT
ZODP. PROJEKTANT
VYPRACOVAL
KRESLIL
M. DRABEC
ING. HABANCOVÁ
ING. HABANCOVÁ
VOLNÁ
INVESTOR OV NV MĚSTA BRNA
INVESTPROJEKT BRNO
PROJEKTOVÝ ÚSEK - M
LIDNA BRNĚNSKÁ 17
FORMÁT 12 x A 4
DATUM 14/XI/1976
STUPEŇ PP
BYSTRC II - 1.STAVBA
ARCH. STAVEBNÍ ČÁST
objekt 1e
ZAK. ČÍSLO 1246 P
VSTUPNÍ PODLAŽÍ
14.XI.23
MĚŘ. 1:50
ČV. 202