


REZ A - A´ M1:100

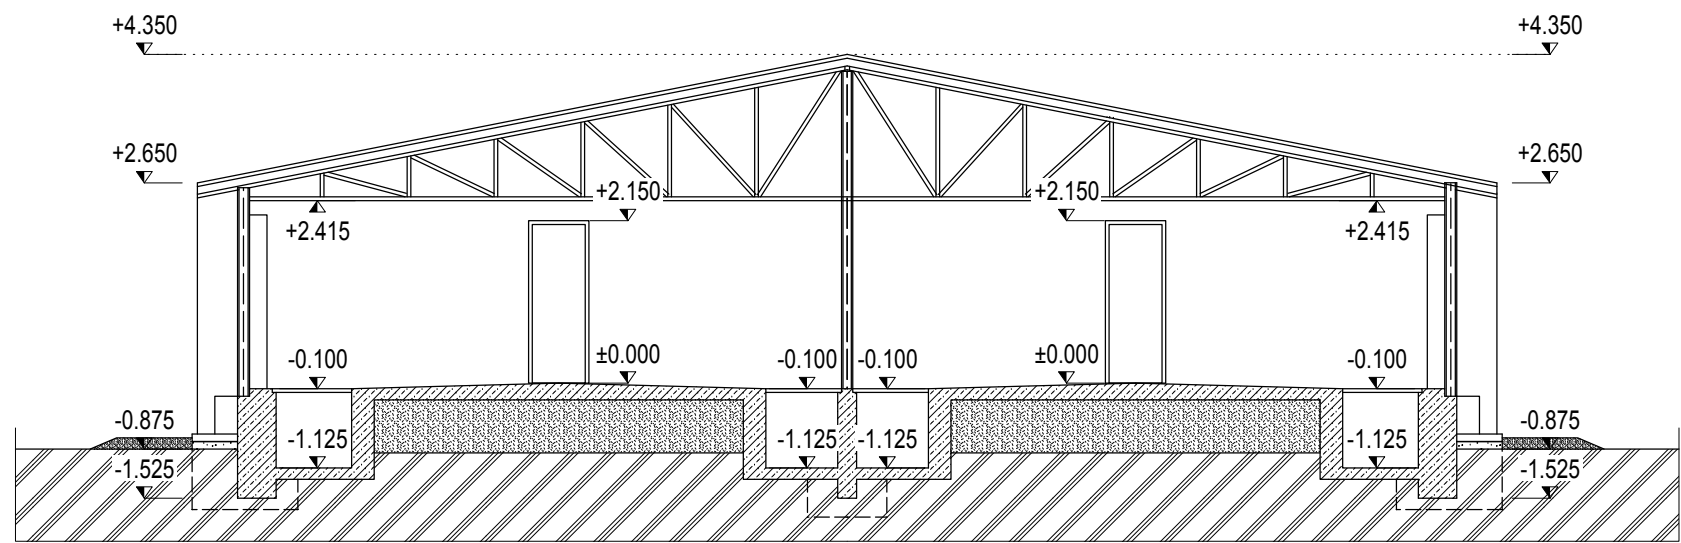

VYPRACOVAL: Ing. Patrik Kovács	AUTOR PROJEKTU: Ing. Miroslav Královič	ZODPOVEDNÝ: Ing. Miroslav Královič	<div>LAMIKRA, s.r.o. Dopravná 2, 955 01 Topoľčany 0911 144579 / 0908 736860 mail: info@lamikra.sk www.lamikra.sk</div>	
INVESTOR: .				
MIESTO: Veľké Ripňany, parc.č. 1396/5				
OBJEKT: Rekonštrukcia farmy				
OBSAH VÝKRESU: Rez A - A´				
			ARCHITEKTÚRA	
			FORMÁT: 2 x A4	
			DÁTUM: August 2020	
			STUPEŇ: SP	
			MIERKA:	Č.VÝKRESU:
			1: 100	C 5