




POHLEDY 2 POHLED SEVERNÍ

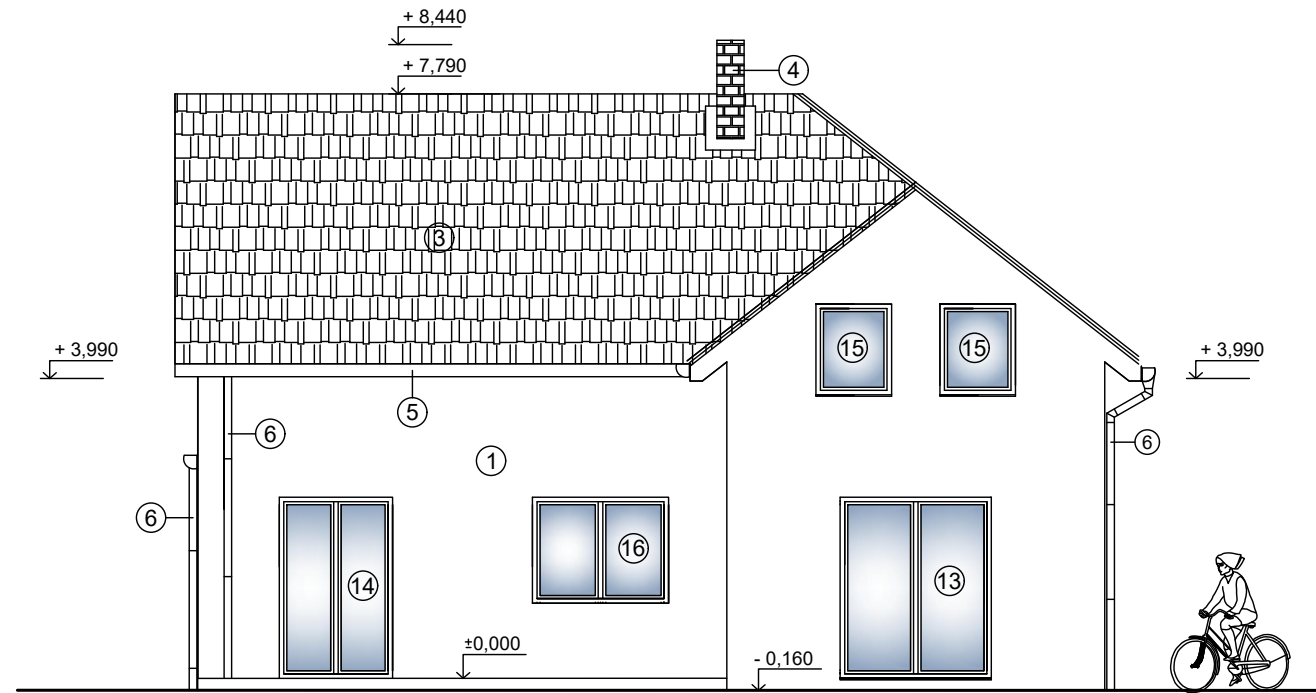

LEGENDA:

- ① FASÁDA - FASÁDNÍ OMÍTKA, BARVA BÍLÁ
- ② FASÁDA - FASÁDNÍ OMÍTKA, BARVA ŠEDÁ
- ③ STŘEŠNÍ KRYTINA, BARVA ČERNÁ
- ④ KOMÍN, BARVA ŠEDÁ
- ⑤ OKAPOVÝ ŽLAB, BARVA ŠEDÁ
- ⑥ SVOD, BARVA ŠEDÁ
- ⑦ PLASTOVÉ VCHODOVÉ DVEŘE PROSKLENÉ
1270 x 2335 mm, BARVA ŠEDÁ
- ⑧ OKNO 1500 x 1500 mm, BARVA ŠEDÁ
- ⑨ OKNO 700 x 600 mm, BARVA ŠEDÁ
- ⑩ STŘEŠNÍ OKNA, BARVA HNĚDÁ
- ⑪ OKNO 1200 x 600 mm, BARVA ŠEDÁ
- ⑫ OKNO 1500 x 1250 mm, BARVA ŠEDÁ
- ⑬ FRANCOUZSKÉ OKNO 2000 x 2335 mm, BARVA ŠEDÁ
- ⑭ FRANCOUZSKÉ OKNO 1500 x 2335 mm, BARVA ŠEDÁ
- ⑮ OKNO 1000 x 1200 mm, BARVA ŠEDÁ
- ⑯ OKNO 1800 x 1500 mm, BARVA ŠEDÁ

POHLED ZÁPADNÍ

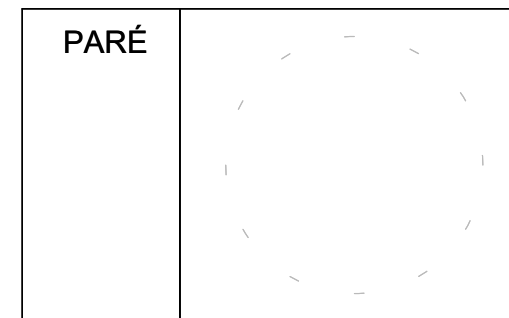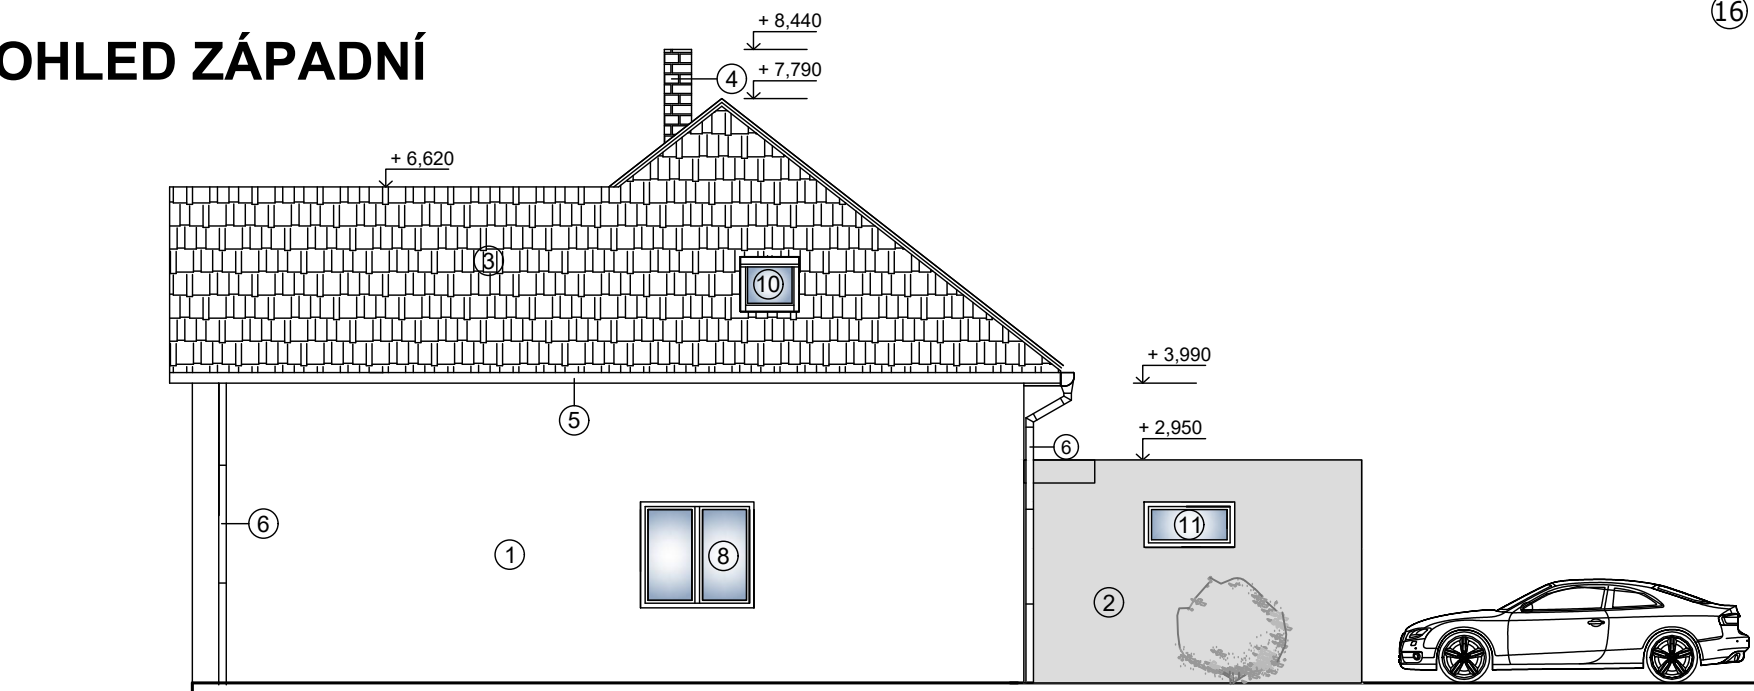

VYPRACOVAL Ing. Jan Václav Brym	ZODP. PROJEKTANT Dipl. Ing. Jiří Brandejs	Ing. et Ing. Jan Václav Brym Projekční a inženýrská činnost U Stadionu 548 c, Velká Bíteš mobil: 723 849 271 e-mail: janvaclavbrym@seznam.cz	
OBEC: Velká Bíteš, parc. č. 2180/71, k. ú. Velká Bíteš		KÓD	
INVESTOR: Ing. Antonín Koukola, Chobůtky 440, 595 01 Velká Bíteš Bc. Petra Koukolová, Vranovská 920/5, 614 00 Brno		FORMÁT	4A4
AKCE: NOVOSTAVBA RODINNÉHO DOMU		DATUM	KVĚTEN 2019
OBSAH: POHLEDY 2		STUPEŇ	DUS + DOS
		Č. ZAKÁZKY	
		MĚŘÍTKO 1:100	ČÍS. VÝKR. D 13