


POHĽAD ZÁPADNÝ :

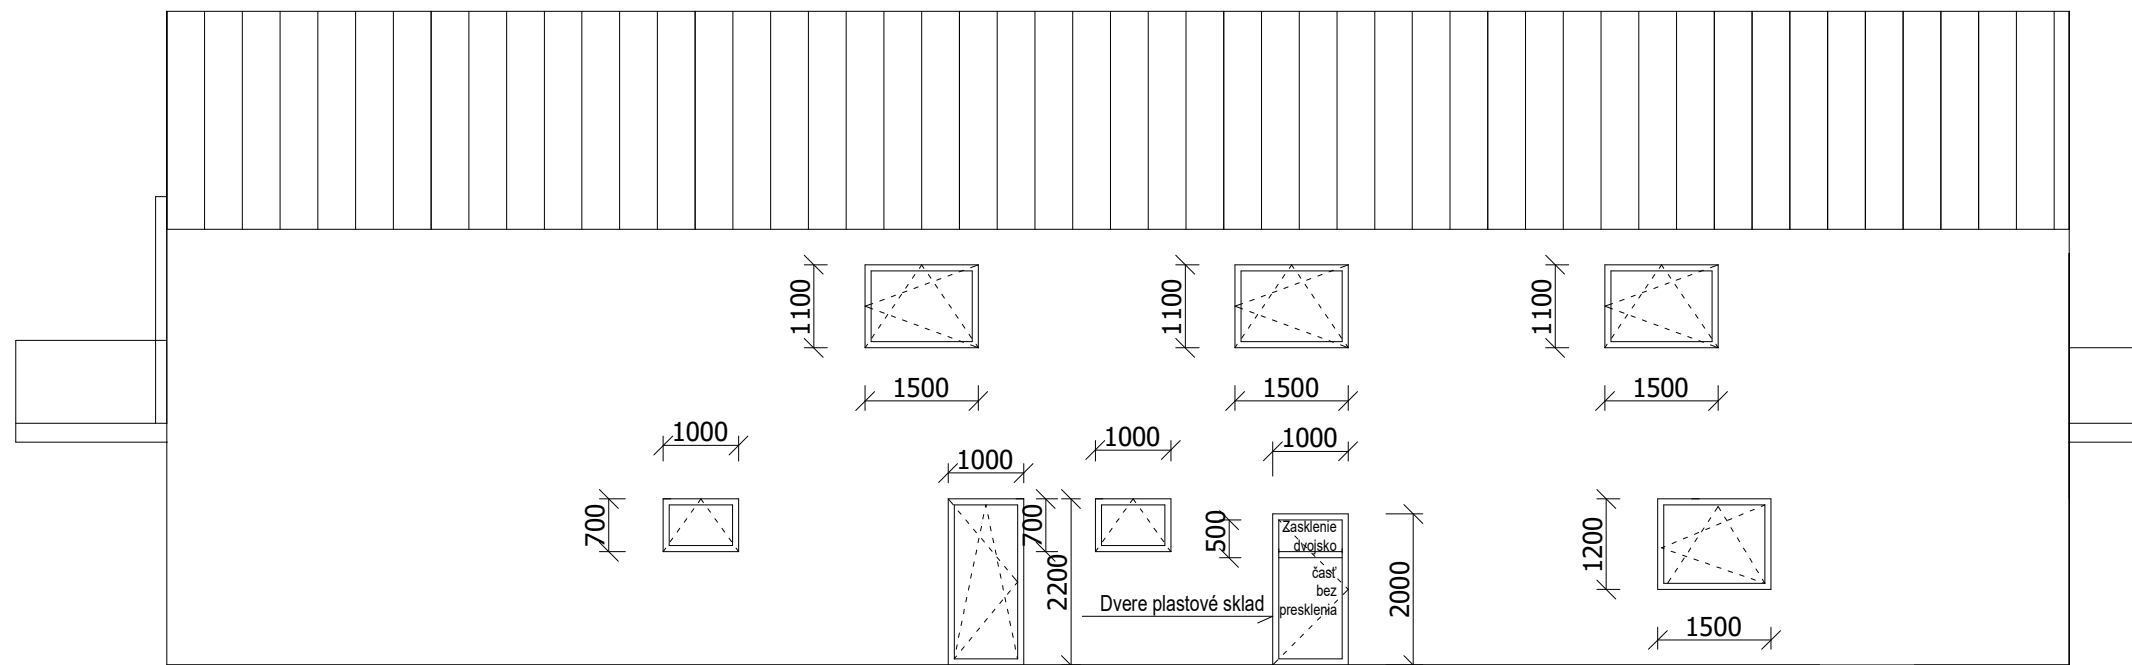


POPIS :


OKNÁ PLASTOVÉ farba vid' obrázok nižšie.
alebo farba antracit.
všetky dvere na prízemí s Kľučkou a možnosťou uzamknutia.
ZASKLENIE IZOLAČNĚ TROJSKLO.




POHĽAD VÝCHODNÝ :

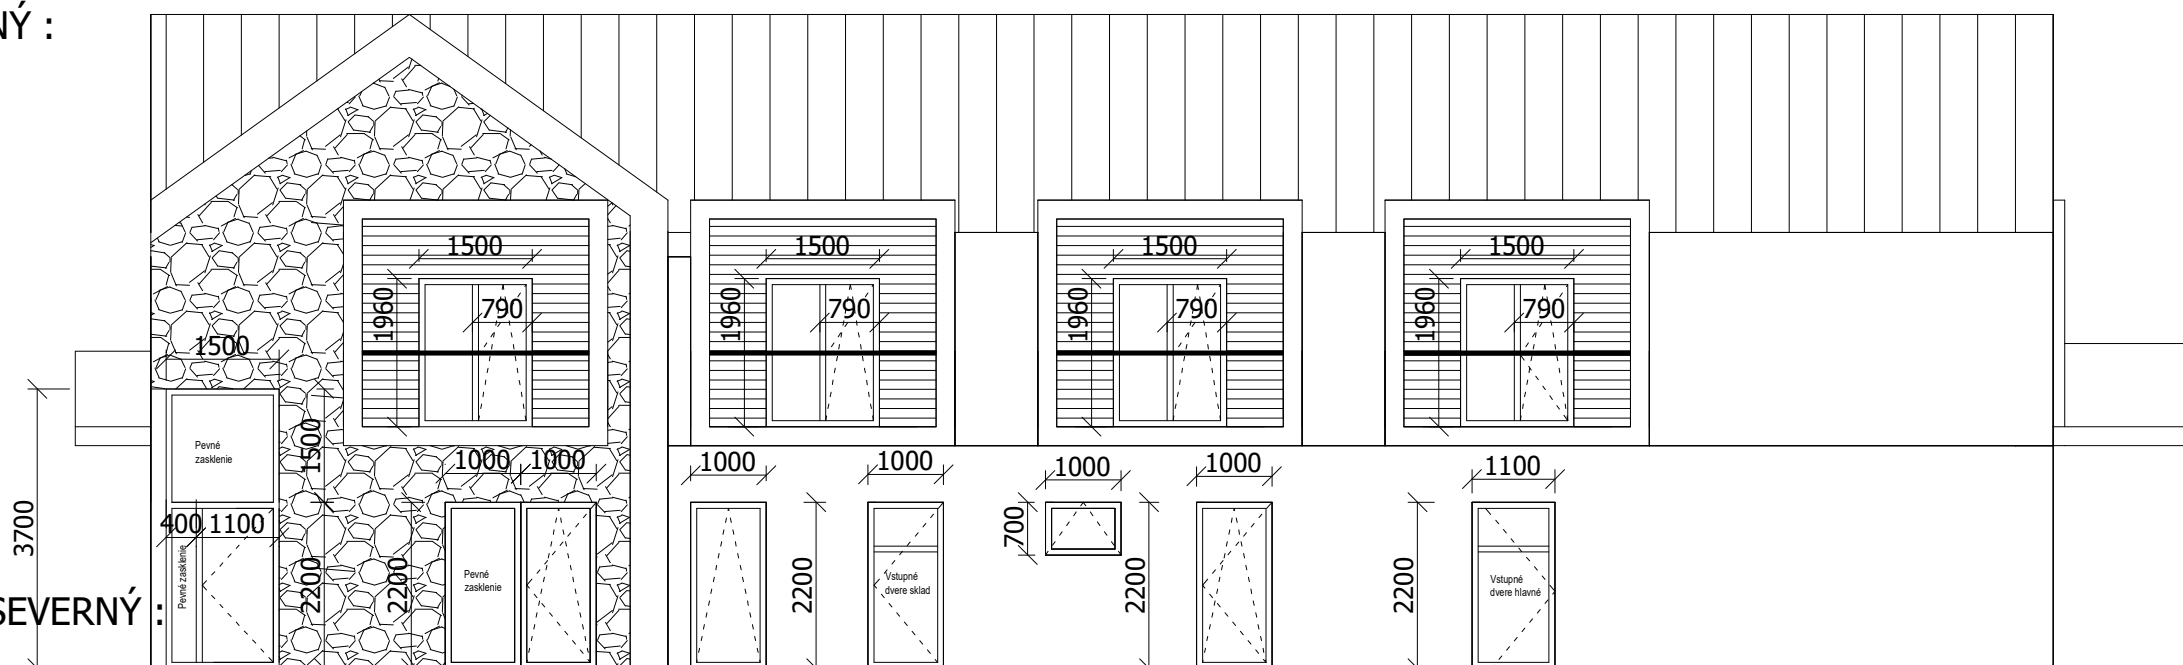

POHĽAD SEVERNÝ :

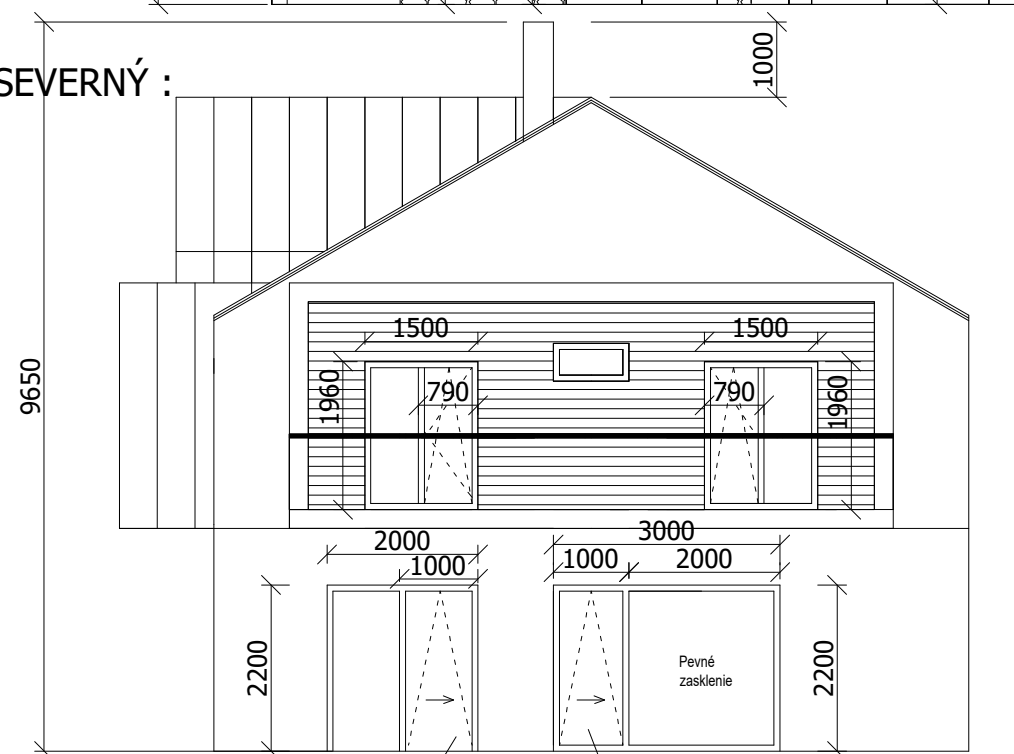

POHĽAD JUŽNÝ :

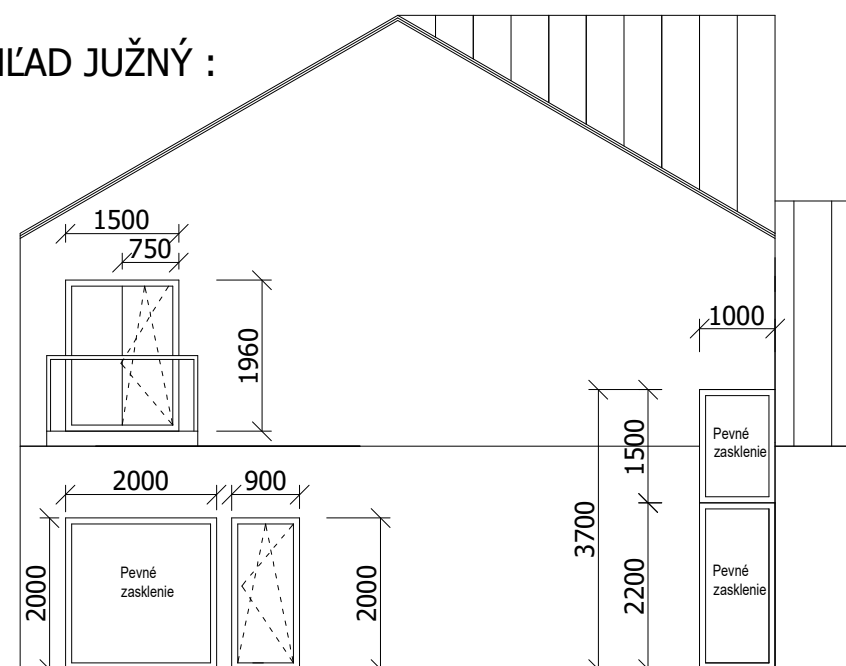

Posuvné dvere z vyklápaním

Posuvné dvere z vyklápaním