


KÓPIA Č.

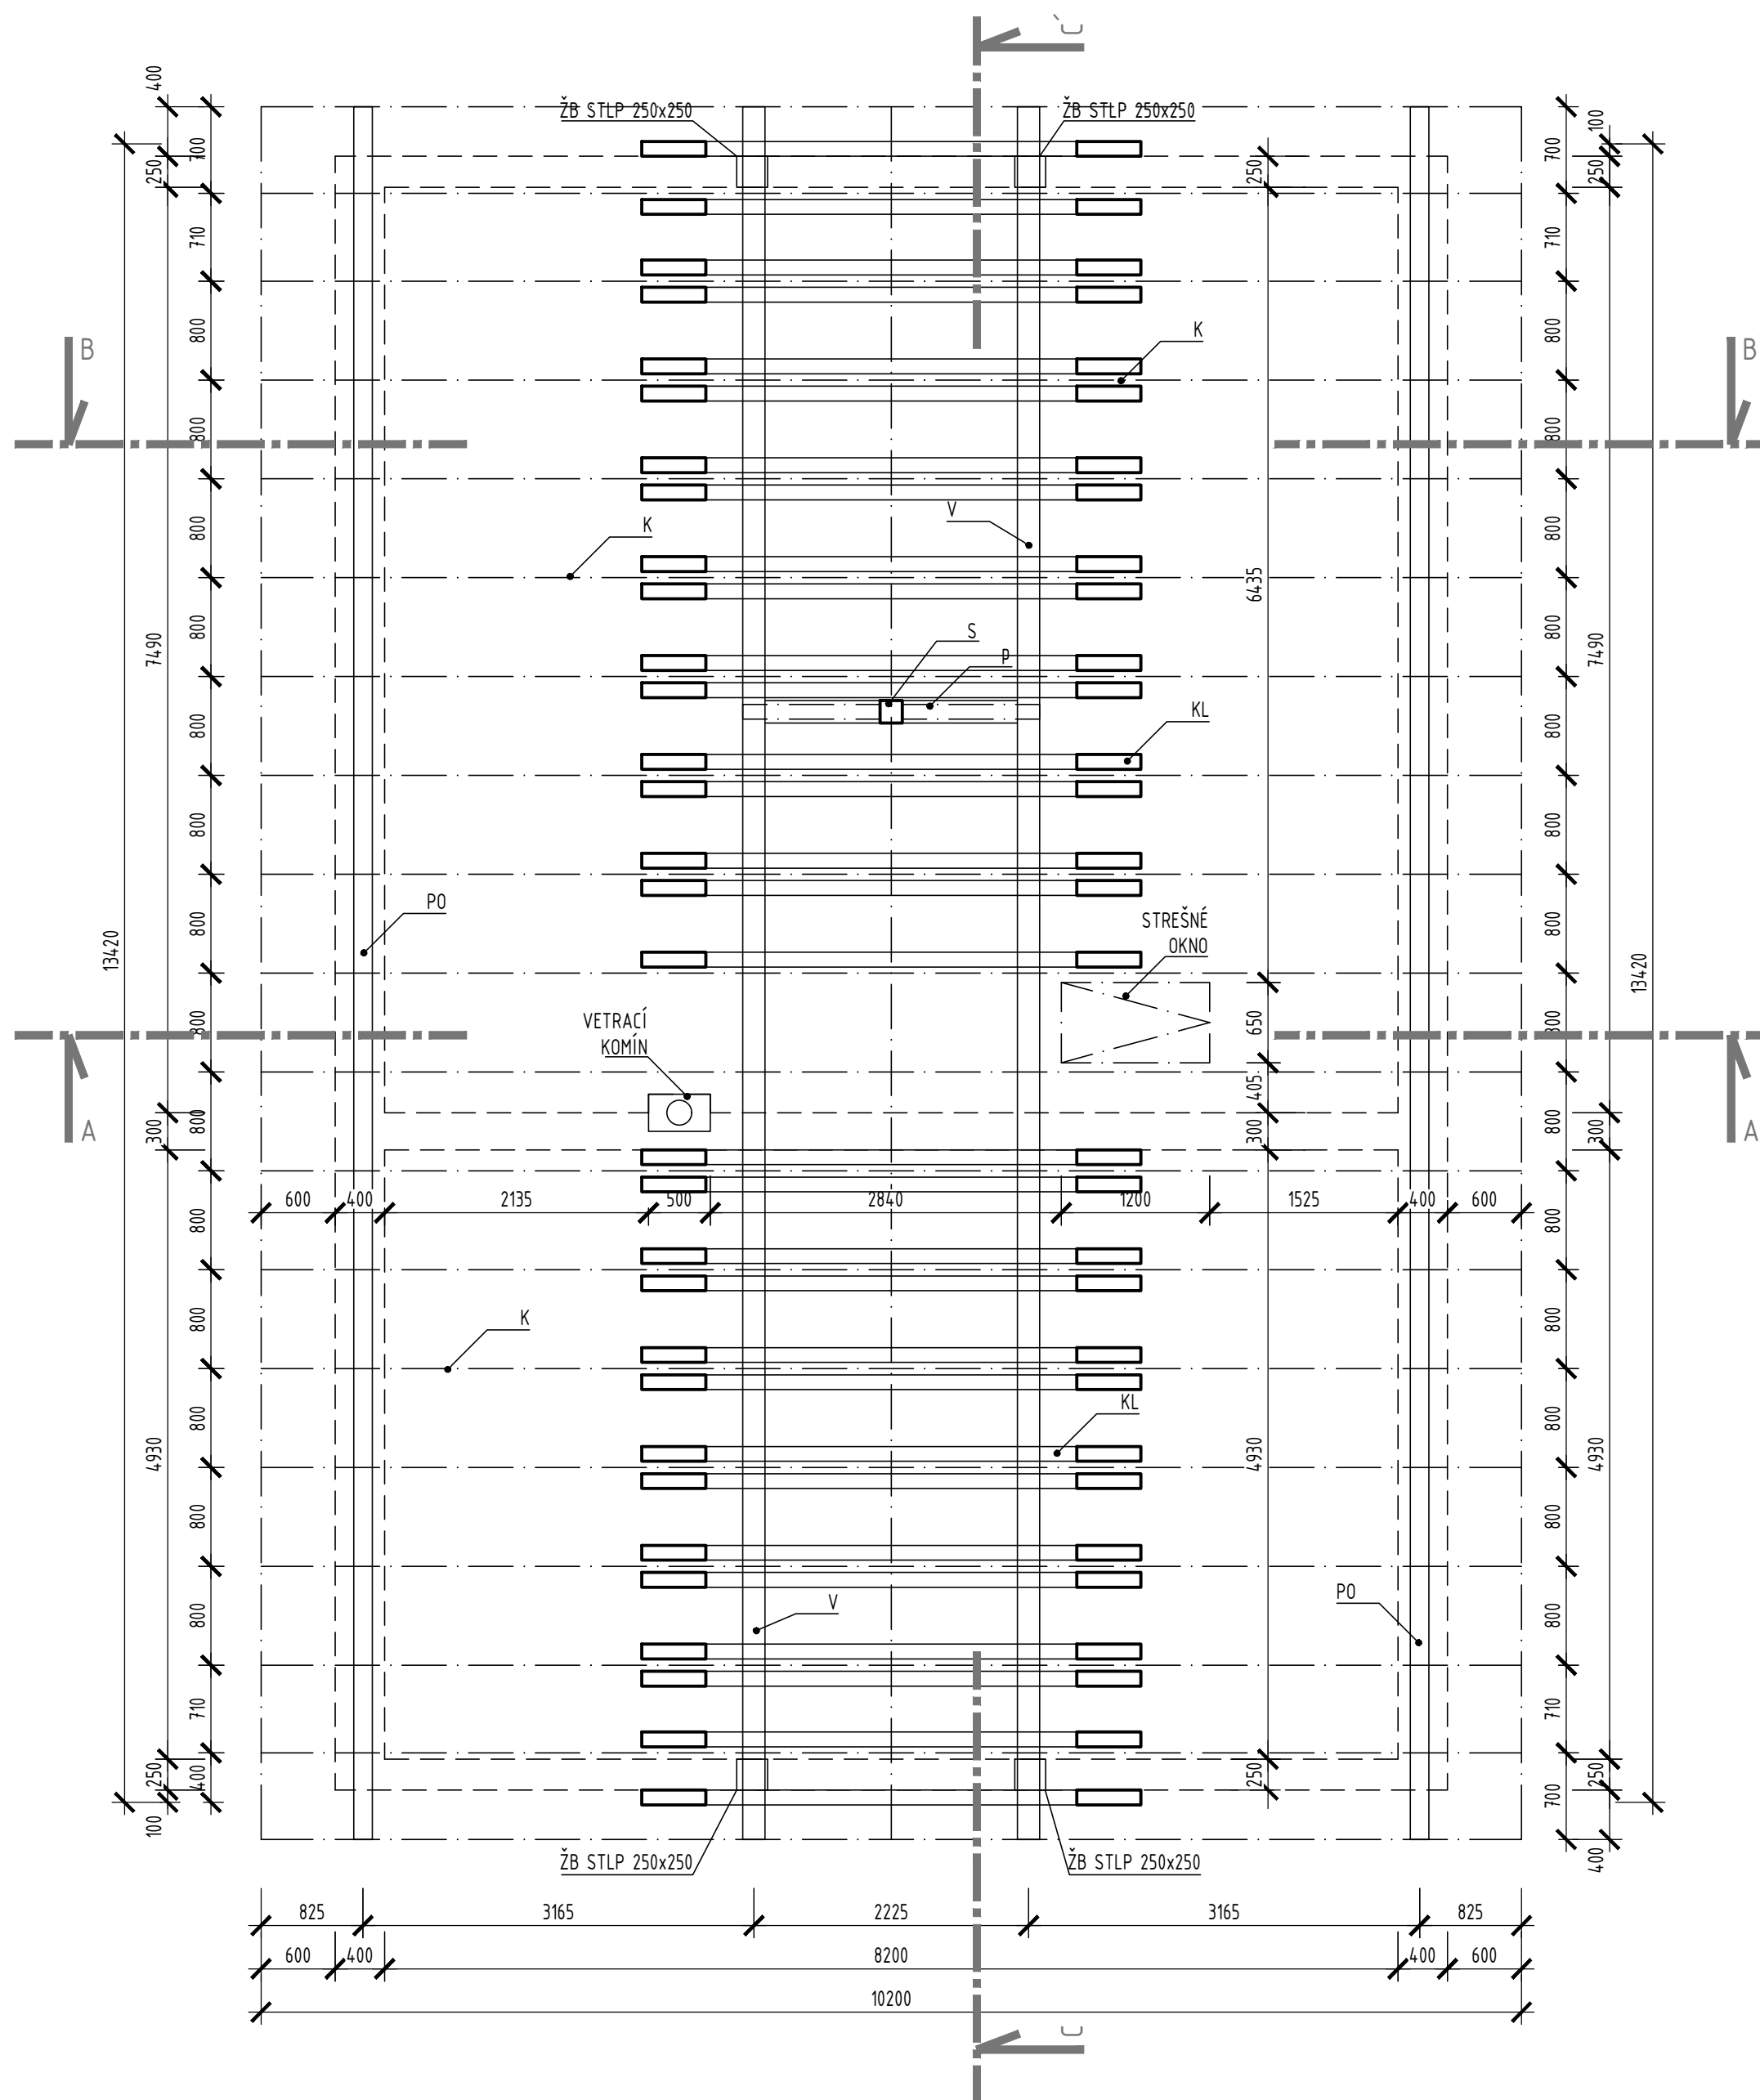

OZNAČENIE	NÁZOV PROFILU	ROZMER PROFILU			POČET (KS)	OBJEM (m ³)
		ŠÍRKA (mm)	VÝŠKA (mm)	DĹŽKA (mm)		
PO	POMÚRNICA	150	150	14020	2	0,6309
K	KROKVA	100	200	6200	34	4,2160
V	VÄZNICA	180	200	14020	2	1,0094
	VÄZNICA	180	200	2400	1	0,0864
KL	KLIEŠTINA	120	160	4040	31	2,4046
S	STĹP	180	180	2425	1	0,0785
P	PÁSIK	120	120	1570	2	0,0452
	SPOLU					8,47

NÁZOV STAVBY

RODINNÝ DOM

MIESTO STAVBY:

OBEC: Michal na Ostrove
KATASTRÁLNE ÚZEMIE: Michal na Ostrove
ČÍSLO PARCELY: 99/6, 99/7

OBJEDNÁVATEL PD:

JUDr. Michal Sousedek
Michal na Ostrove č.d. 17, 930 35 Michal na Ostrove

ZODPOVEDNÝ PROJEKTANT ČASTI PD

Ing. arch. Winona Igarová
Nová Ves 7046/66 , Dunajská Streda, 929 01
winonaigarova@gmail.com

VYPRACOVAL:

Ing. arch. Winona Igarová

ČÍSLO VÝKRESU:

KONŠTR. KROVU-NÁVRH

DÁTUM: 07/2021 FORMÁT: 4xA4 MIERKA: 1:50

ČÍSLO VÝKRESU:

07