


POHLAD SEVEROZÁPADNÝ

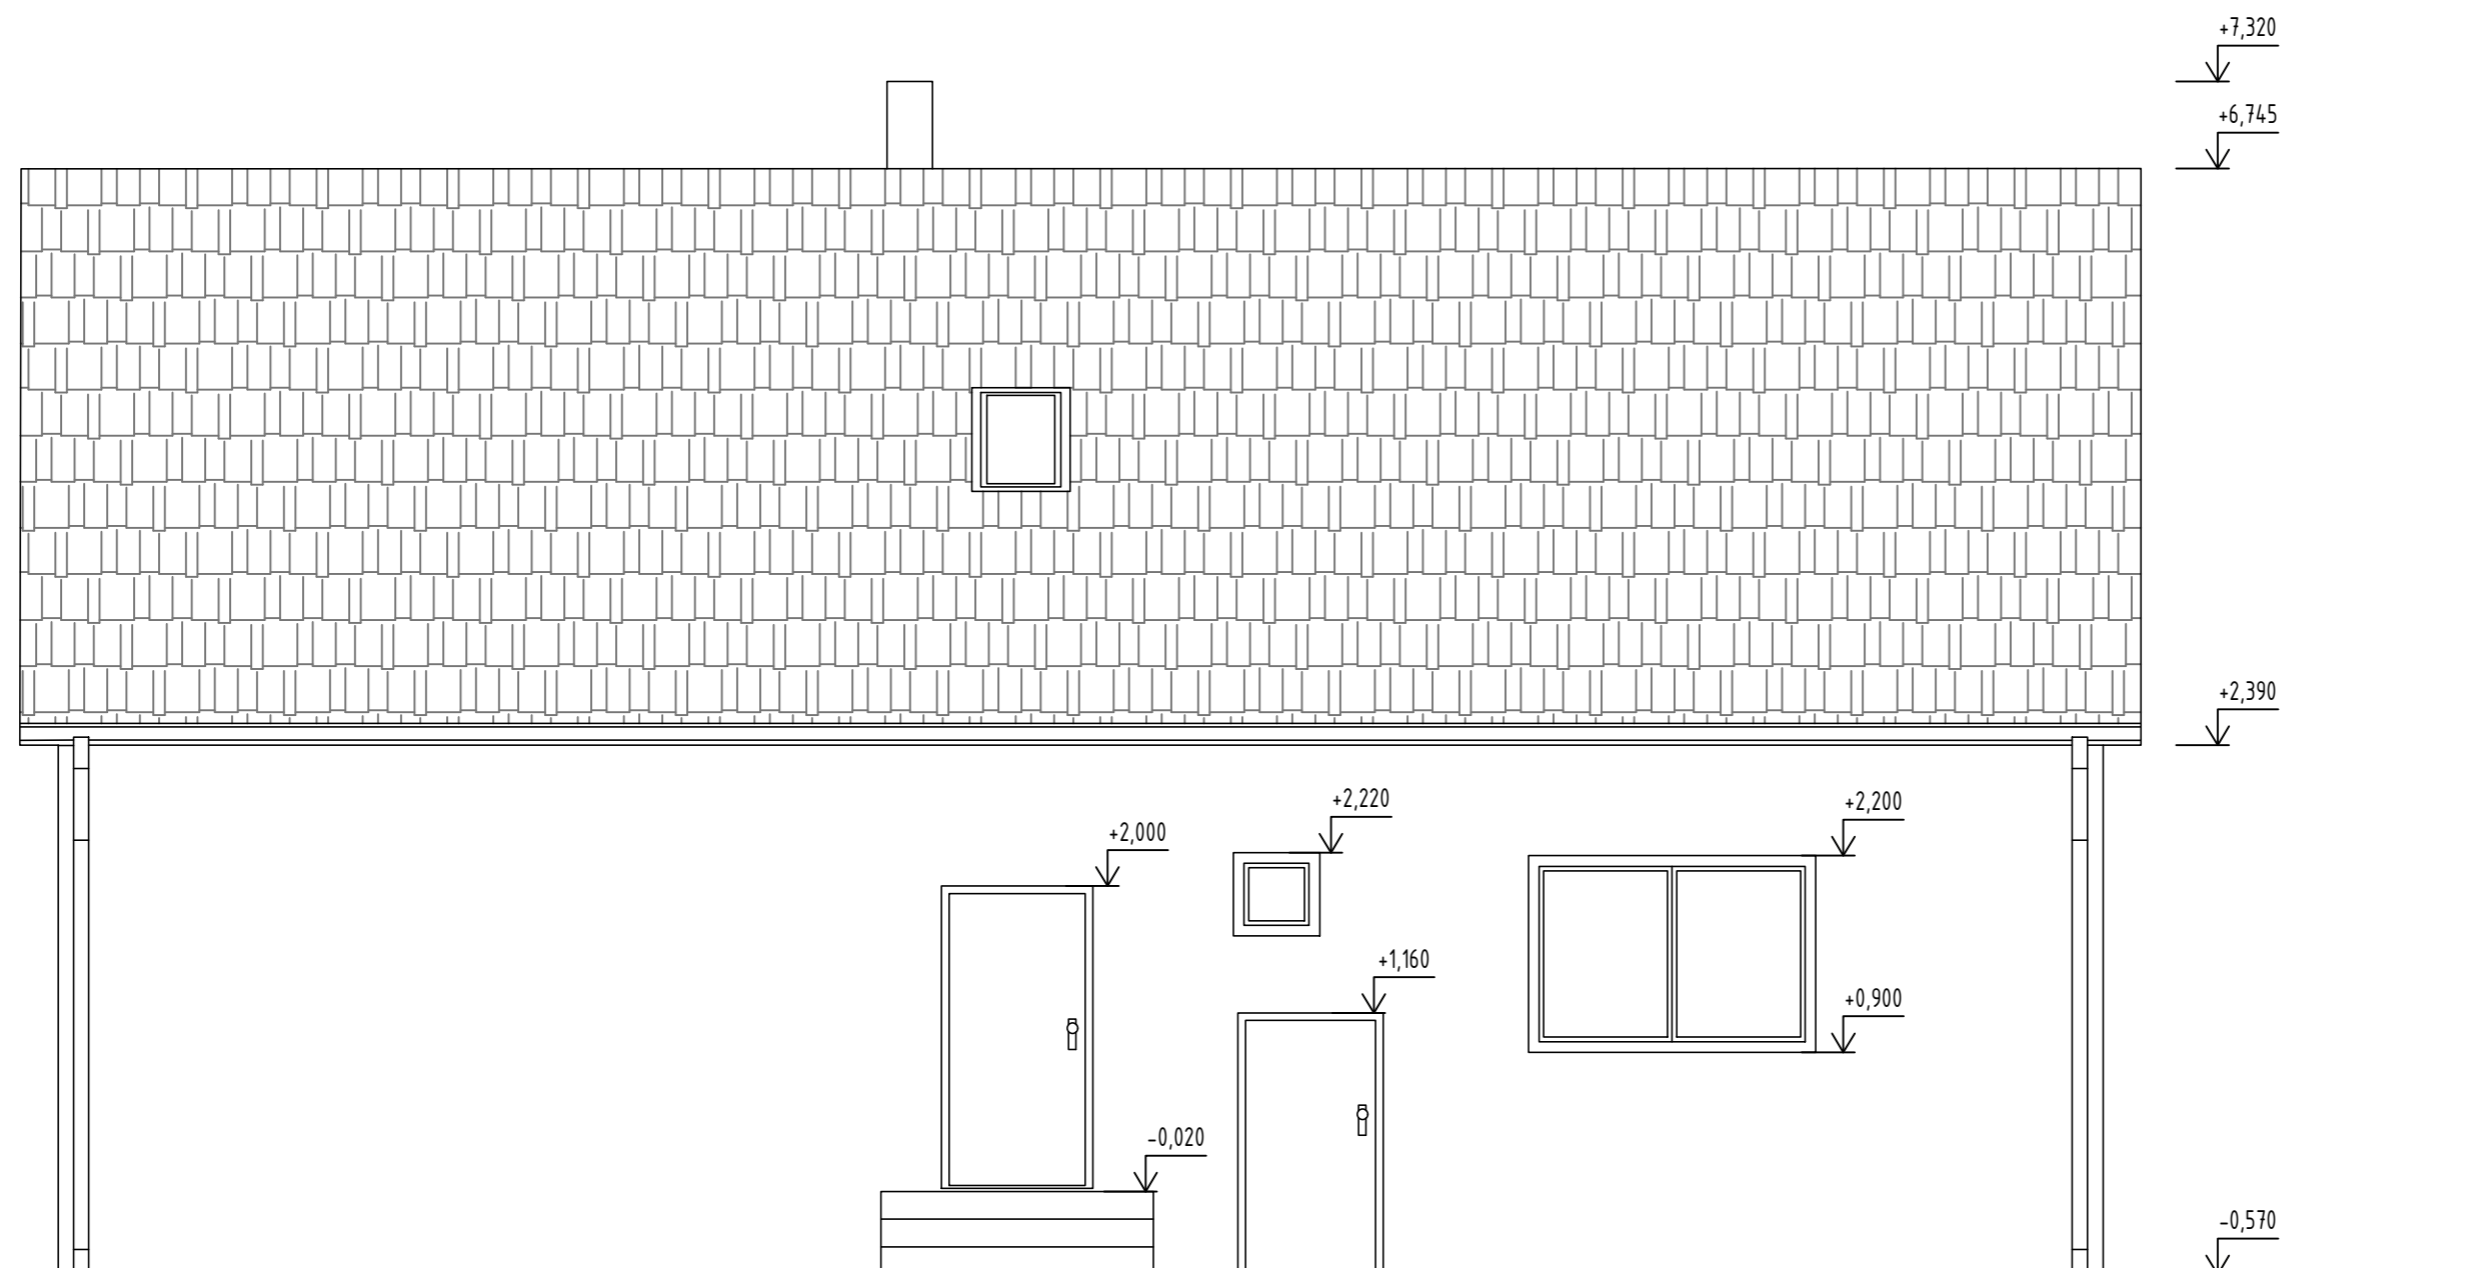

POHLAD JUHOVÝCHODNÝ

KÓPIA Č.



NÁZOV STAVBY

RODINNÝ DOM




MIESTO STAVBY:

OBEC: Michal na Ostrove
 KATASTRÁLNE ÚZEMIE: Michal na Ostrove
 ČÍSLO PARCELY: 99/6, 99/7

OBJEDNÁVATEĽ PD:

 JUDr. Michal Sousedek
 Michal na Ostrove č.d. 17, 930 35 Michal na Ostrove

ZODPOVEDNÝ PROJEKTANT ČASTI PD

 Ing. arch. Winona Igarová
 Nová Ves 7046/66 , Dunajská Streda, 929 01
 winonaigarova@gmail.com

VYPRACOVAL:

Ing. arch. Winona Igarová

ČÍSLO VÝKRESU:

POHLÁDY-NÁVRH

DÁTUM: 07/2021 FORMÁT: 6x44 MIERKA: 1:50

ČÍSLO VÝKRESU: