

PŮDORYS 2.NP

LEGENDA MÍSTNOS

OZN	NÁZEV MÍSTN
2.01	HMLA
2.02	PRACOVNA
2.03	SÁTNA
2.04	LOŽNICE
2.05	POKOJ
2.08	WC
2.07	KOUPELNA
2.08	POKOJ
2.09	SAUNA


LEGENDA MATERIÁLŮ

ZDIV	—
NA	—
POI	—
M+	—
SA	—
TI	—

LEGENDA FUNKČNÍCH

OZN.	POP.
NOI	NOI
NOI	NOI

POZNÁMKA  
MADPRAZI

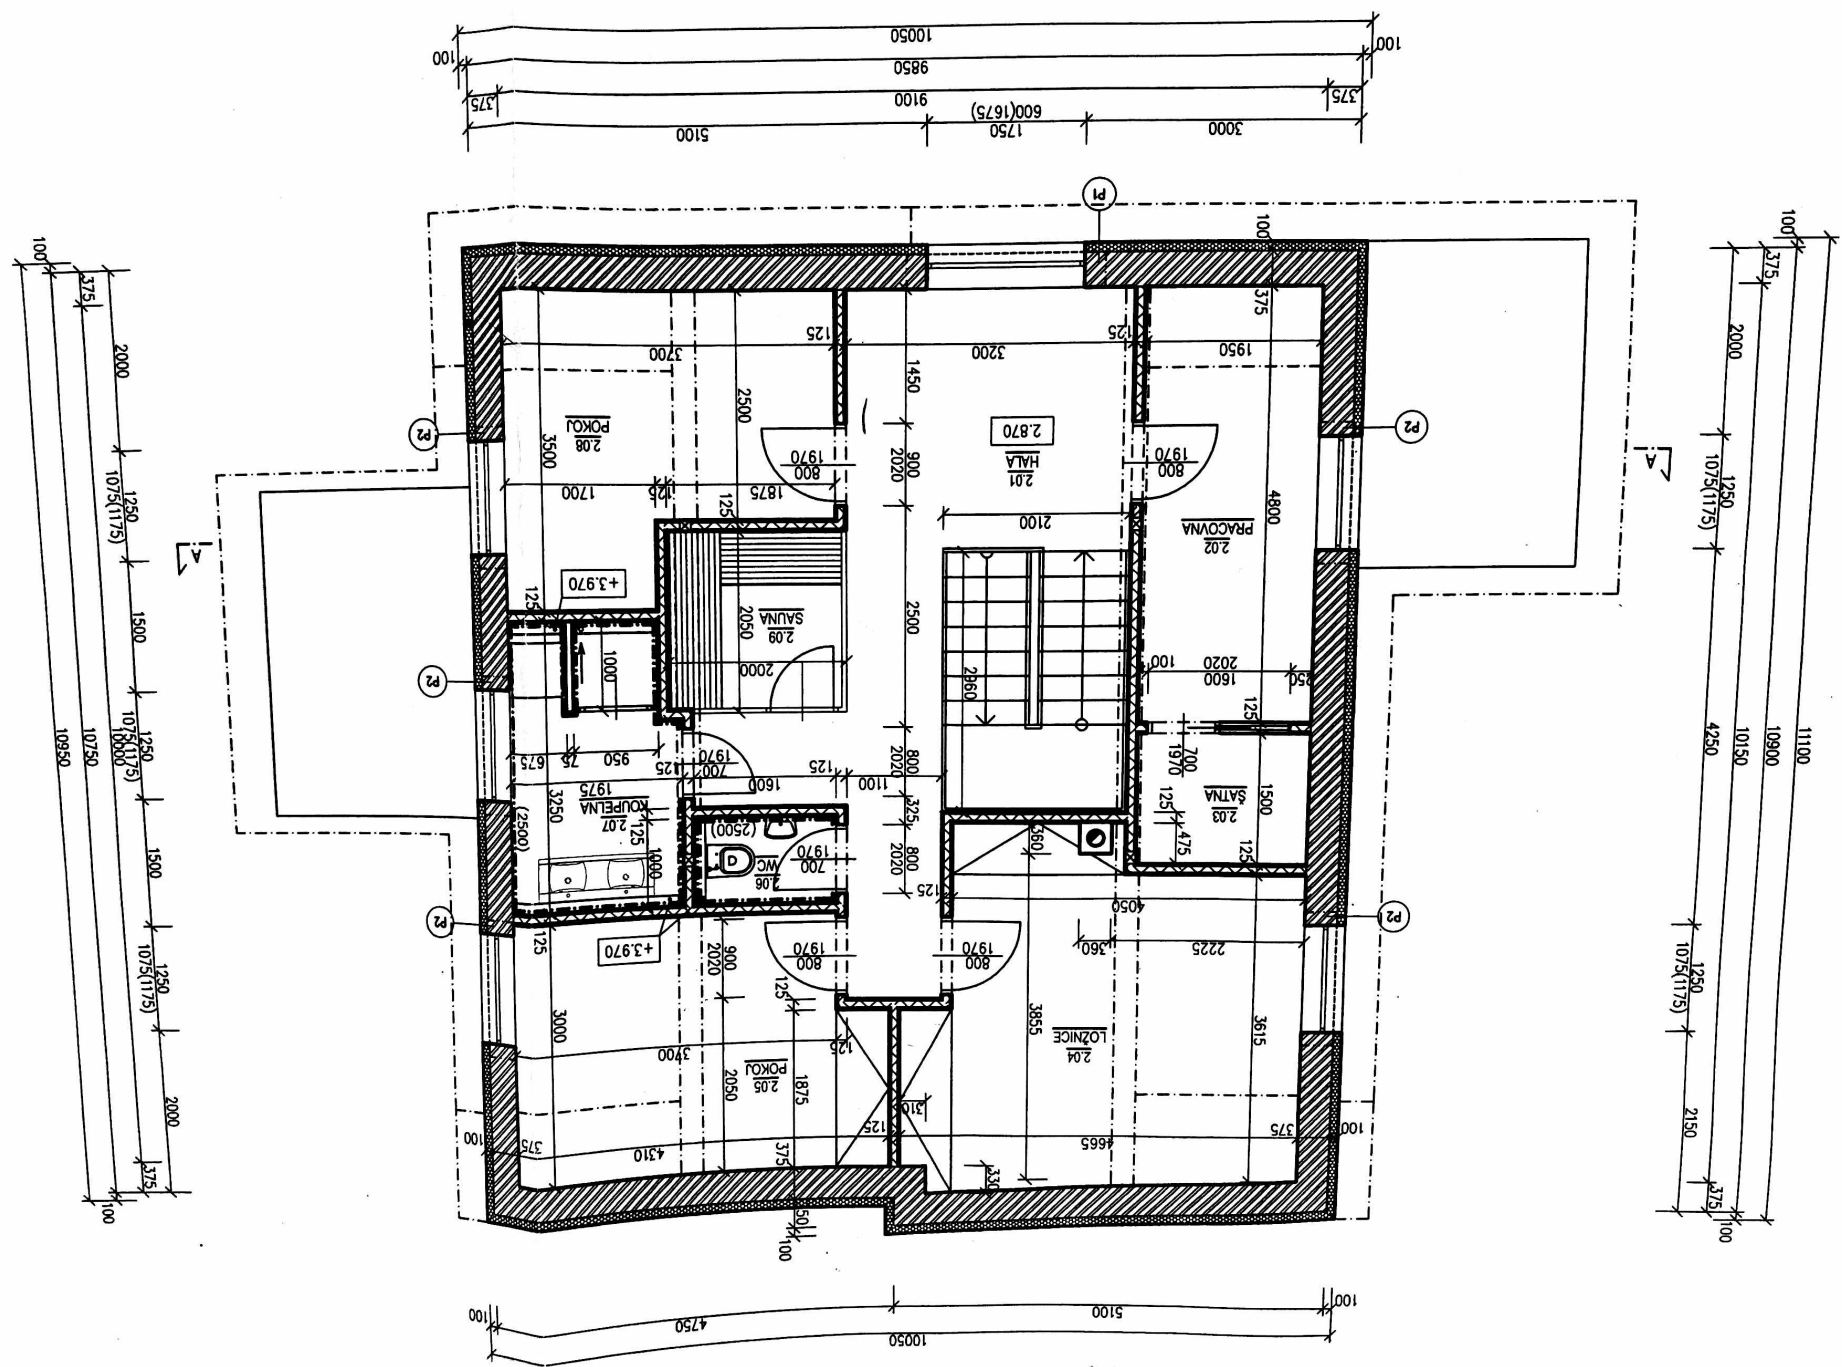


LEGENDA MÍSTNOS

LEGENDA MATERIÁLŮ

LEGENDA FUNKČNÍCH

POZNÁMKA  
MADPRAZI

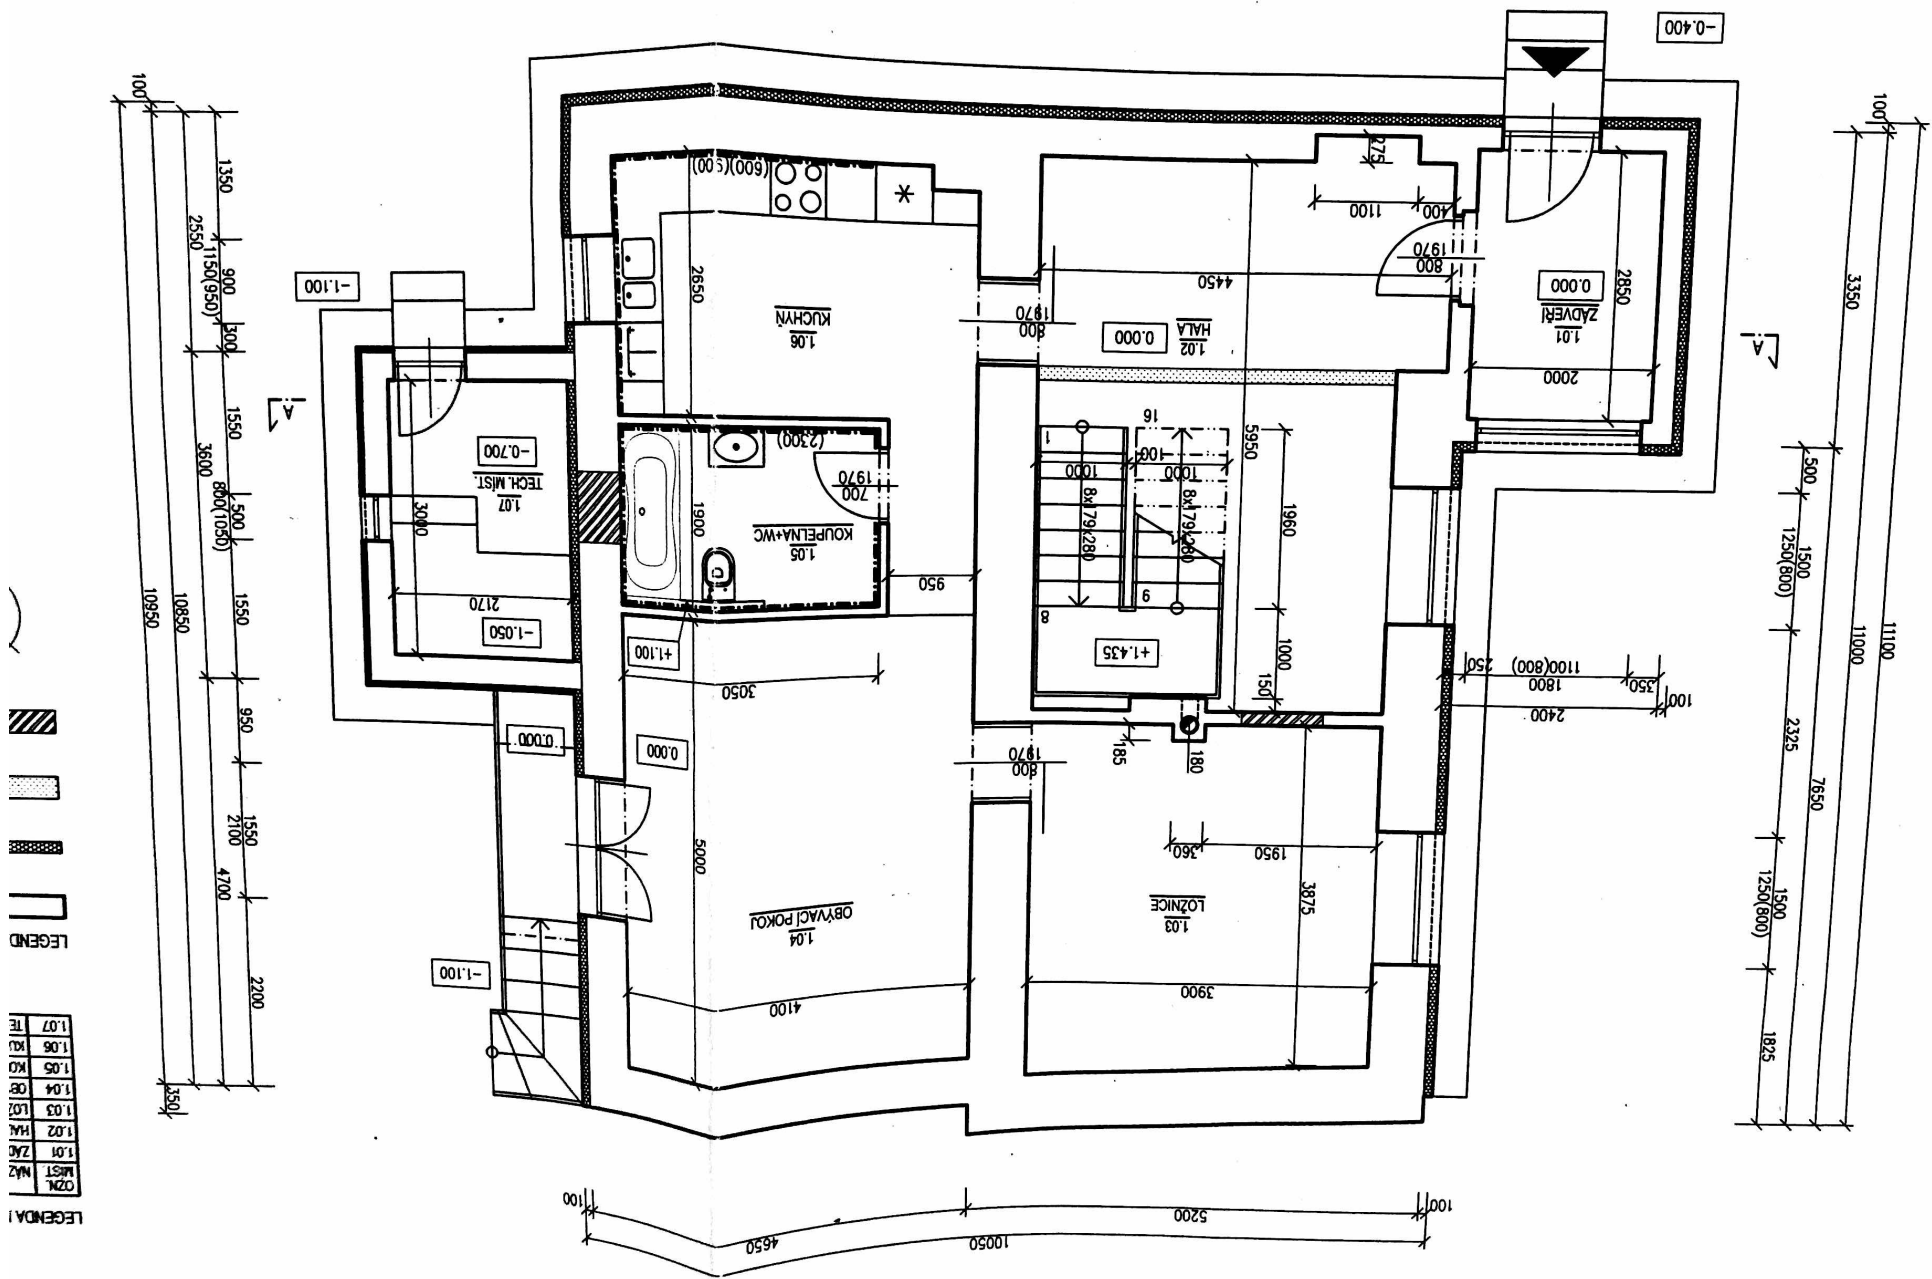

1.07	TE
1.06	KU
1.05	KO
1.04	OB
1.03	LO
1.02	HA
1.01	ZAD
	MST
	HAZ

LEGENDA I