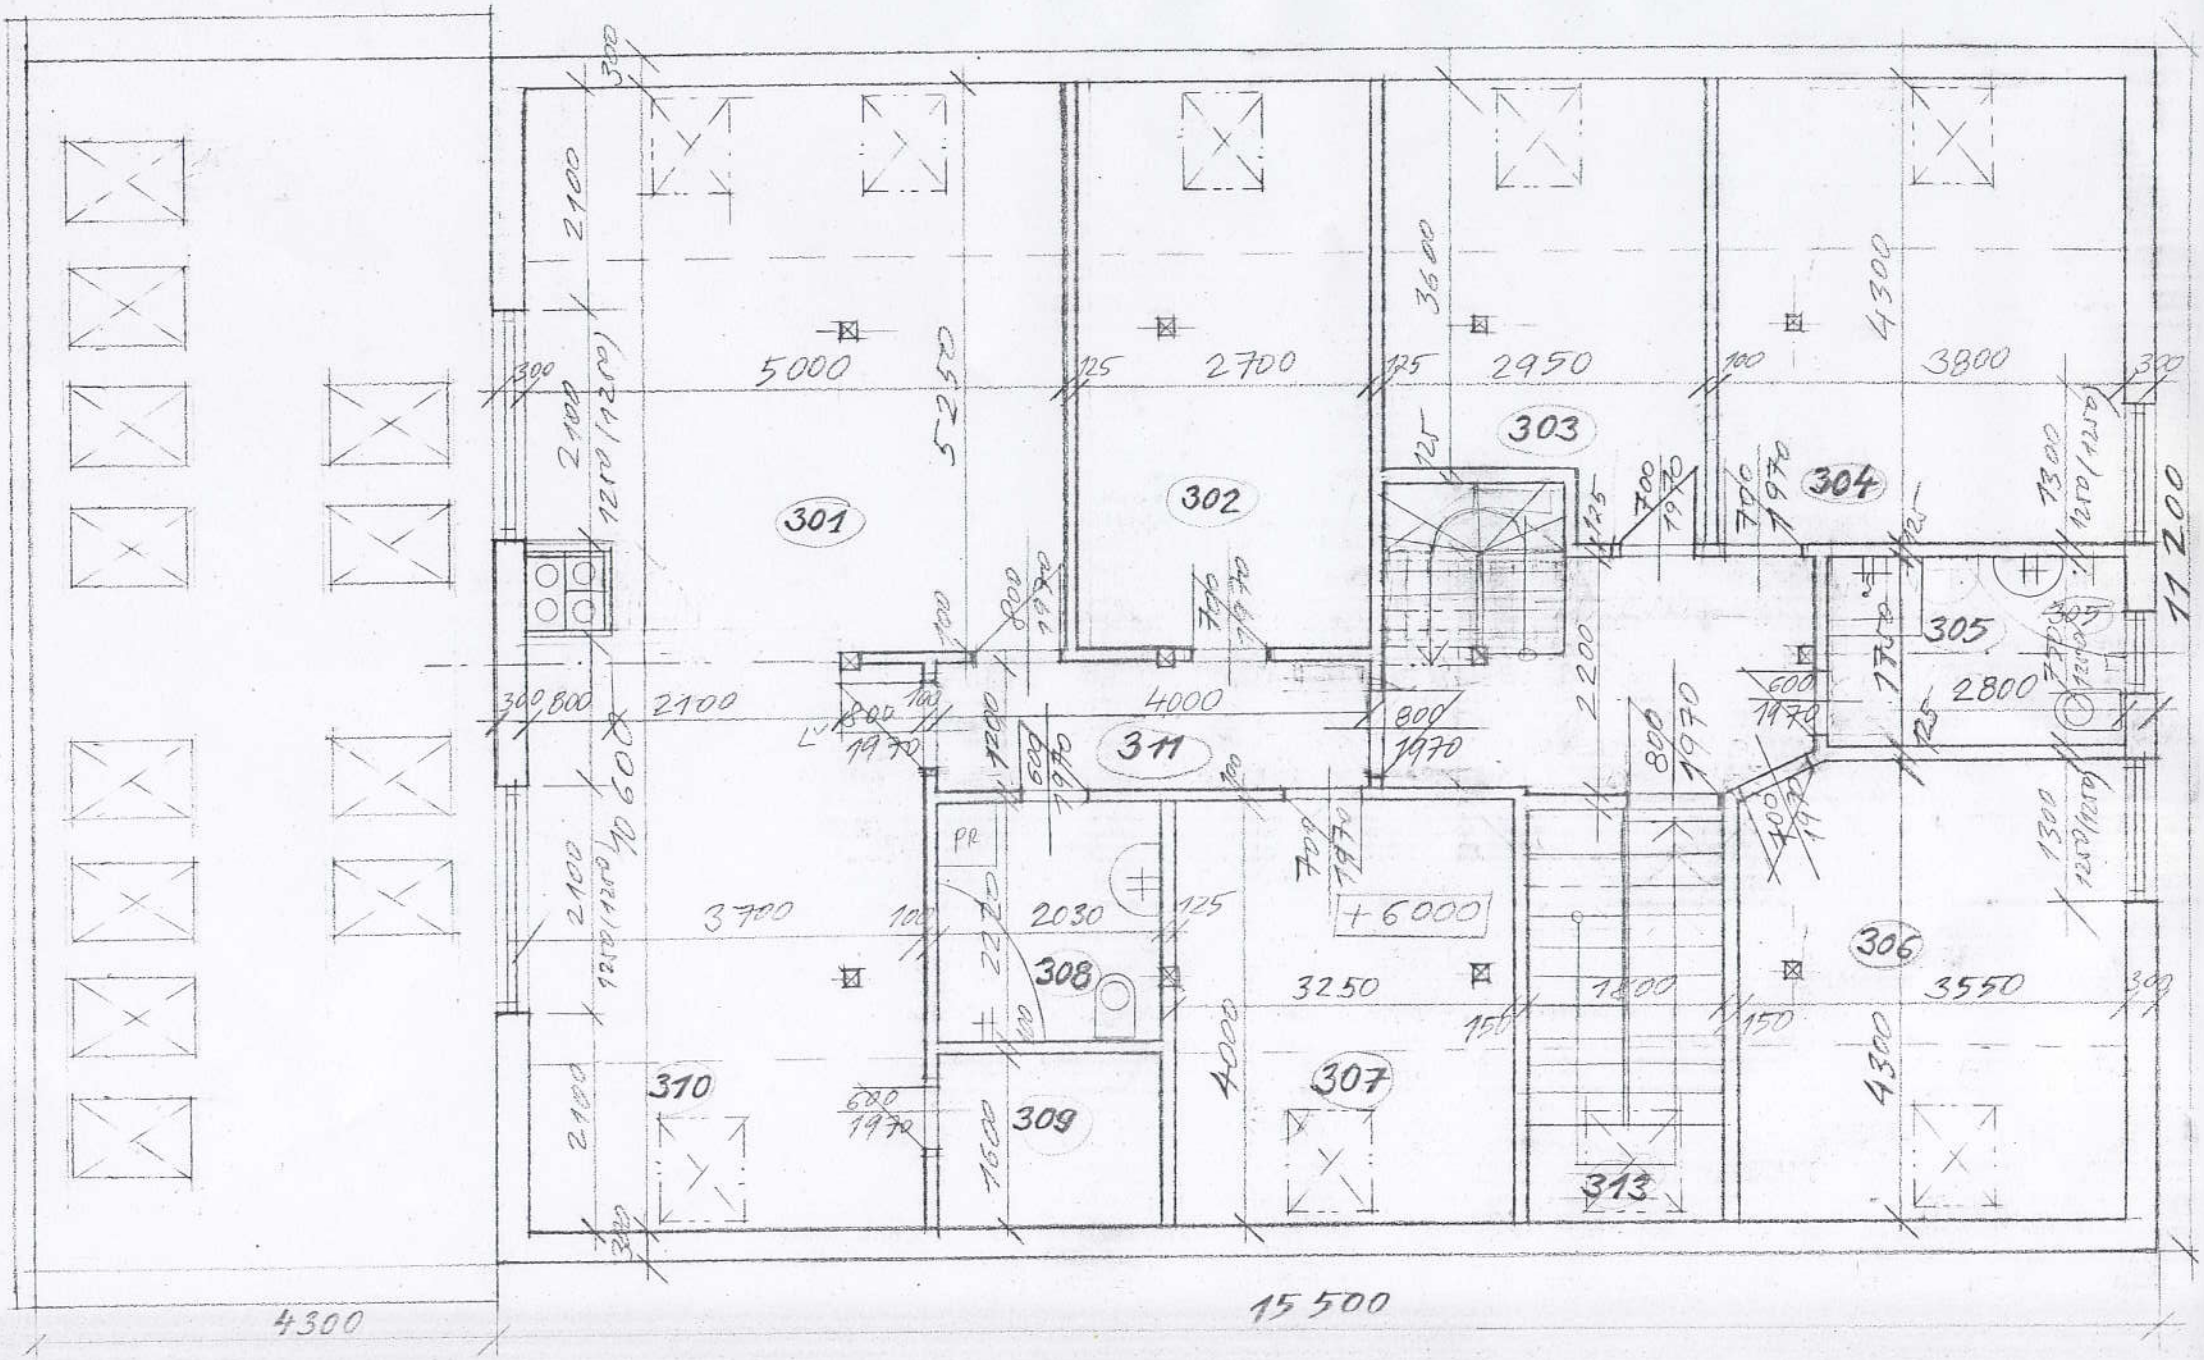

ROD. DŮM STARÝ SLANÝ M=1:50
PŮDORYS 3 NAD. POOL. +6000 mm