


PŘESNÝ ROZSAH FV PANELŮ DLE ZVOLENÉHO DODAVATELE SYSTÉMU

- 1 - IZOLAČNÍ TROJSKLO
- 2 - KERAMICKÁ KRYTINA
- 3 - VNĚJŠÍ STĚRKOVITÁ O
- 4 - OKENNÍ RÁMY - ANTRAC
- 5 - OKAPLNÍ SVODY - ANTR
- 6 - FOTOVOLTAICKÉ PANE

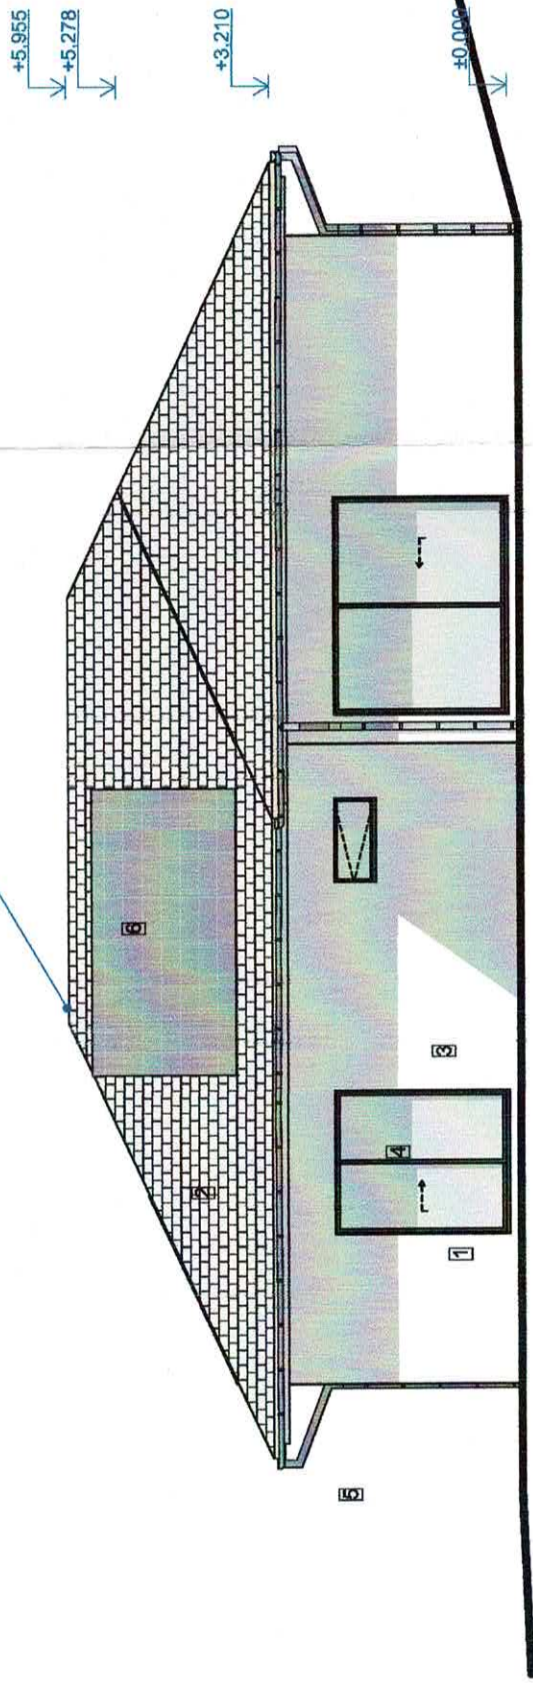


Jihovýchodní pohled

1:100

2

PŘESNÝ ROZSAH FV PANELŮ DLE ZVOLENÉHO DODAVATELE SYSTÉMU

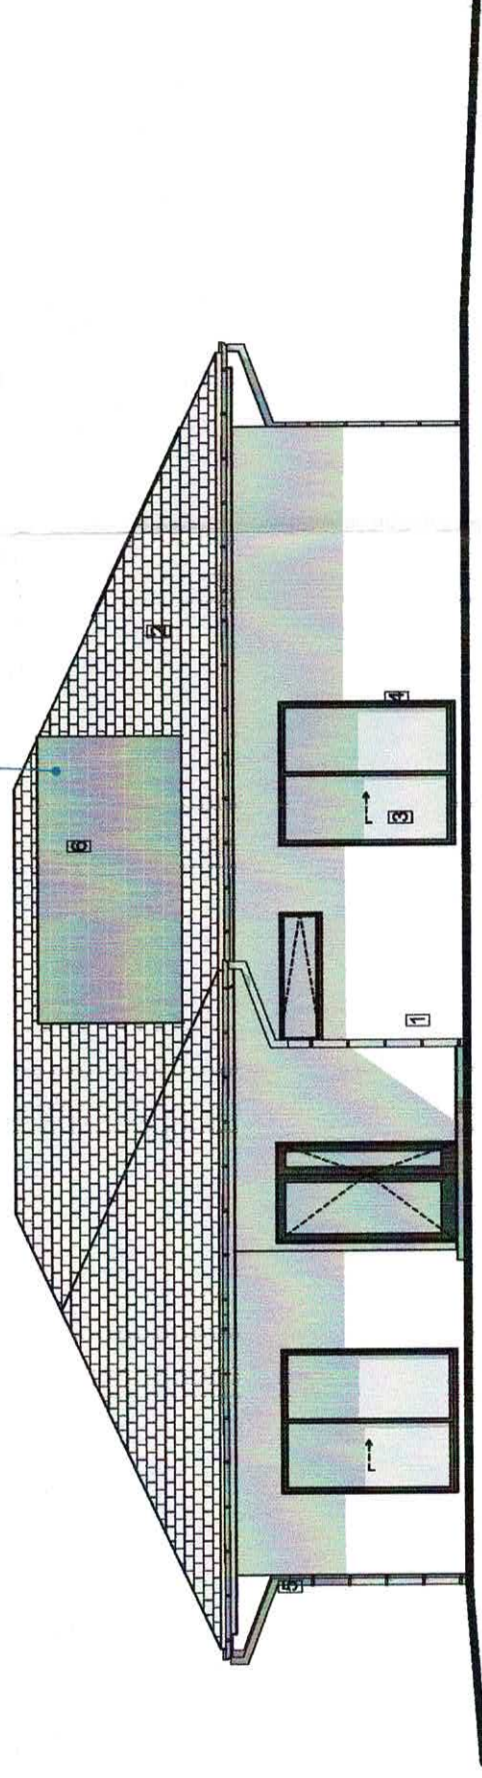

Severozápadní pohled

1:100

4

Tento stupeň dokumentace pro sávkovní povolení (DSP) slouží pouze pro účely sávkovního řízení. (Největší se o dokumentaci pro provedení stavby (DPS - Provedácký projekt), Stavěbně - konstrukční řešení a dalšího objektu bude postupováno dle stavebně - konstrukčního řešení, které je samostatnou částí dokumentace. Všechny prvky nosné konstrukce jsou dle dle požární odolnosti dle požárního řešení, které je samostatnou částí dokumentace (D.1.3). Všechny stěny konstrukcí budou požárně utvářeny dle příslušných norem a PBR. Všechny stěny budou v úrovni stropu opatřeny výhledem. Jednotlivé profesení části jsou řešeny v samostatných projektech. (Viz část D) Všechny skřadby, prvky a jejich detaily, budou řešeny kompletním systémovým řešení s garancí dodavatele. Skřadby budou respektovat stavebně - konstrukční (D.1.2) a požární bezpečnostní (D.1.3) řešení. Všechny výrobky a konstrukce budou řešeny systémově a budou mít požadovanou požární odolnost dle PBR (D.1.3).