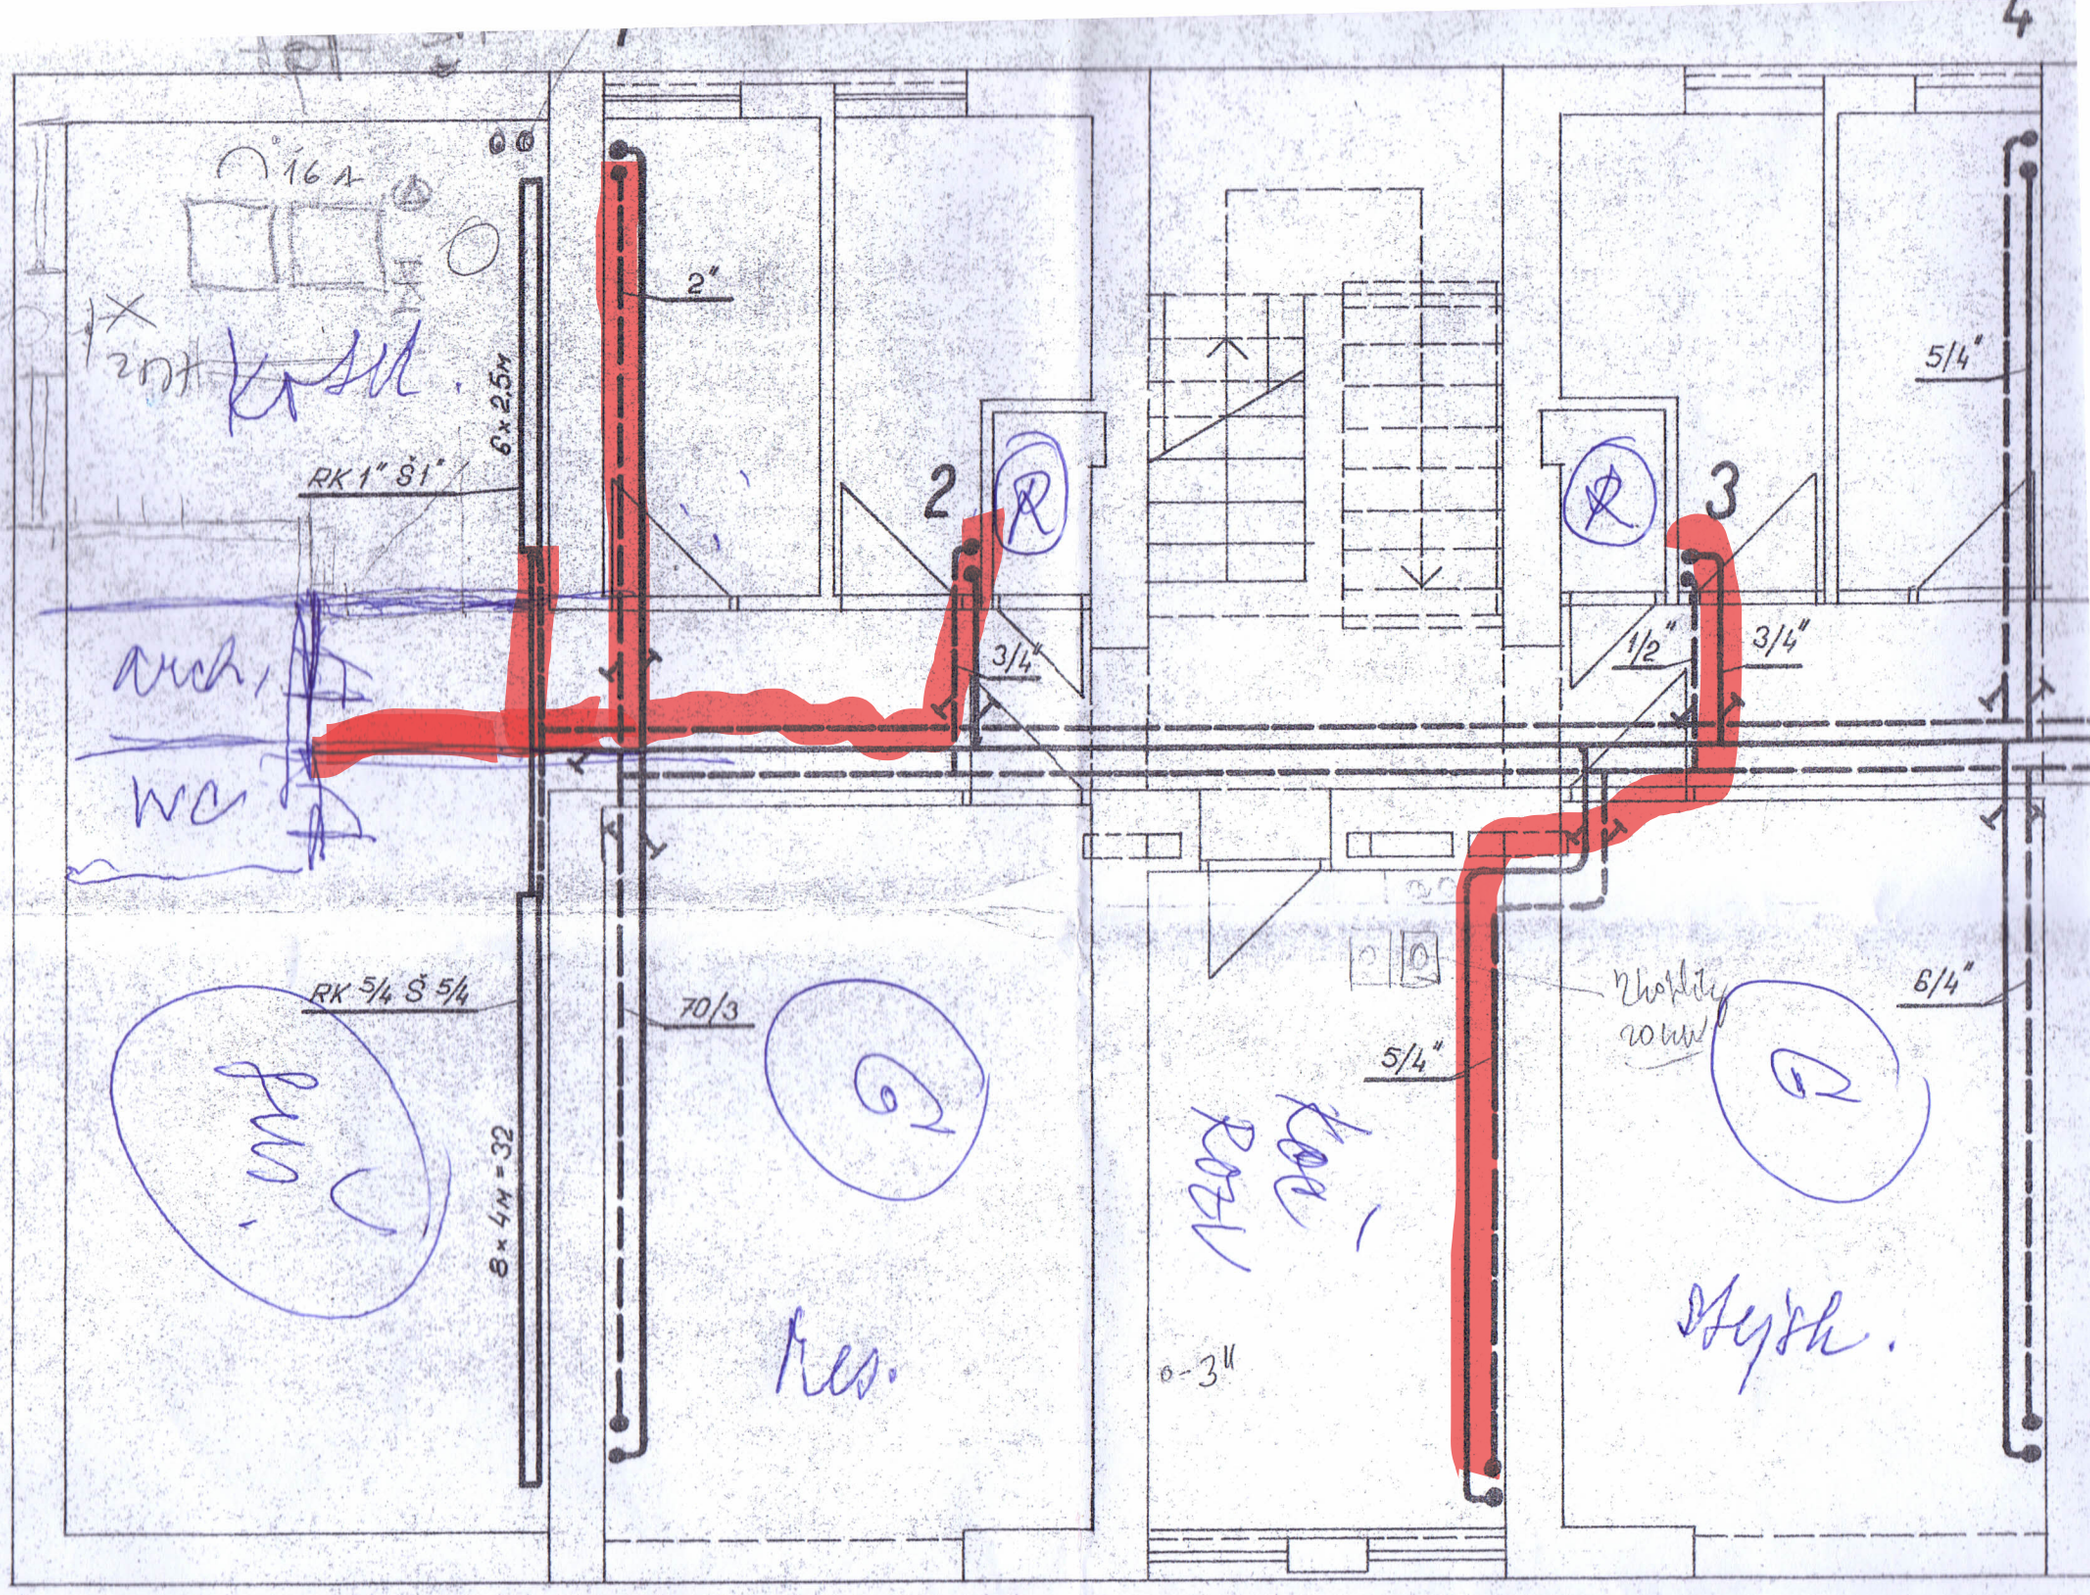

16 A
2"
6 x 2,5 M
RK 1" Š 1"
2
3
3/4"
1/2"
3/4"
5/4"
arch.
wc
RK 5/4 Š 5/4
70/3
8 x 4 M = 32
5/4"
6/4"
Res.
Stejsk.